POSA TUBO LINEA GAS
scala 1:10

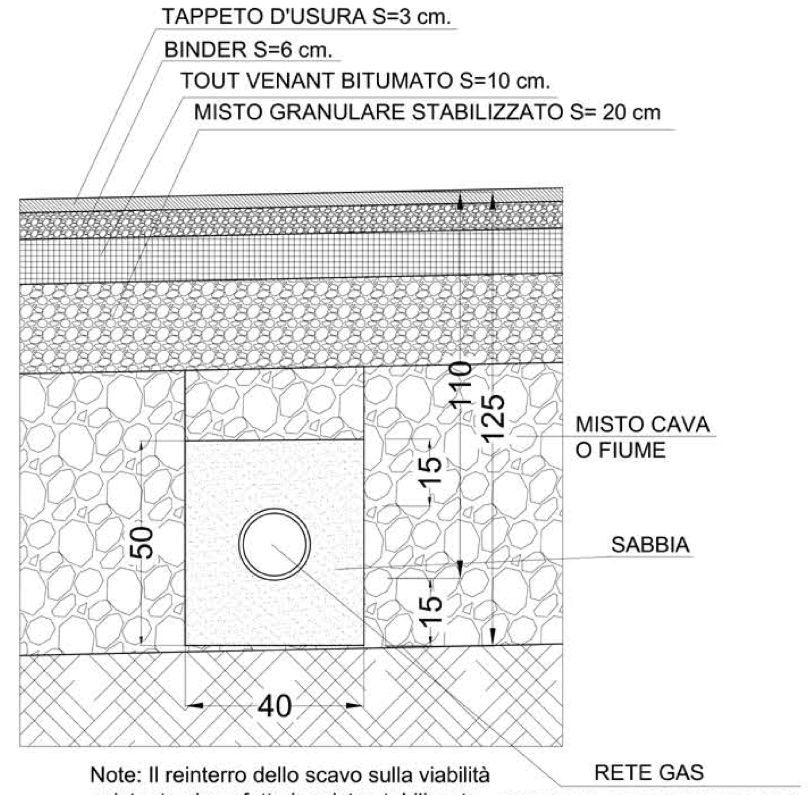

Note: Il reinterro dello scavo sulla viabilità esistente viene fatto in misto stabilizzato
Il reinterro su sede naturale viene fatto in misto di cava o fiume

RETE GAS
PEAD DE 180 BP/DE 125 MP

LEGENDA

- RETE GAS ESISTENTE TUBAZIONE ACC 5 R DN 200 MP
- RETE GAS ESISTENTE TUBAZIONE ACC 5 R DN 100 MP
- RETE GAS ESISTENTE TUBAZIONE ACC 7 R DN 125 BP
- RETE GAS ESISTENTE TUBAZIONE ACC 5 R DN 125 BP
- RETE GAS ESISTENTE DEDICATA ALL'OSPEDALE TUBAZIONE DN 100 MP
- RETE SNAM ESISTENTE DA DISMETTERE
- RETE GAS IN PROGETTO TUBAZIONE PEAD DE 180 BP
- RETE GAS IN PROGETTO TUBAZIONE PEAD DE 125 MP
- UTENZE PRIVATE Pead De 63/90
- UTENZE PUBBLICHE Pead De 63/90
- GRUPPO DI RIDUZIONE ARMADIO TIPO K24 INSONORIZZATO 2400X1200X200 H
- PERIMETRAZIONE PROPRIETA'

CITTA' DI SARONNO
provincia di Varese

PROGRAMMA INTEGRATO DI INTERVENTO "AREA CANTONI"

COMMITTENTE PROMOTORE

SARIN s.r.l.
via Sassoferrato 1
20135 Milano

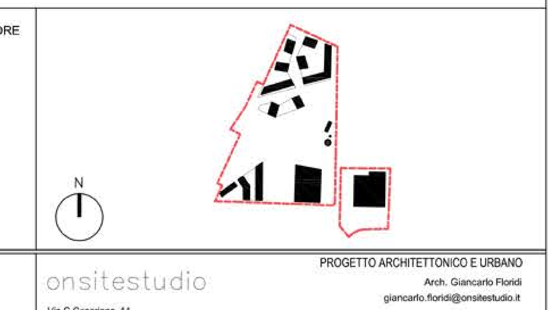

PROGETTO ARCHITETTONICO E URBANO
onsitestudio
Via C.Cesariano, 14
20121 Milano
T: +39 02 36 75 48 05 - F: +39 02 36 75 48 04
Arch. Giancarlo Floridi
giancarlo.floridi@onsitestudio.it
Arch. Angelo Lunati
angelo.lunati@onsitestudio.it

PROGETTO DEL PARCO
STUDIO GIORGETTA
Architetti Paesaggisti
Via Fiori Chiari, 8
20121 Milano
T: +39 02 86 32 88 - F: +39 02 99 98 78 53
Arch. Franco Giorgetta
fgarch@fastwebnet.it

STUDIO DEL TRAFFICO E VIABILITA'
TRM ENGINEERING
SERVIZI INTEGRATI DI INGEGNERIA PER LA MOBILITA'
Via della Birona, 30
20900 Monza (MB)
T: +39 039 39 00 237 - F: +39 039 23 14 017
Ing. Giovanni Vescia
ufficio.tecnico@trmengineering.it

PROGETTAZIONE DELLE OPERE DI URBANIZZAZIONE
DEERNS ITALIA SpA
via Guglielmo Silva, 36
20149 - Milano
T/F: +39 02 36 16 78.88
Ing. Giovanni Consonni
giovanni.consonni@deerns.com

PROGETTAZIONE STRUTTURALE
MILAN INGEGNERIA
via Thaon di Revel 21, 20159 - Milano
T: +39 02 36 79 88.90 - F: +39 02 36 79 88.92
Ing. Maurizio Milan
info@buromilan.com

VERIFICA IDRO-GEOLOGICA
CONSULENZE AMBIENTALI
Via Aldo Moro 1
24020 Scanzorosciate (BG)
T: +39 035 65 94 411 - F: +39 035 65 94 450
Dott. Giuseppe Orsini
giuseppe.orsini@consamb.it

TAVOLA: **DGG005**

NOME ELABORATO: **Opere di Urbanizzazione. Rete gas metano. Planimetria di progetto e particolari costruttivi**

FILE:

SCALA:	DATA:
Varie	02/12/2014
QUOTA RIFERIMENTO: ± 0,00 - + 121.90	FORMATO TAVOLA: 841x594 - A1

DISEGNATO:	CONTROLLATO:	APPROVATO:
CM	GF	AL

AGG. N.:	OGGETTO:	DATA:
00	Emissione per approvazione	02/12/2014
01	Emissione per approvazione	16/04/2015

A NORMA DELLE VIGENTI LEGGI SUI DIRITTI D'AUTORE IL PRESENTE DISEGNO NON PUO' ESSERE RIPRODOTTO NE' DIVULGATO A TERZI SENZA IL NOSTRO CONSENSO - TRIBUNALE COMPETENTE MILANO