




Pozzetto semplice
scala 1:20

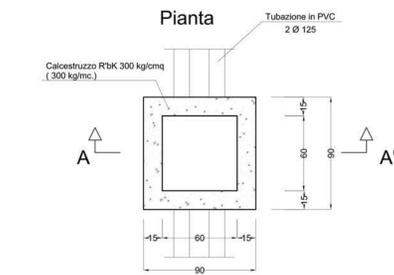



Sezione A-A'

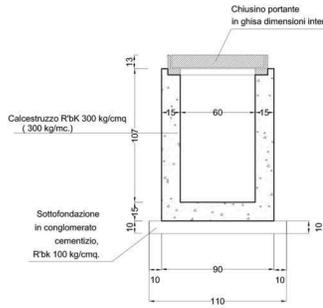


Pozzetto doppio
scala 1:20

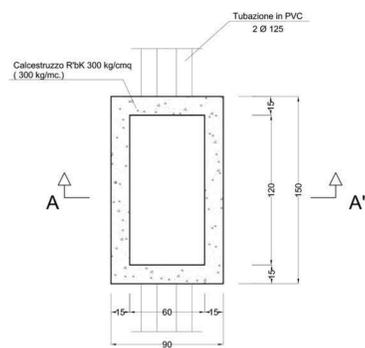

Sezione A-A'

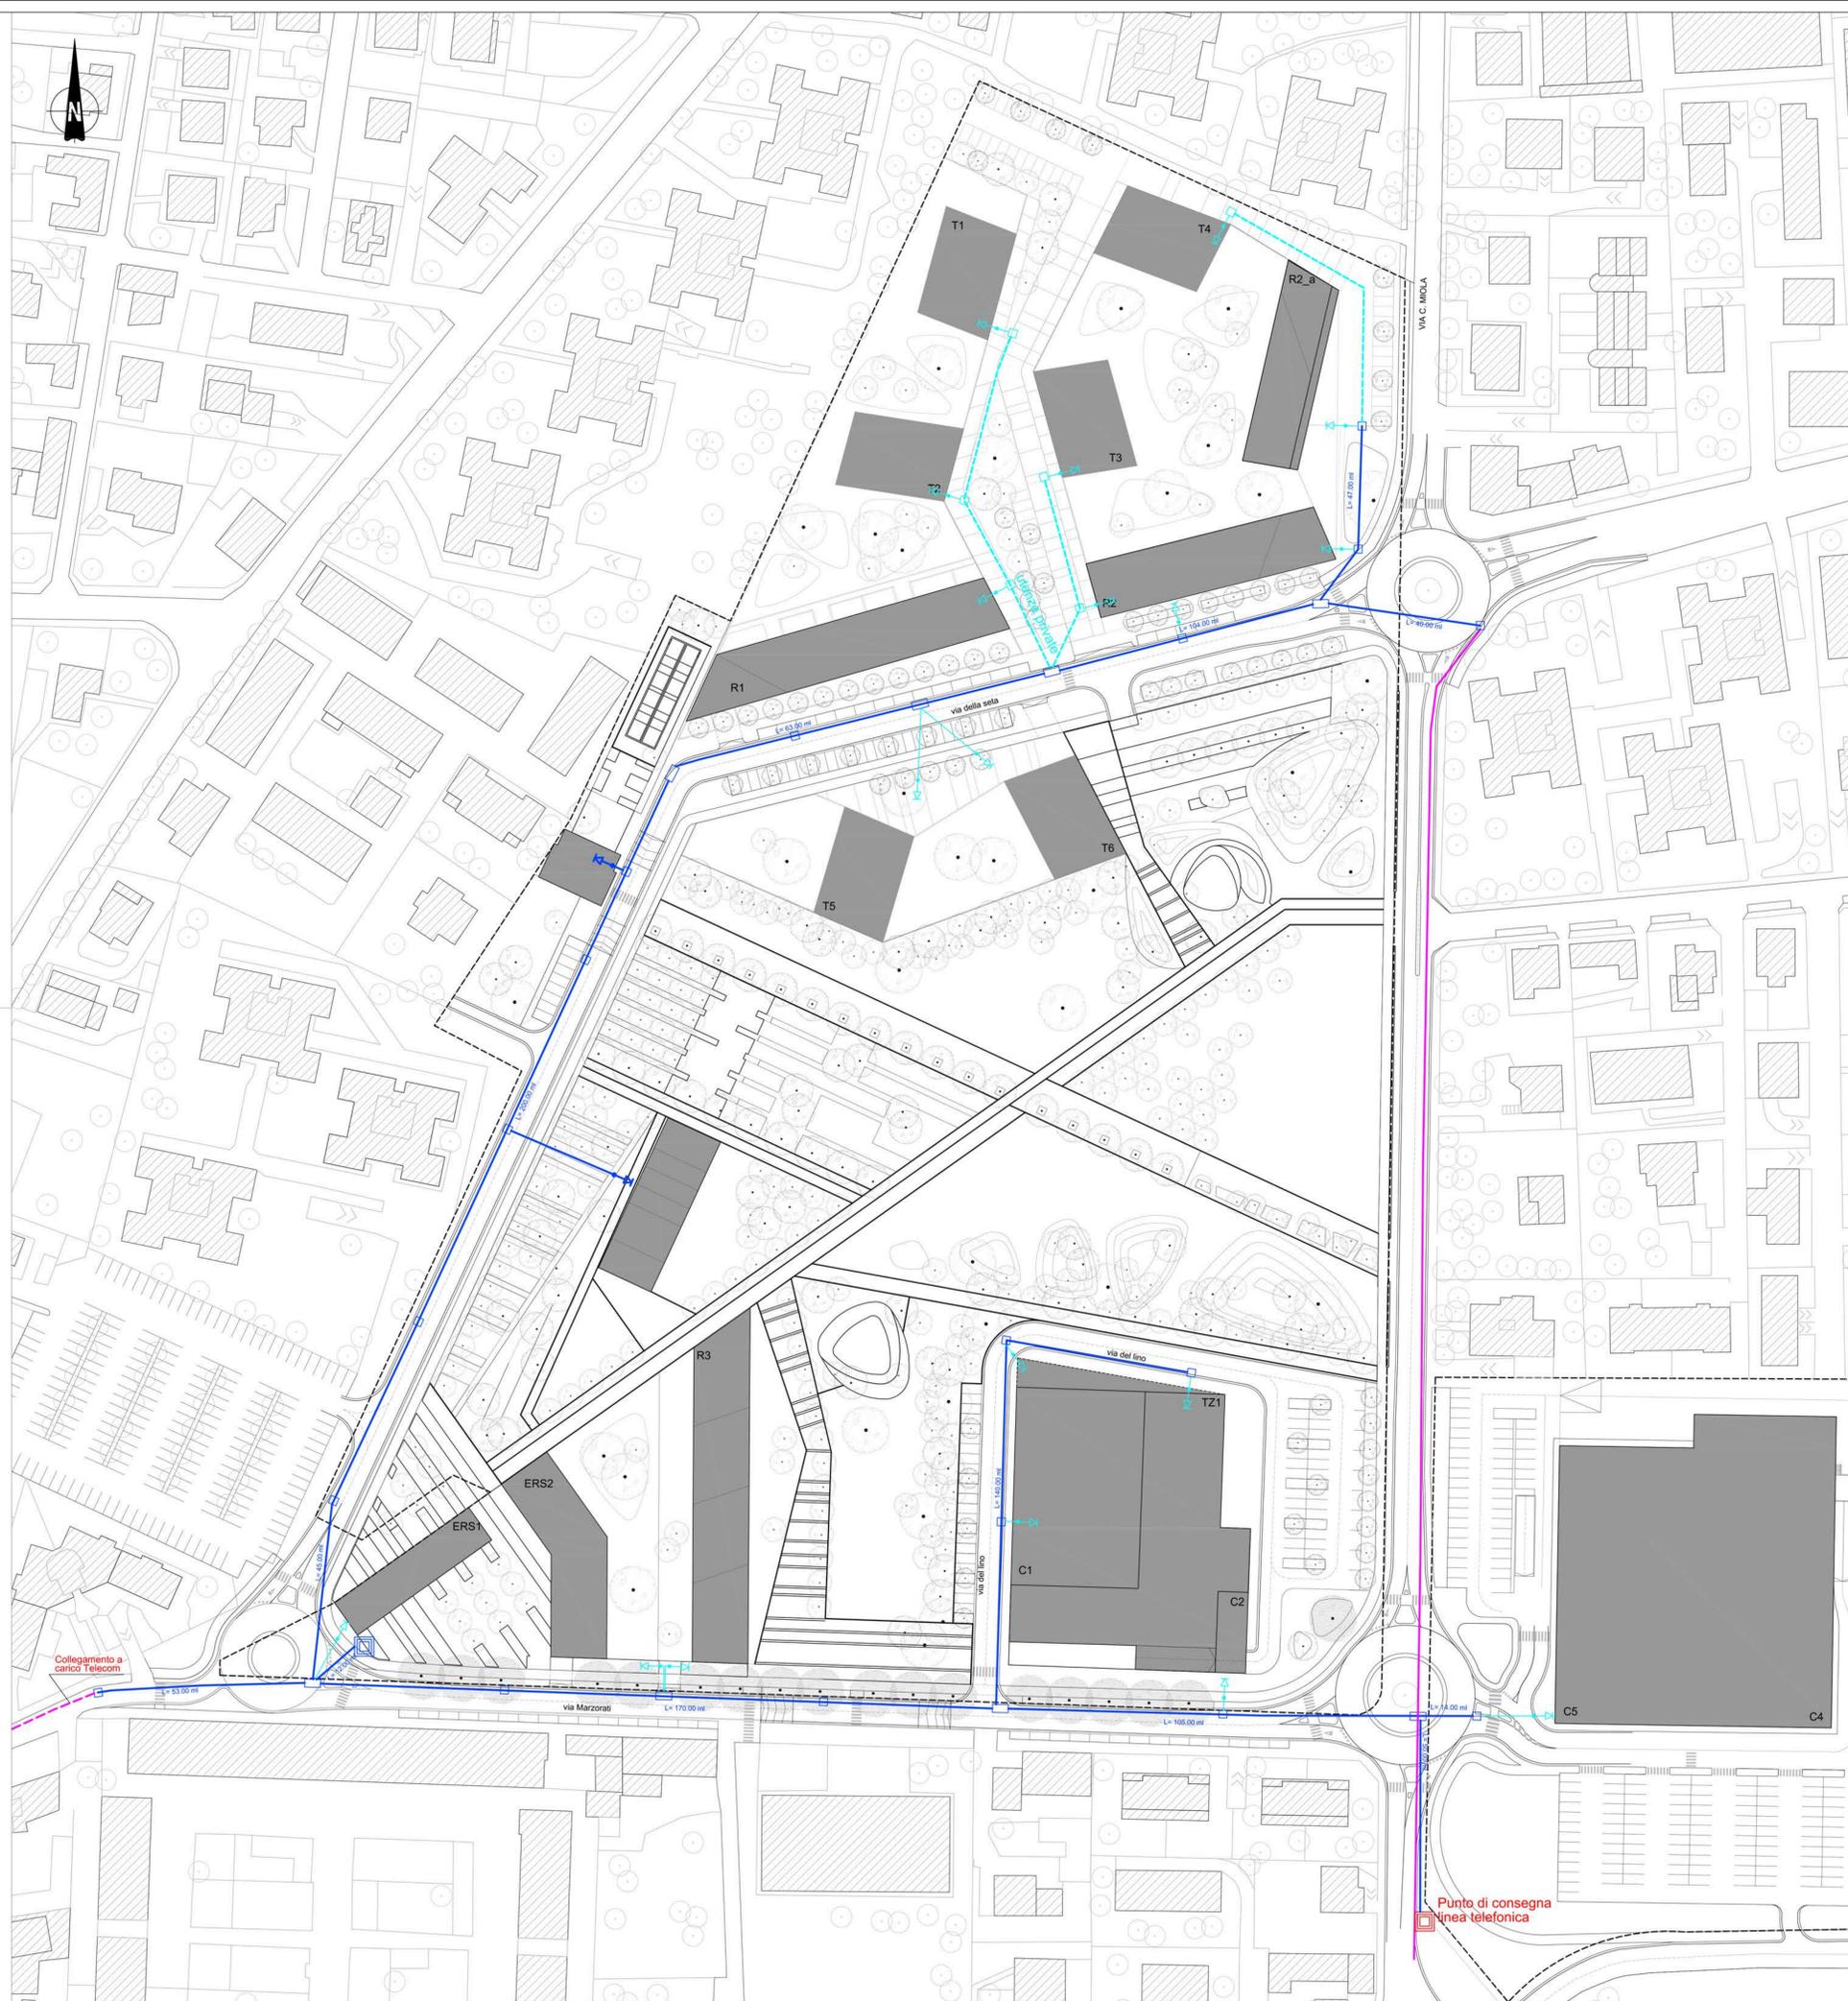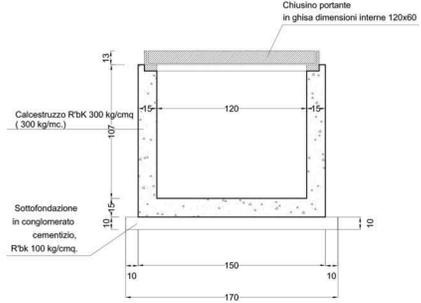

POSA TUBO LINEA TELEFONICA
scala 1:10

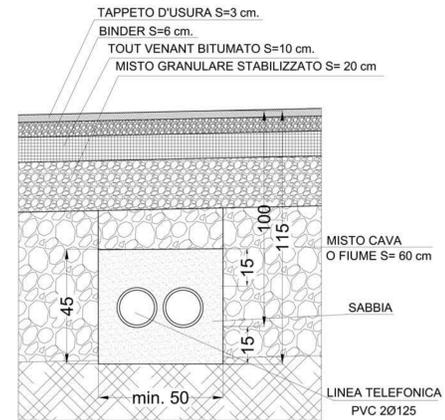

Note: Il reinterro dello scavo sulla viabilità esistente viene fatto in misto stabilizzato. Il reinterro su sede naturale viene fatto in misto di cava o fiume.

LEGGENDA

- LINEA TELEFONICA ESISTENTE
- TUBAZIONE IN PROGETTO RETE PUBBLICA N. 2 PVC Ø125
- - - TUBAZIONE IN PROGETTO RETE PRIVATA N. 2 PVC Ø125
- ↔ UTENZE PRIVATE
- ↔ UTENZE PUBBLICHE
- POZZETTO SEMPLICE DIM. 60X60
- POZZETTO DOPPIO DIM. 60X120
- ARMADIO IN PROGETTO (A CARICO TELECOM)
- ARMADIO ESISTENTE
- PERIMETRAZIONE PROPRIETA'

CITTA' DI SARONNO
provincia di Varese

**PROGRAMMA INTEGRATO DI INTERVENTO
"AREA CANTONI"**

<p>SARIN s.r.l. via Sestoferato 1 20135 Milano</p>	<p>onsitestudio Via C. Colombo, 14 20121 Milano T. +39 02 28 18 45 05 - F. +39 02 28 75 48 04 generatore_furzi@onsitestudio.it</p> <p>STUDIO GIORGETTA Architetti Paesaggisti Via F.lli Perugini, 1 20121 Milano - I T. +39 02 28 18 45 05 - F. +39 02 28 75 48 04 studio.giorgetta@onsitestudio.it</p> <p>TRM ENGINEERING INGEGNERIA E ARCHITETTURA PER LA MOBILITA' Via della Birca, 30 20135 Milano - I T. +39 02 28 02 237 - F. +39 02 23 14 017 trm@trm.it</p> <p>DEERNS ITALIA SpA Via Guglielmo Silva, 36 20145 Milano T. +39 02 28 18 78 88 deerns@deerns.it</p> <p>MILAN INGEGNERIA Via Teano di Rosati 21, 20139 - Milano T. +39 02 28 78 88 88 - F. +39 02 28 78 88 82 milan@milan-engineering.it</p> <p>CONSULENZE AMBIENTALI Via Aldo Moro 1 20122 Sesto San Giovanni (MI) T. +39 02 28 44 44 - F. +39 02 28 44 44 consulenze@consulenze.it</p>	<p>PROGETTO ARCHITETTONICO E URBANO Arch. Giancarlo Frasci giacarolo_frasci@onsitestudio.it</p> <p>PROGETTO DEL PARCO Arch. Franco Giorgetta franco.giorgetta@onsitestudio.it</p> <p>STUDIO DEL TRAFFICO E VIABILITA' Ing. Giovanni Vesce ufficio_servizi@trmengineering.it</p> <p>PROGETTAZIONE DELLE OPERE DI URBANIZZAZIONE Ing. Giovanni Conzatti giovanni.conzatti@deerns.com</p> <p>PROGETTAZIONE STRUTTURALE Ing. Massimo Marzi m.marzi@milan-engineering.it</p> <p>VERIFICA IDRO-GEOLÓGICA Dott. Giuseppe Orsini giuseppe.orsini@consulenze.it</p>	<p style="text-align: center;">N</p>
<p>PROGETTO: DGG006</p> <p>OGGETTO: Opere di Urbanizzazione. Rete linee telefoniche. Planimetria di progetto e particolari costruttivi</p>			
<p>SCALA: Varie</p> <p>QUOTA RIFERIMENTO: ± 0,00 = + 121,90</p> <p>PRODOTTO: CM</p>	<p>DATA: 02/12/2014</p> <p>FORMATO TAVOLA: B41034 - A1</p> <p>CONTROLLATO: GF</p>	<p>ASS. N.: 00</p> <p>OGGETTO: 01</p> <p>EMISSIONE PER APPROVAZIONE: 01</p> <p>CONSTATATO: AL</p>	<p>DATA: 02/12/2014</p> <p>DATA: 16/04/2015</p>