
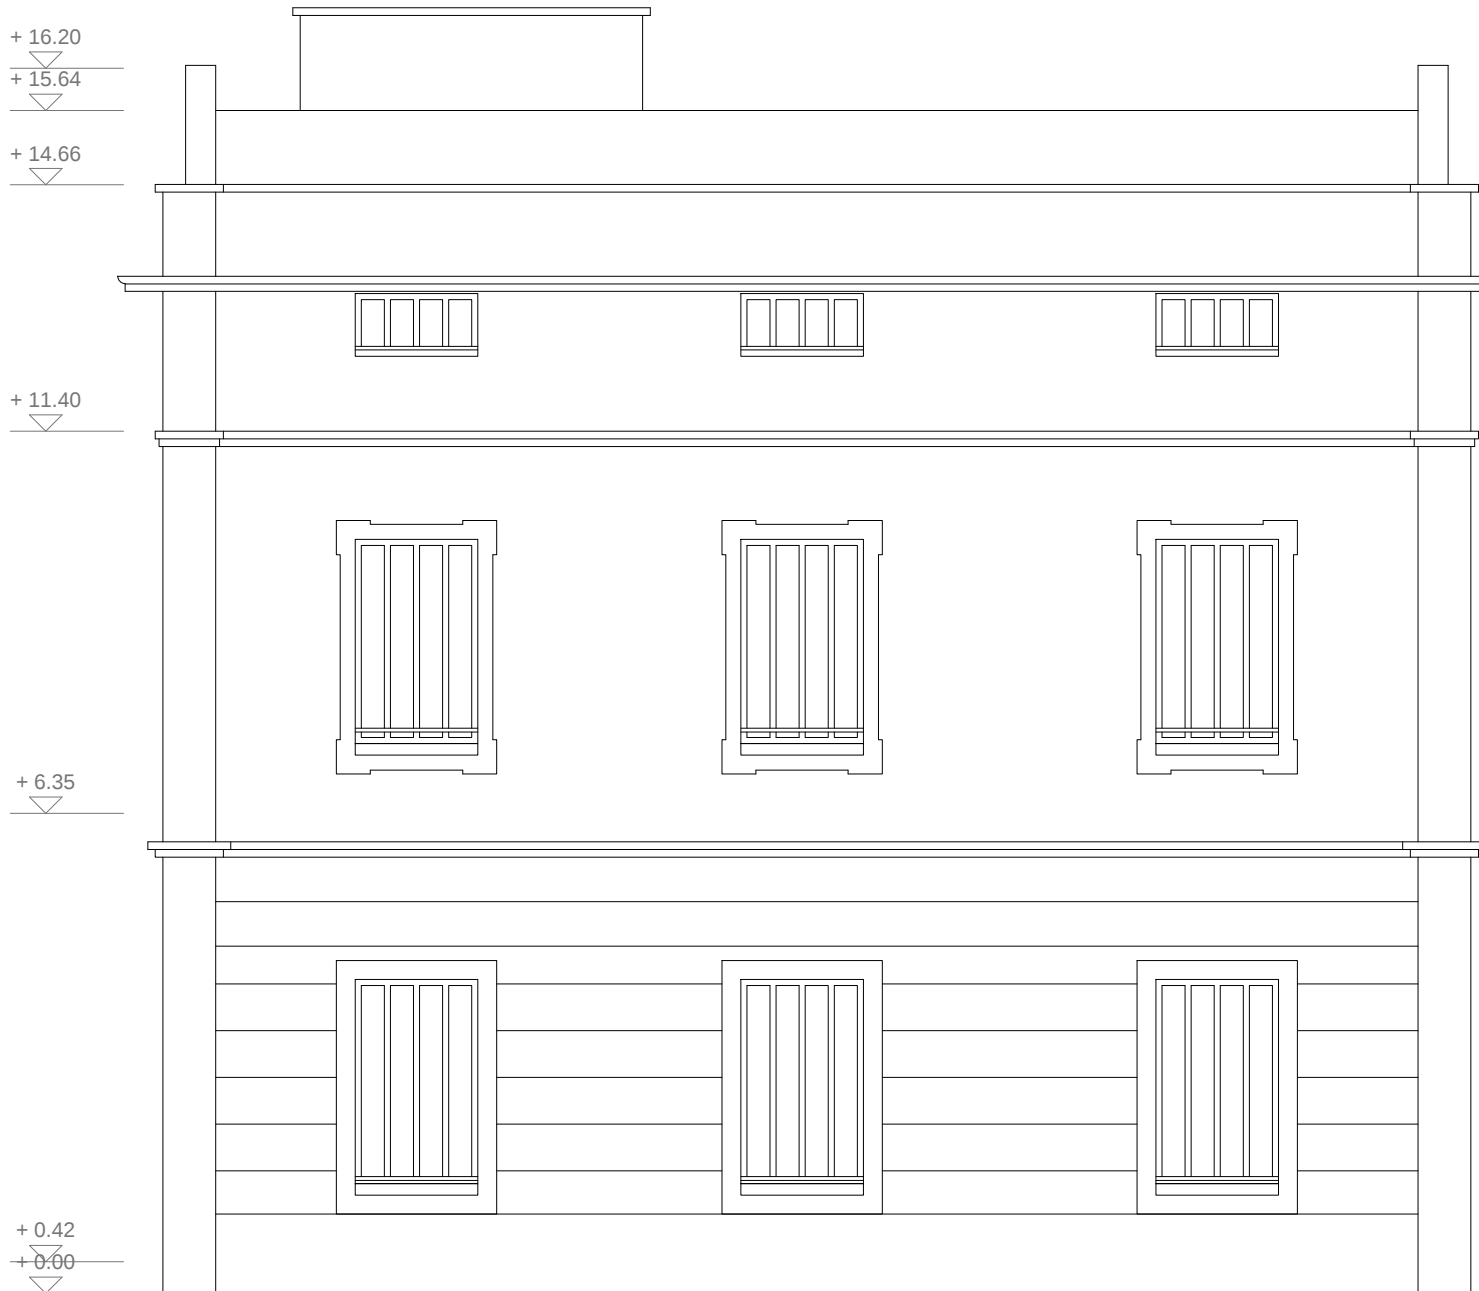
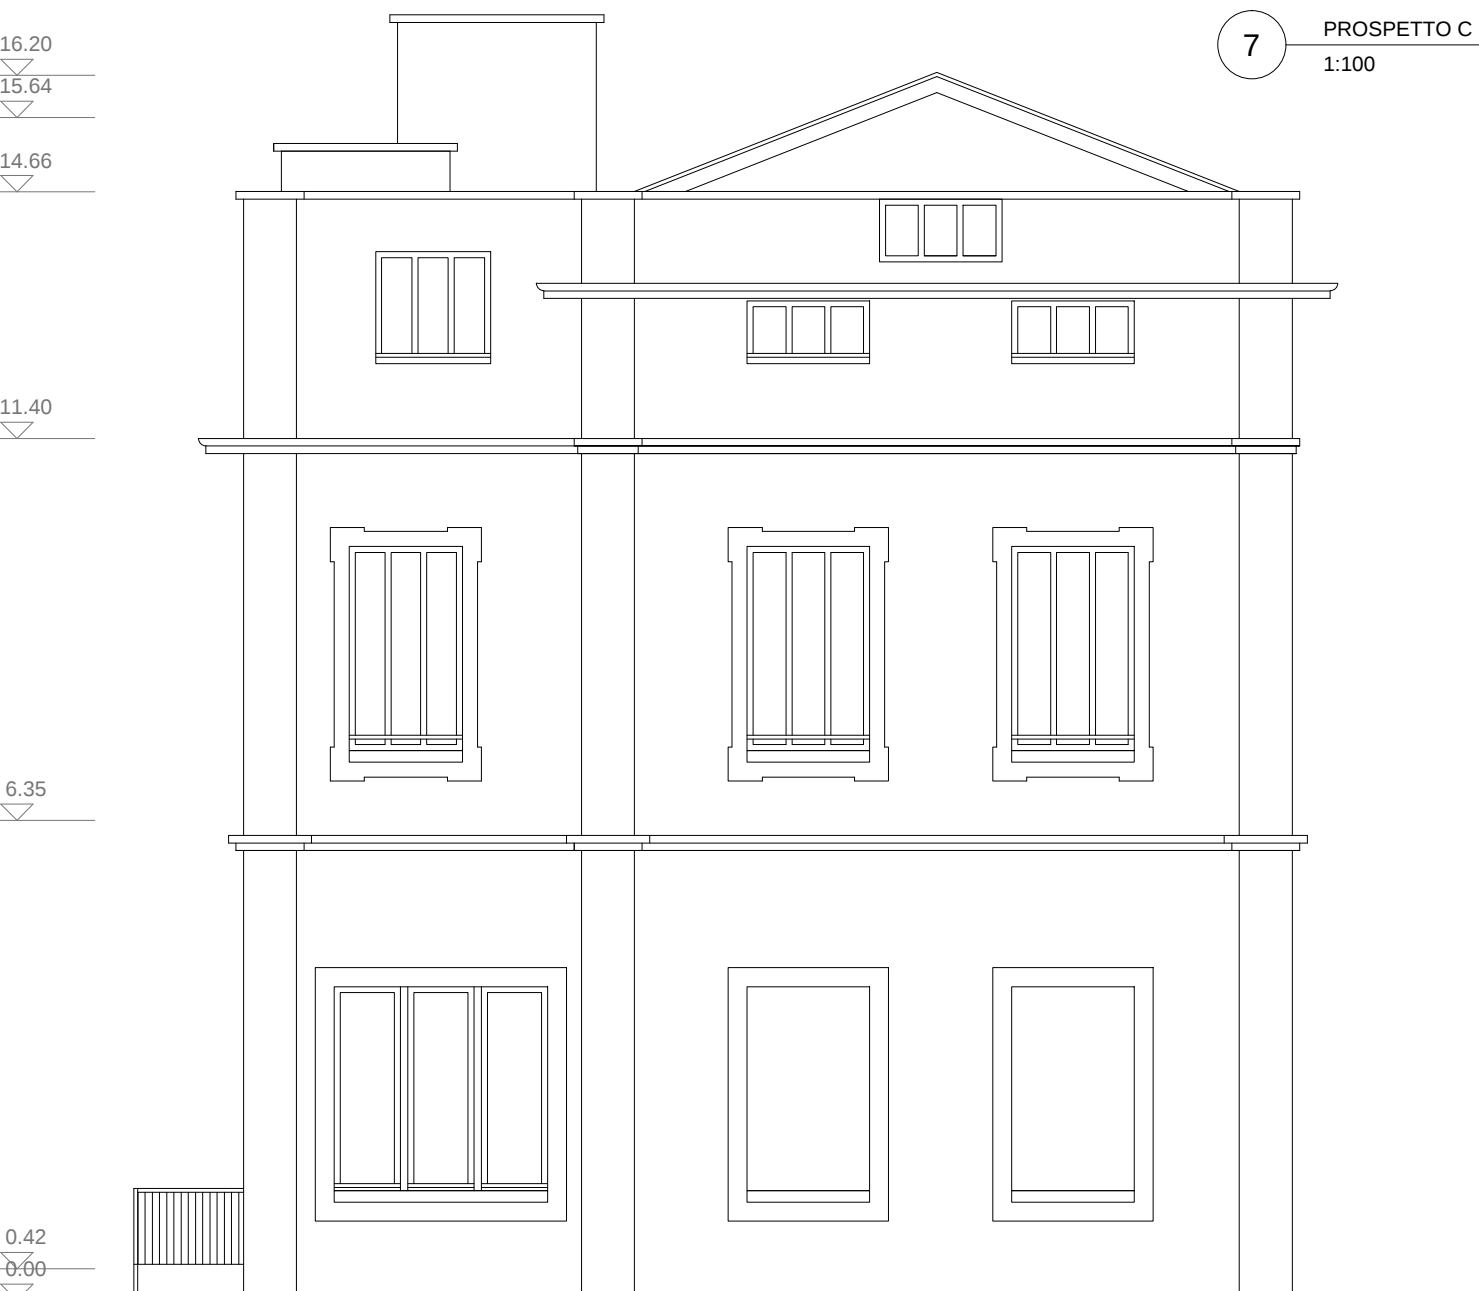


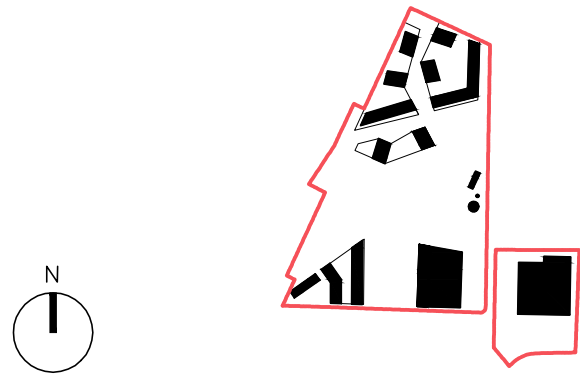

CITTA' DI SARONNO provincia di Varese 					
PIANO ATTUATIVO "AREA EX-CANTONI"					
COMMITTENTE PROMOTORE dott.ssa Isabella Resta SARIN s.r.l. via Sassoferatto 1 20135 Milano					
		PROGETTO ARCHITETTONICO E URBANO onsitestudio Arch. Giancarlo Fiorini giancarlo.fiorini@onsitestudio.it Arch. Angelo Lunati angelo.lunati@onsitestudio.it			
		PROGETTO DEL PARCO STUDIO GIORGETTA Architetti Paesaggisti Via Pier Chiari, 8 20121 Milano T: +39 02 86 32 88 - F: +39 02 99 98 78 53 Arch. Franco Giorgetta fgior@fastwebnet.it			
		STUDIO DEL TRAFFICO E VIABILITA' TRM ENGINEERING SERVIZI INTEGRATI DI INGEGNERIA PER LA MOBILITA' Via della Birona, 30 20090 Marone (MB) T: +39 039 39 02 237 - F: +39 039 23 14 017 Ing. Giovanni Vecchia ufficio.tecnico@trmengineering.it			
		PROGETTO OPERE DI URBANIZZAZIONE DEERNS ITALIA S.p.A. via Guglielmo Silva, 36 20149 - Milano TIF: +39 02 36 16 78 88 Ing. Giovanni Consonni giovanni.consonni@deerns.com			
		PROGETTAZIONE STRUTTURALE MILAN INGEGNERIA via Thon di Revel 23, 20139 - Milano T: +39 02 36 79 85 90 - F: +39 02 36 79 88 92 Ing. Maurizio Milan info@miamilan.com			
		VERIFICA IDRO-GEOLÓGICA CONSULENZE AMBIENTALI Via Aldo Moro 1 24025 Sarnonovale (BG) T: +39 035 65 94 411 - F: +39 035 65 94 450 Dott. Giuseppe Orsini giuseppe.orsini@consamb.it			
TAVOLA : A-021		NOME ELABORATO : CENTRO ANZIANI PROGETTO: PIANTE PROSPETTI SEZIONI			
FILE :					
SCALE : 1:100	DATA : 03/12/2014	AGG. N. : 00	OGGETTO : Emissione per approvazione	DATA : 03/12/2014	
QUOTA RIFERIMENTO : ± 0,00 - + 215,80		FORMATO TAVOLA : 841x594 - A1			
DISEGNATO : CM	CONTROLLATO : GF	APPROVATO : AL			