



1 PIANTA PIANO TERRA  
1:100




3 SEZIONE Y  
1:100

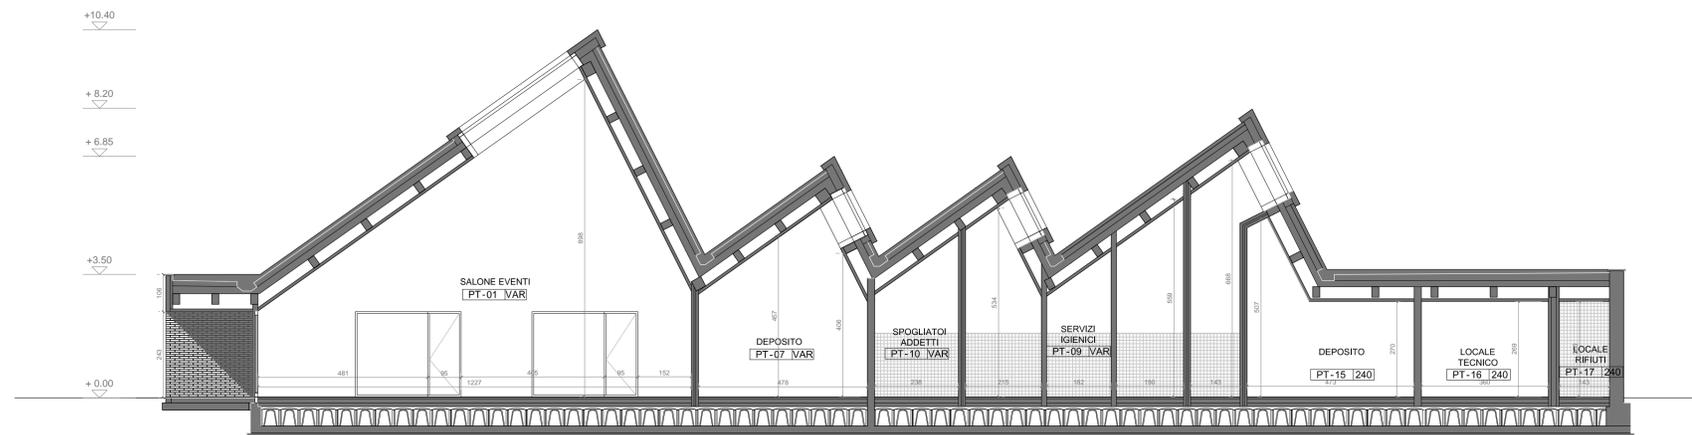

5 PROSPETTO C  
1:100

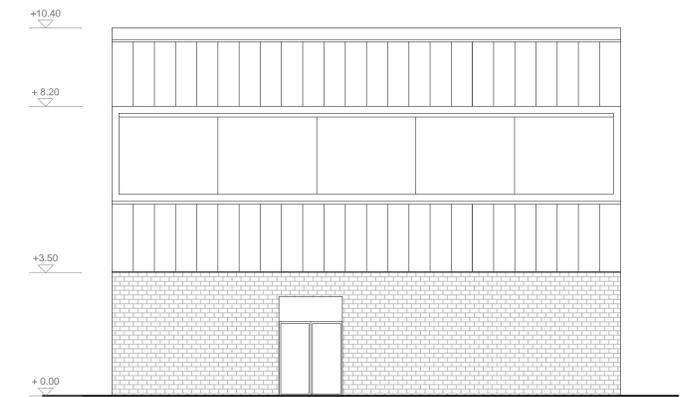

7 PROSPETTO B

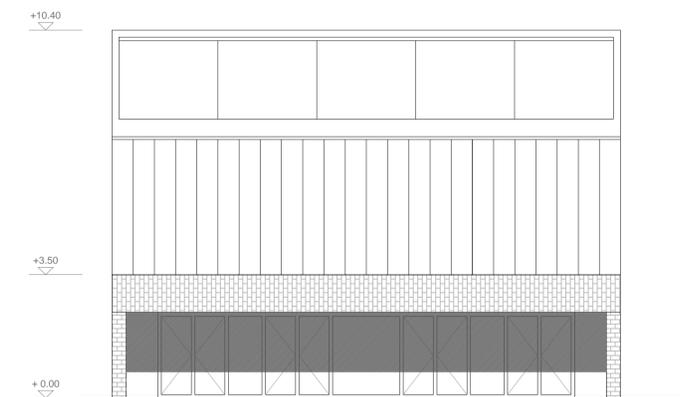

6 PROSPETTO D

<b>CITTA' DI SARONNO</b> provincia di Varese		
<b>PIANO ATTUATIVO</b> <b>"AREA EX-CANTONI"</b>		
COMMITTENTE PROMOTORE  dott.ssa Isabella Resta <b>SARIN s.r.l.</b>  via Sassoferato 1 20135 Milano		
<b>onsitestudio</b> <small>PROGETTO ARCHITETTONICO E URBANO</small> Arch. Giancarlo Floridi giancarlo.floridi@onsitestudio.it Arch. Angelo Lunati angelo.lunati@onsitestudio.it	<small>PROGETTO DEL PARCO</small> <b>STUDIO GIORGETTA</b> Architetti Paesaggisti Arch. Franco Giorgetta fgarch@fastwebnet.it	
<b>TRM ENGINEERING</b> <small>SERVIZI INTEGRATI DI INGEGNERIA PER LA MOBILITA'</small> Via della Birra, 30 20090 Monza (MB) T: +39 039 39 00 237 - F: +39 039 23 14 017	<small>STUDIO DEL TRAFFICO E VIABILITA'</small> Ing. Giovanni Vesica ufficio.technical@trmengineering.it	
<b>DEERNS ITALIA S.p.A.</b> via Guglielmo Silva, 36 20149 - Milano T.F. +39 02 36 16 78 88	<small>PROGETTO OPERE DI URBANIZZAZIONE</small> Ing. Giovanni Consonni giovanni.consonni@deerns.com	
<b>MILAN INGEGNERIA</b> via Thaon di Revel 21, 20159 - Milano T: +39 02 36 79 88 90 - F: +39 02 36 79 88 92	<small>PROGETTAZIONE STRUTTURALE</small> Ing. Maurizio Milan info@burmilan.com	
<b>CONSULENZE AMBIENTALI</b> Via Aldo Moro 1 24020 Scanzoscale (BG) T: +39 035 65 94 411 - F: +39 035 65 94 450	<small>VERIFICA IDRO-GEOLOGICA</small> Dott. Giuseppe Orsini giuseppe.orsini@consamb.it	
TAVOLA: <b>A-025</b> NOME ELABORATO: <b>CENTRO GIOVANI PROGETTO</b>		
SCALE: <b>1:100</b> DATA: 03/12/2014 QUOTA RIFERIMENTO: ± 0,00 - + 215,80 FORMATO TAVOLA: 841x594 - A1 DISEGNATO: CM CONTROLLATO: GF APPROVATO: AL	AGG. N.: 00 OGGETTO: Emissione per approvazione DATA: 03/12/2014	