

LATTONERIA IN ALLUMINIO PREVERNICIATO
SPESSORE 8/10 mm

LATTONERIA IN ALLUMINIO PREVERNICIATO
SPESSORE 8/10 mm

PANNELLO SANDWICH IN ALLUMINIO
PREVERNICIATO sp. 5 cm

SOTTOSTRUTTURA COPERTURA 5x5 cm

SOTTOSTRUTTURA COPERTURA 12x8 cm

STRATO DI IMPERMEABILIZZAZIONE

STRATO ISOLANTE sp. 12 cm

BARRIERA AL VAPORE

LAMIERA GRECATA h55 mm

PROFILO SCATOLARE 30x25 cm

DOPPIA LASTRA DI CARTONGESSO 1,25+1,25 cm

PARETE IN C.A. sp. 30 cm

STRATO ISOLANTE sp. 12 cm

ELEMENTO DI ANCORAGGIO A "L" IN ACCIAIO

INTERCAPEDINE ARIA sp. 5 cm

MATTONI FACCIA A VISTA

PARETE IN CARTONGESSO sp. 7,5 cm

PANNELLO XLAM sp. 10 cm

ELEMENTO DI ANCORAGGIO A "L" IN ACCIAIO

SERRAMENTO IN ALLUMINIO CON DOPPIO VETRO

LINOLEUM sp. 2,5 mm

MASSETTO sp. 5 cm

STRATO ISOLANTE sp. 12 cm

MASSETTO IMPIANTI sp. 10 cm

CAPPA CLS CON RETE ELETTROSALDATA sp. 5 cm

IGLU' sp. 50 cm

STRATO CALCESTRUZZO sp. 20 cm

STRATO DI IMPERMEABILIZZAZIONE

MAGRONE sp. 10 cm

FONDAZIONE IN C.A.

STRATO ISOLANTE sp. 12 cm

BLOCCHI PREFABBRICATI sp. 20 cm

STRATO DI IMPERMEABILIZZAZIONE

STRATO DI PROTEZIONE sp. 5 cm

MAGRONE sp. 10 cm


STRATO DI PROTEZIONE sp. 5 cm

CUNICOLO IMPIANTI IN C.A.


STRATO DI IMPERMEABILIZZAZIONE

MAGRONE sp. 10 cm

1 SEZIONE C
1:20

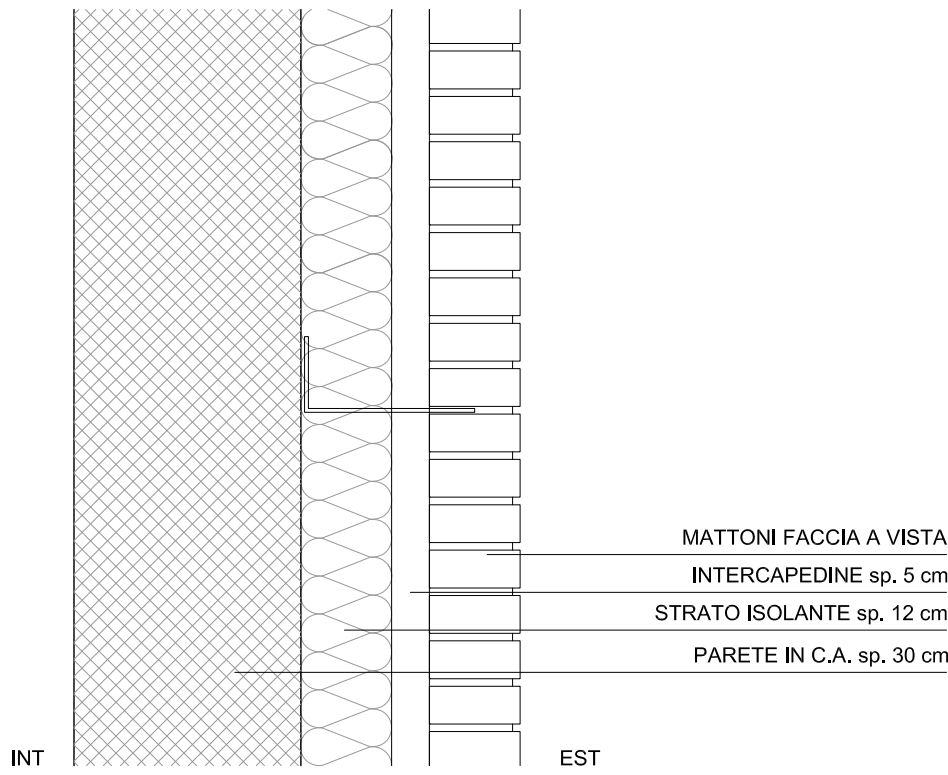

2 CHIUSURA VERTICALE
1:10

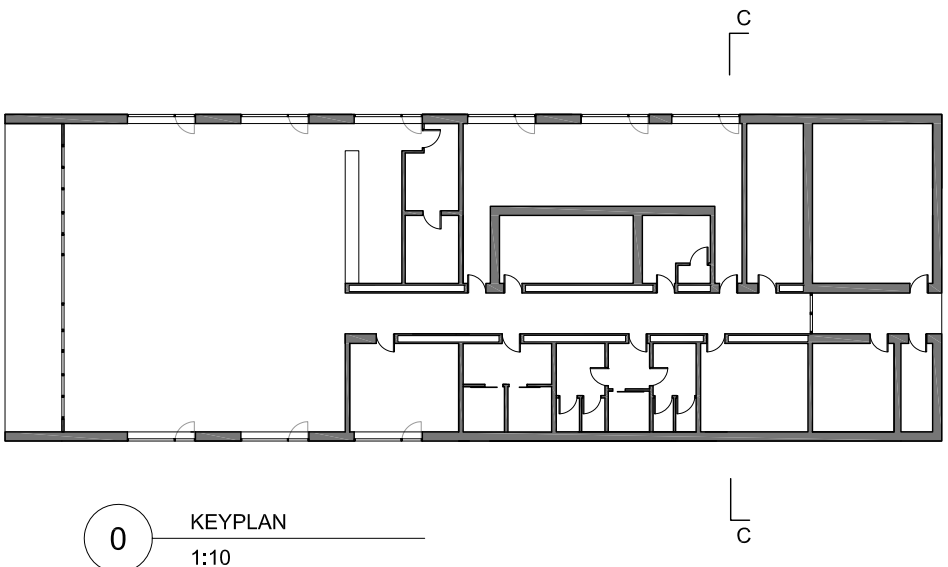

CITTA' DI SARONNO
provincia di Varese



PIANO ATTUATIVO
"AREA EX-CANTONI"

COMMITTENTE PROMOTORE		PROGETTO ARCHITETTONICO E URBANO	
dott.ssa Isabella Resta SARIN s.r.l. via Sassoferrato 1 20135 Milano		 N	
onsitestudio Via C. Colombo, 14 20121 Milano T: +39 02 58 79 48 05 - F: +39 02 36 75 48 04		Arch. Giancarlo Fioriti giancarlo.fioriti@onsitestudio.it Arch. Angelo Lunati angelo.lunati@onsitestudio.it	
STUDIO GIORGETTA Architetti Paesaggisti Via Testi Chini, 8 20121 Milano T: +39 02 65 32 88 - F: +39 02 58 98 78 93		PROGETTO DEL PARCO Arch. Franco Giorgetta fgiorgetta@studiosg.it	
TRM ENGINEERING SERVIZIO INTEGRATIVO DI INGEGNERIA PER LA MOBILITA' Via della Birra, 30 20090 Monza (MB) T: +39 039 39 52 271 - F: +39 039 23 14 017		STUDIO DEL TRAFFICO E VIABILITA' Ing. Giovanni Vesce ufficio.tecnico@trmengineering.it	
DEERNS ITALIA S.p.A. via Guglielmo Silva, 36 20139 Milano T/F: +39 02 36 16 78.88		PROGETTO OPERE DI URBANIZZAZIONE Ing. Giovanni Consorzi giovanni.consorzi@deerms.com	
MILAN INGEGNERIA via Thaon di Revel 21, 20159 Milano T: +39 02 36 79 85.50 - F: +39 02 36 79 85.92		PROGETTAZIONE STRUTTURALE Ing. Maurizio Milan info@milanm.com	
CONSULENZE AMBIENTALI Via Aldo Moro 1 24020 Saronno (BG) T: +39 035 65 94 411 - F: +39 035 65 94 450		VERIFICA IDRO-GEOLOGICA Dott. Giuseppe Orsini giuseppe.orsi@consamb.it	
TAVOLA: A-027		NOME ELABORATO: CENTRO GIOVANI DETTAGLI E SEZIONI COSTRUTTIVE 2/2	
FILE:			
SCALA: 1:10 - 1:20	DATA: 03/12/2014	AGG. N.: 00	OGGETTO: Emissione per approvazione
QUOTA RIFERIMENTO: ± 0,00 - ± 215,80	FORMATO TAVOLA:		DATA: 03/12/2014
DISEGNATO:	CONTROLLATO:	APPROVATO:	
CM	GF	AL	