


LINEA IN ENTRATA DA ENTE
EROGATORE ENERGIA
ELETTRICA - BT - 400V

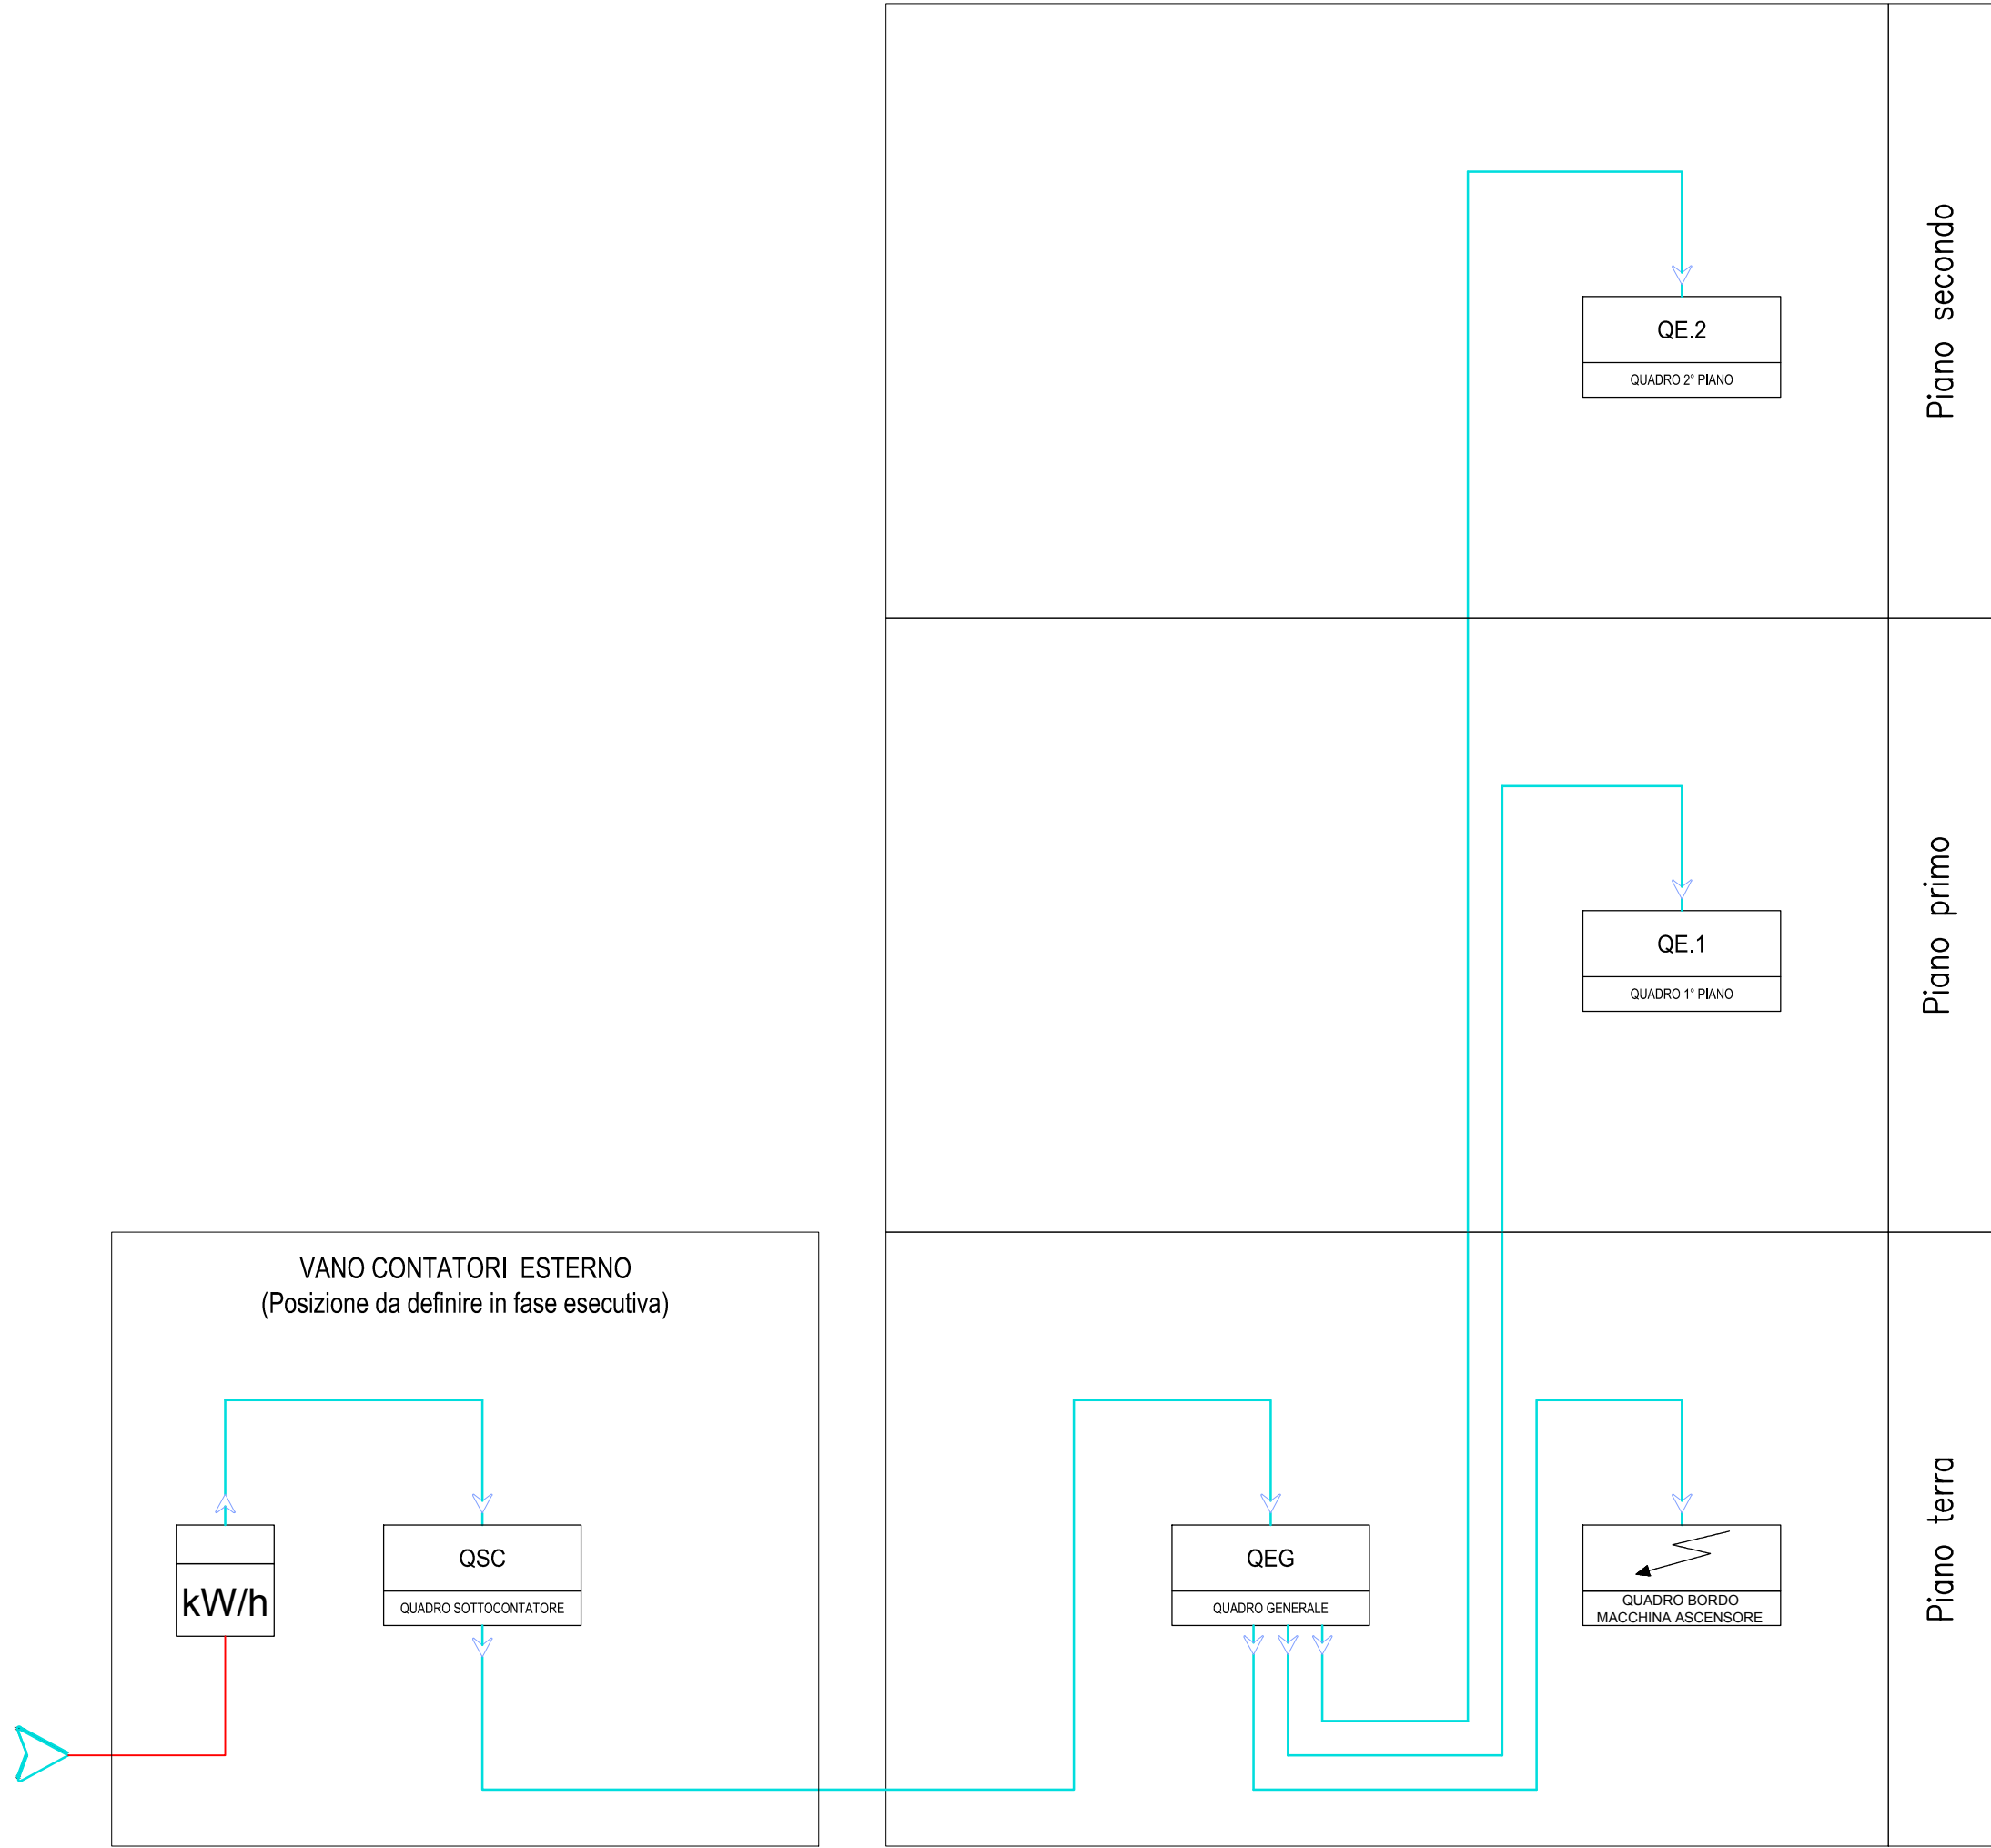

LEGENDA SIMBOLI

QE.xx QUADRO xx	QUADRO ELETTRICO
BORDO MACCHINA	QUADRO ELETTRICO BORDO MACCHINA, DI FORNITURA ASCENSORISTA
	CAVO TIPO FG7(0)M1 – PER FORMAZIONE E SEZIONI VEDERE SCHEMI UNIFILARI QUADRI ELETTRICI

CITTA' DI SARONNO provincia di Varese			
PIANO ATTUATIVO "AREA EX-CANTONI"			
COMMITTENTE PROMOTORE dott.ssa Isabella Resta SARIN s.r.l. via Sassoferato 1 20135 Milano		N	
		PROGETTO ARCHITETTONICO E URBANO onsitestudio Via C. Cesariano, 14 20121 Milano T: +39 02 36 75 48 05 - F: +39 02 36 75 48 04 Arch. Giancarlo Fioridi giancarlo.fioridi@onsitestudio.it	
		PROGETTO DEL PARCO STUDIO GIORGETTA Architetti Paesaggisti Via Fiori Chari, 8 20121 Milano T: +39 02 86 32 88 - F: +39 02 99 98 78 53 Arch. Franco Giorgetta fgarch@fastwebnet.it	
		STUDIO DEL TRAFFICO E VIABILITA' TRM ENGINEERING SERVIZI INTEGRATI DI INGEGNERIA PER LA MOBILITA' Via della Bienna, 30 20060 Monza (MB) T: +39 039 39 00 237 - F: +39 039 23 14 017 Ing. Giovanni Vescia ufficio.tecnico@trmengineering.it	
		PROGETTO OPERE DI URBANIZZAZIONE DEERNS ITALIA S.p.A. via Guglielmo Silva, 36 20149 - Milano T/F: +39 02 36 16 78 88 Ing. Giovanni Consonni giovanni.consonni@deerms.com	
		PROGETTAZIONE STRUTTURALE MILAN INGEGNERIA via Thaon di Revel 21, 20159 - Milano T: +39 02 36 79 88 90 - F: +39 02 36 79 88 92 Ing. Maurizio Milan info@buromilan.com	
		VERIFICA IDRO-GEOLOGICA CONSULENZE AMBIENTALI Via Aldo Moro 1 24020 Scaonzonate (BG) T: +39 035 65 94 411 - F: +39 035 65 94 450 Dott. Giuseppe Orsini giuseppe.orsini@consamb.it	
TAVOLA: DEB001		NOTE ELABORATO: Centro anziani - Impianti elettrici e speciali Schema a blocchi impianto elettrico	
FILE: 141103DEB001A			
SCALA: //	DATA: 03/12/2014	AGG. N.: 00	OGGETTO: Emissione per approvazione
QUOTA RIFERIMENTO: ± 0.00 - + 215.80	FORMATO TAVOLA: 841x594 - A1	DATA: 03/12/2014	
DISEGNATO: DI	CONTROLLATO: DI	APPROVATO: GC	