


LEGENDA:

- Quadro elettrico
- Dorsale principale distribuzione impianti elettrici e speciali in tubazioni PVC pieghevoli annegate nel massetto a pavimento
- Cassette di derivazione impianti elettrici e speciali ad incasso a parete
- Targa di identificazione tipologia distributiva del tipo ad incasso con tubazioni corrugate pieghevoli pesanti
- Targa di identificazione tipologia distributiva del tipo ad vista con tubazioni PVC rigide pesanti IP44 min
- Dispensore orizzontale costituito da corda nuda in rame di sezione 35mm²
- Nodo di terra principale
- Dispensore verticale 1,5m in pozzetto ispezionabile
- Pulsante di sgancio a rottura di vetro

NOTE:

- Distribuzione secondaria ad incasso a pavimento e risalite per alimentazione utenze/prese ad incasso a parete
- Distribuzione secondaria per punti luce a vista a soffitto e discese alla distribuzione principale ad incasso a parete

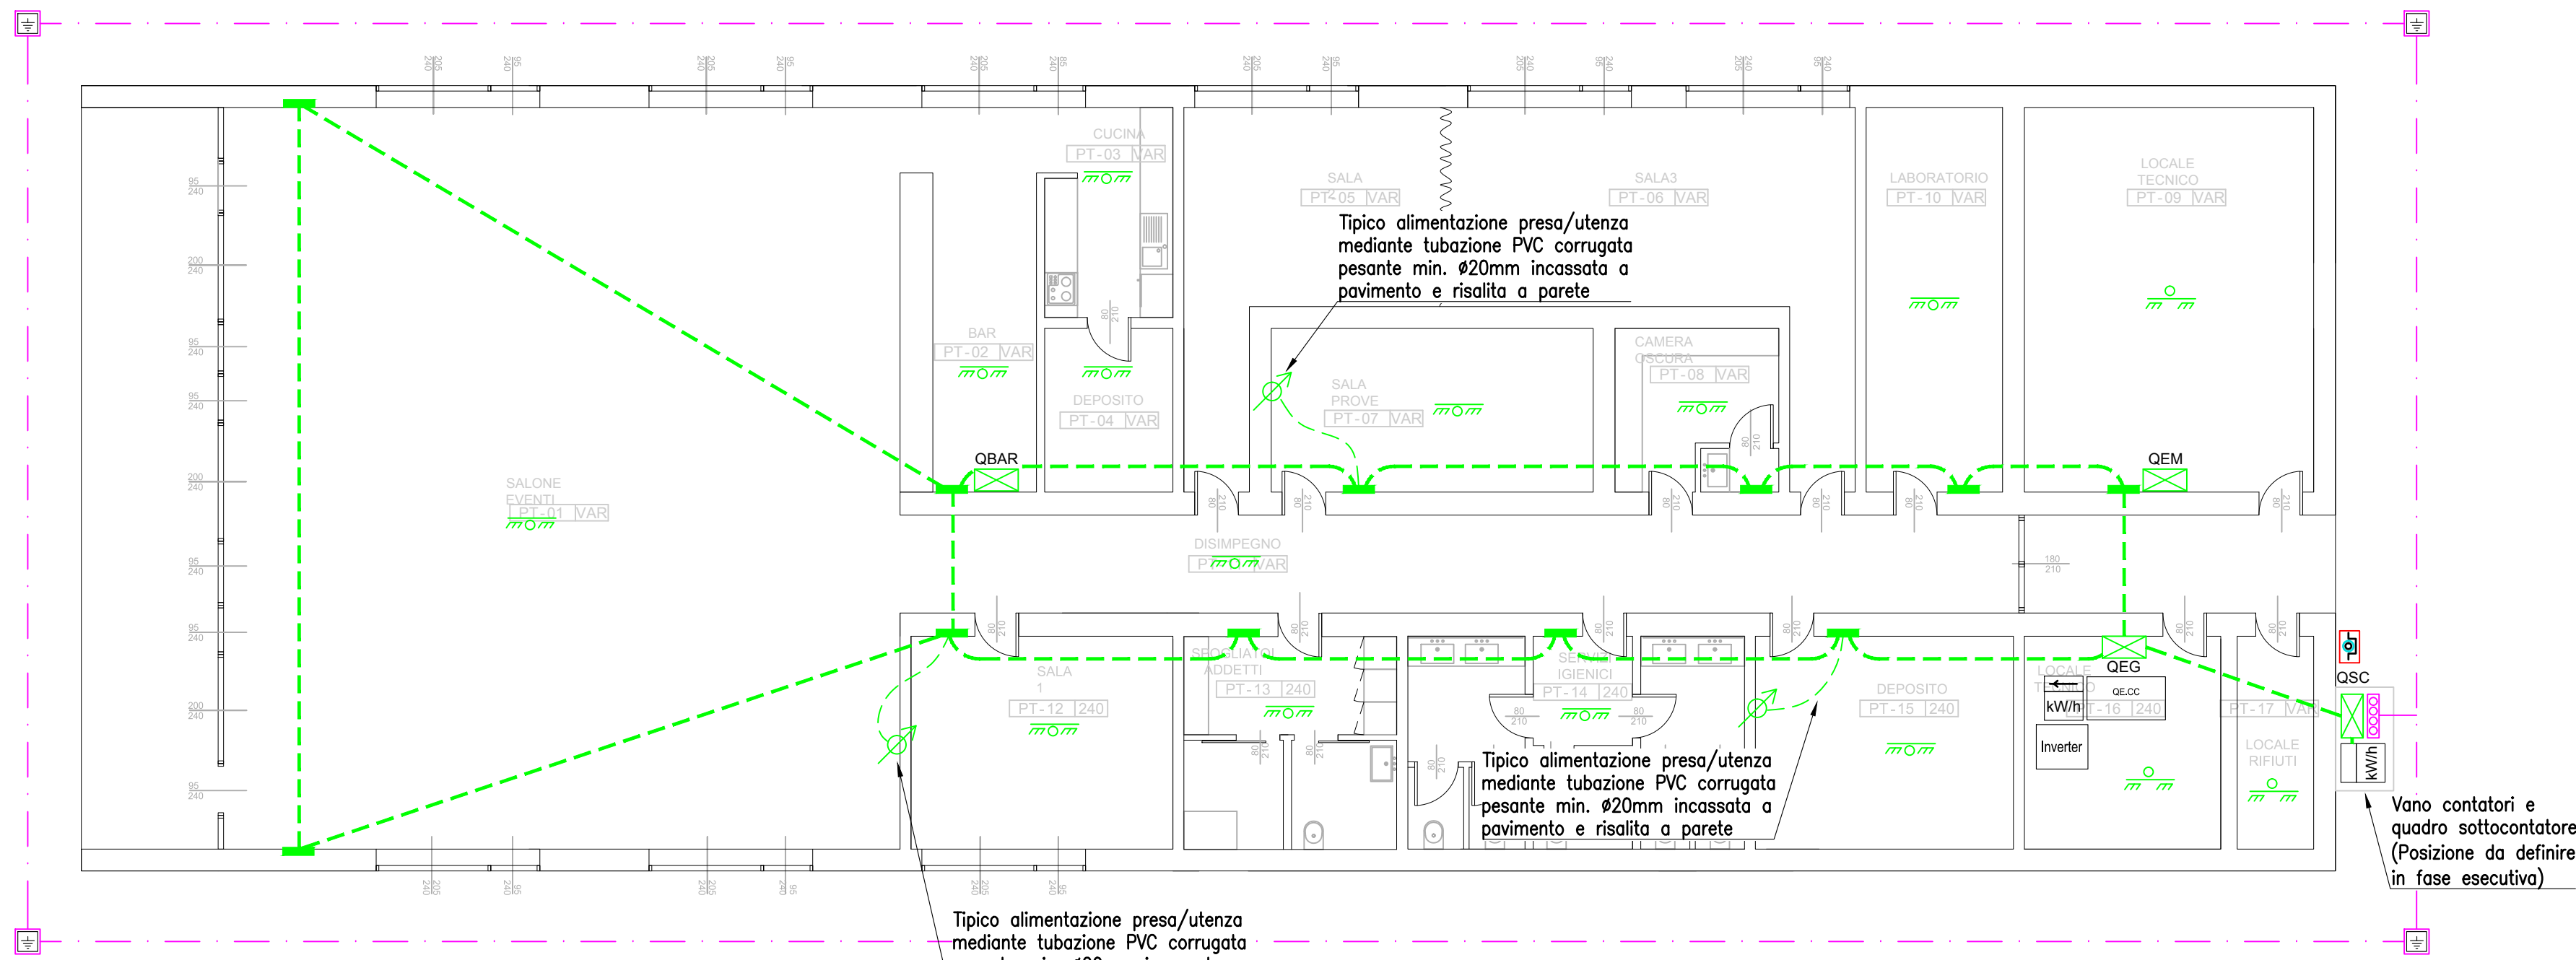


DISTRIBUZIONE PRINCIPALE E IMPIANTO DI DISPERSIONE

LEGENDA:

- Interruttore in esecuzione ad incasso
- Pulsante in esecuzione ad incasso
- Interruttore in esecuzione a vista IP55
- Sonda crepuscolare per comando accensione luci esterne
- Apparecchio illuminante per posa a sospensione in fila continua IP40 min con lampade fluorescenti 2x35W T5 e diffusore metallico
- Apparecchio illuminante per posa a parete con lampade fluorescenti compatte 2x15W
- Apparecchio illuminante per posa a plafone/lampade fluorescenti compatte 2x15W
- Apparecchio illuminante per posa a plafone/parete IP65 con lampade fluorescenti 2x28W T5 e schermo in policarbonato
- Apparecchio illuminante per posa a plafone/parete IP65 con lampade fluorescenti 2x14W T5 e schermo in policarbonato
- Targa identificativa apparecchio illuminante con gruppo di emergenza e modulo per l'autodiagnosi, autonomia minima 1 ora
- Apparecchio di emergenza a bandiera autonoma 2x6W con l'indicazione della via d'esodo - installato a parete/plafone, autonomia minima 1h

NOTE:


- Distribuzione secondaria per punti luce a vista a soffitto e discese alla distribuzione principale ad incasso a parete

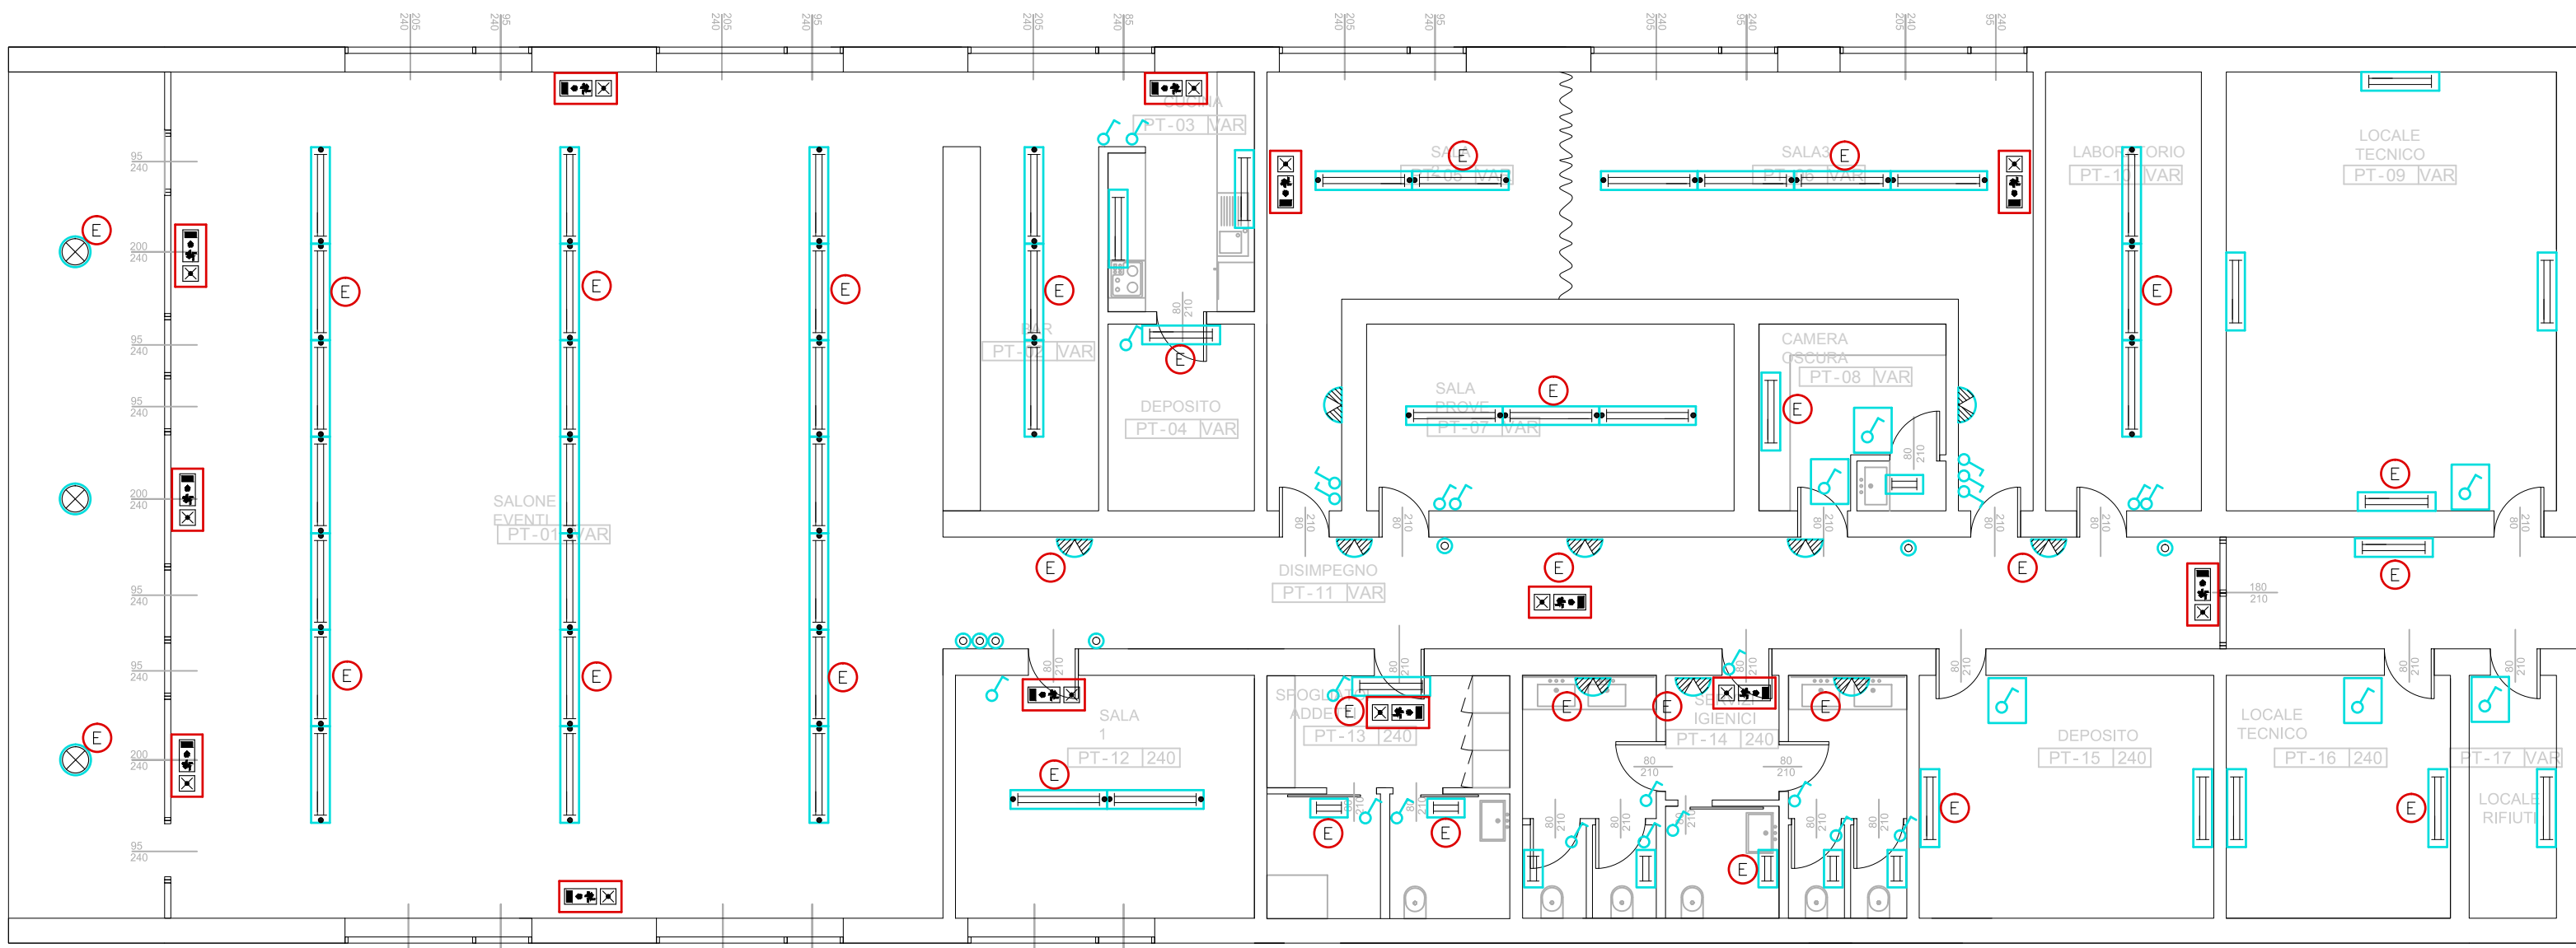


IMPIANTO DI ILLUMINAZIONE

LEGENDA:

- Preso UNEL 230V 10/16A
- Preso UNEL 230V 10/16A montato in custodia stagna (grado di protezione minimo IP55)
- Preso fissa 2P+T con interruttore di blocco 16A a norme IEC
- Preso fissa 3P+N+T con interruttore di blocco 16A a norme IEC
- Predisposizione per presa telefonica/dati costituita da scatola 503 con supporto, placca e 3 tappi e tubazione #25mm incassata in arrivo da scatola di derivazione in prossimità del quadro elettrico di zona
- Predisposizione per centralino TV
- Predisposizione per presa TV costituita da scatola 503 con supporto, placca e 3 tappi e tubazione #25mm incassata in arrivo da scatola di derivazione in prossimità del quadro elettrico di zona
- Predisposizione per gruppo antenne costituita da n°2 tubi #32mm in arrivo da predisposizione centralino TV (antenne escluse)
- Pulsante annulla chiamata bagno disabili
- Pulsante a tirante bagno disabili
- Allarme ottico acustico bagno disabili
- Predisposizione per centrale antintrusione
- Predisposizione per inserire impianto antintrusione costituita da scatola 503 con supporto, placca e 3 tappi e tubazione #20mm incassata in arrivo da scatola di derivazione
- Predisposizione per rivelatore IR costituita da scatola 503 con supporto, placca e 3 tappi e tubazione #20mm incassata in arrivo da scatola di derivazione
- Predisposizione per contatto magnetico costituita da tubazione #20mm incassata in arrivo da scatola di derivazione
- Predisposizione per sirena costituita da scatola 503 con supporto, placca e 3 tappi e tubazione #20mm incassata in arrivo da scatola di derivazione in prossimità del quadro elettrico di zona

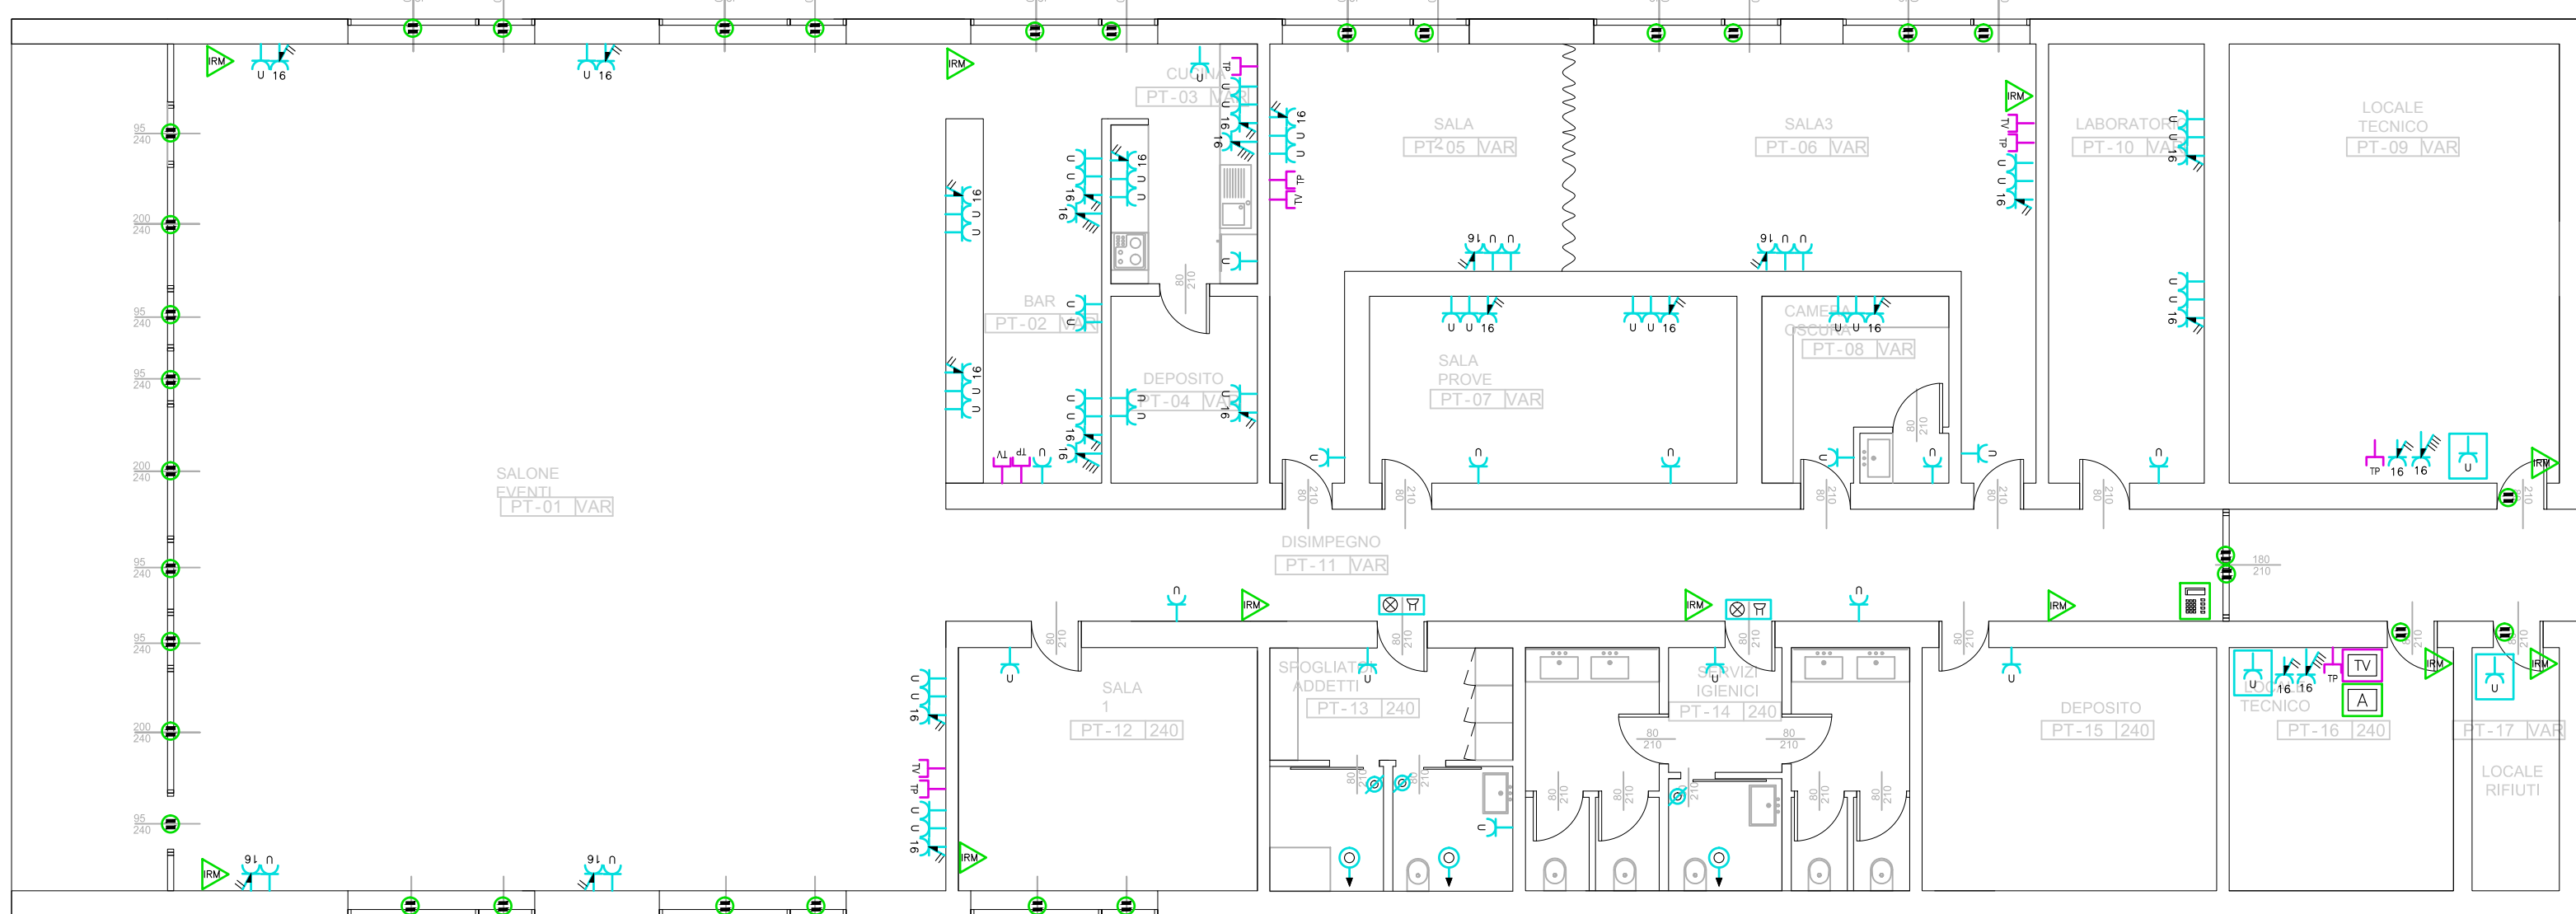

IMPIANTO DI FORZA MOTRICE E SPECIALI

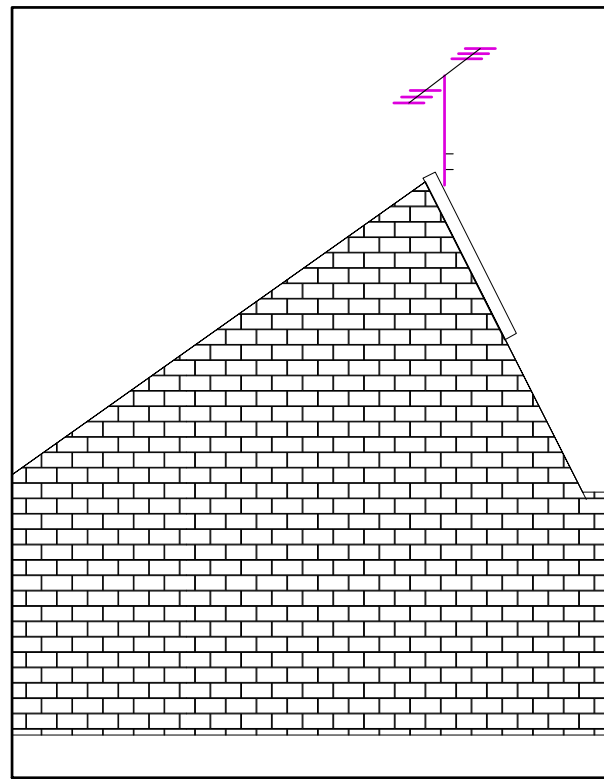


NOTE:

- Sono da prevedere le alimentazioni degli impianti meccanici, per le posizioni fare riferimento agli elaborati grafici meccanici al quale si rimanda.
- Per i limiti di competenza dell'impiantista elettrico e dell'impiantista meccanico si rimanda alle relazioni tecniche.
- L'aspetto architettonico è indicativo, la tavola si riferisce al solo aspetto impiantistico.

CITTA' DI SARONNO
provincia di Varese

PIANO ATTUATIVO
"AREA EX-CANTONI"

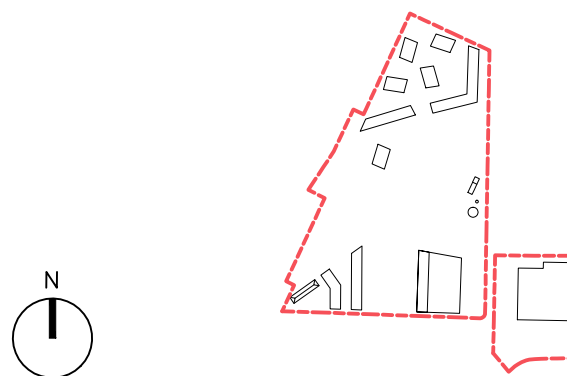COMMITTENTE PROMOTORE			
dott.ssa Isabella Resta SARIN s.r.l. via Sassoferato 1 20135 Milano		PROGETTO ARCHITETTONICO E URBANO Arch. Giancarlo Fendi g.fendi@onsitestudio.it Arch. Angelo Luvati angelo.luvati@onsitestudio.it	
Via C. Colombo, 14 20123 Milano T. +39 02 80 75 48 05 - F. +39 02 36 75 48 04		onsitestudio	
STUDIO GIORGETTA Architetti Paesaggisti Via F.lli Chinari, 8 20121 Milano T. +39 02 85 30 48 01 - F. +39 02 59 90 79 53		PROGETTO DEL PARCO Arch. Franco Giordano fgiordano@studiogiogetti.it	
TRM ENGINEERING SERVIZI INTEGRATI DI INGEGNERIA PER LA MOBILITA' Via della Birra, 30 20090 Monza (BG) T. +39 039 38 00 237 - F. +39 039 23 14 017		STUDIO DEL TRAFFICO E VISIBILITA' Ing. Giovanni Vecchia gvecchia@trmengineering.it	
DEERNS ITALIA S.p.A. Via Guglielmo Sinis, 39 20146 Milano T. +39 02 55 16 78 88		PROGETTO OPERE DI URBANIZZAZIONE Ing. Giovanni Corradi gcorradi@deerens.com	
MILAN INGEGNERIA Via Tasso di Rovera 21, 20150 - Milano T. +39 02 80 79 88 85 - F. +39 02 80 79 88 82		PROGETTAZIONE STRUTTURALE Ing. Maurizio Milan m.milan@milan-ingenieri.com	
CONSULENZE AMBIENTALI Via Aldo Moro 1 20150 Sesto San Giovanni (BG) T. +39 02 85 30 48 01 - F. +39 039 23 14 017		VERIFICA IDRO-GEOLÓGICA Dott. Giuseppe Crivari gcrivari@consenze.it	
NOME ELABORATO Centro giovani - Impianti elettrici e speciali Planimetria			
TAVOLA: DEP001			
FILE: 141103DEP001A			
SCALA:	1:100	DATA:	03/12/2014
QUOTA RIFERIMENTO:	± 0,00 - + 210,80	FORMATO TAVOLA:	1189x841 - A0
DISEGNATO:	DI	CONTROLLATO:	DI
		APPROVATO:	GC