



ESTRATTO MAPPA

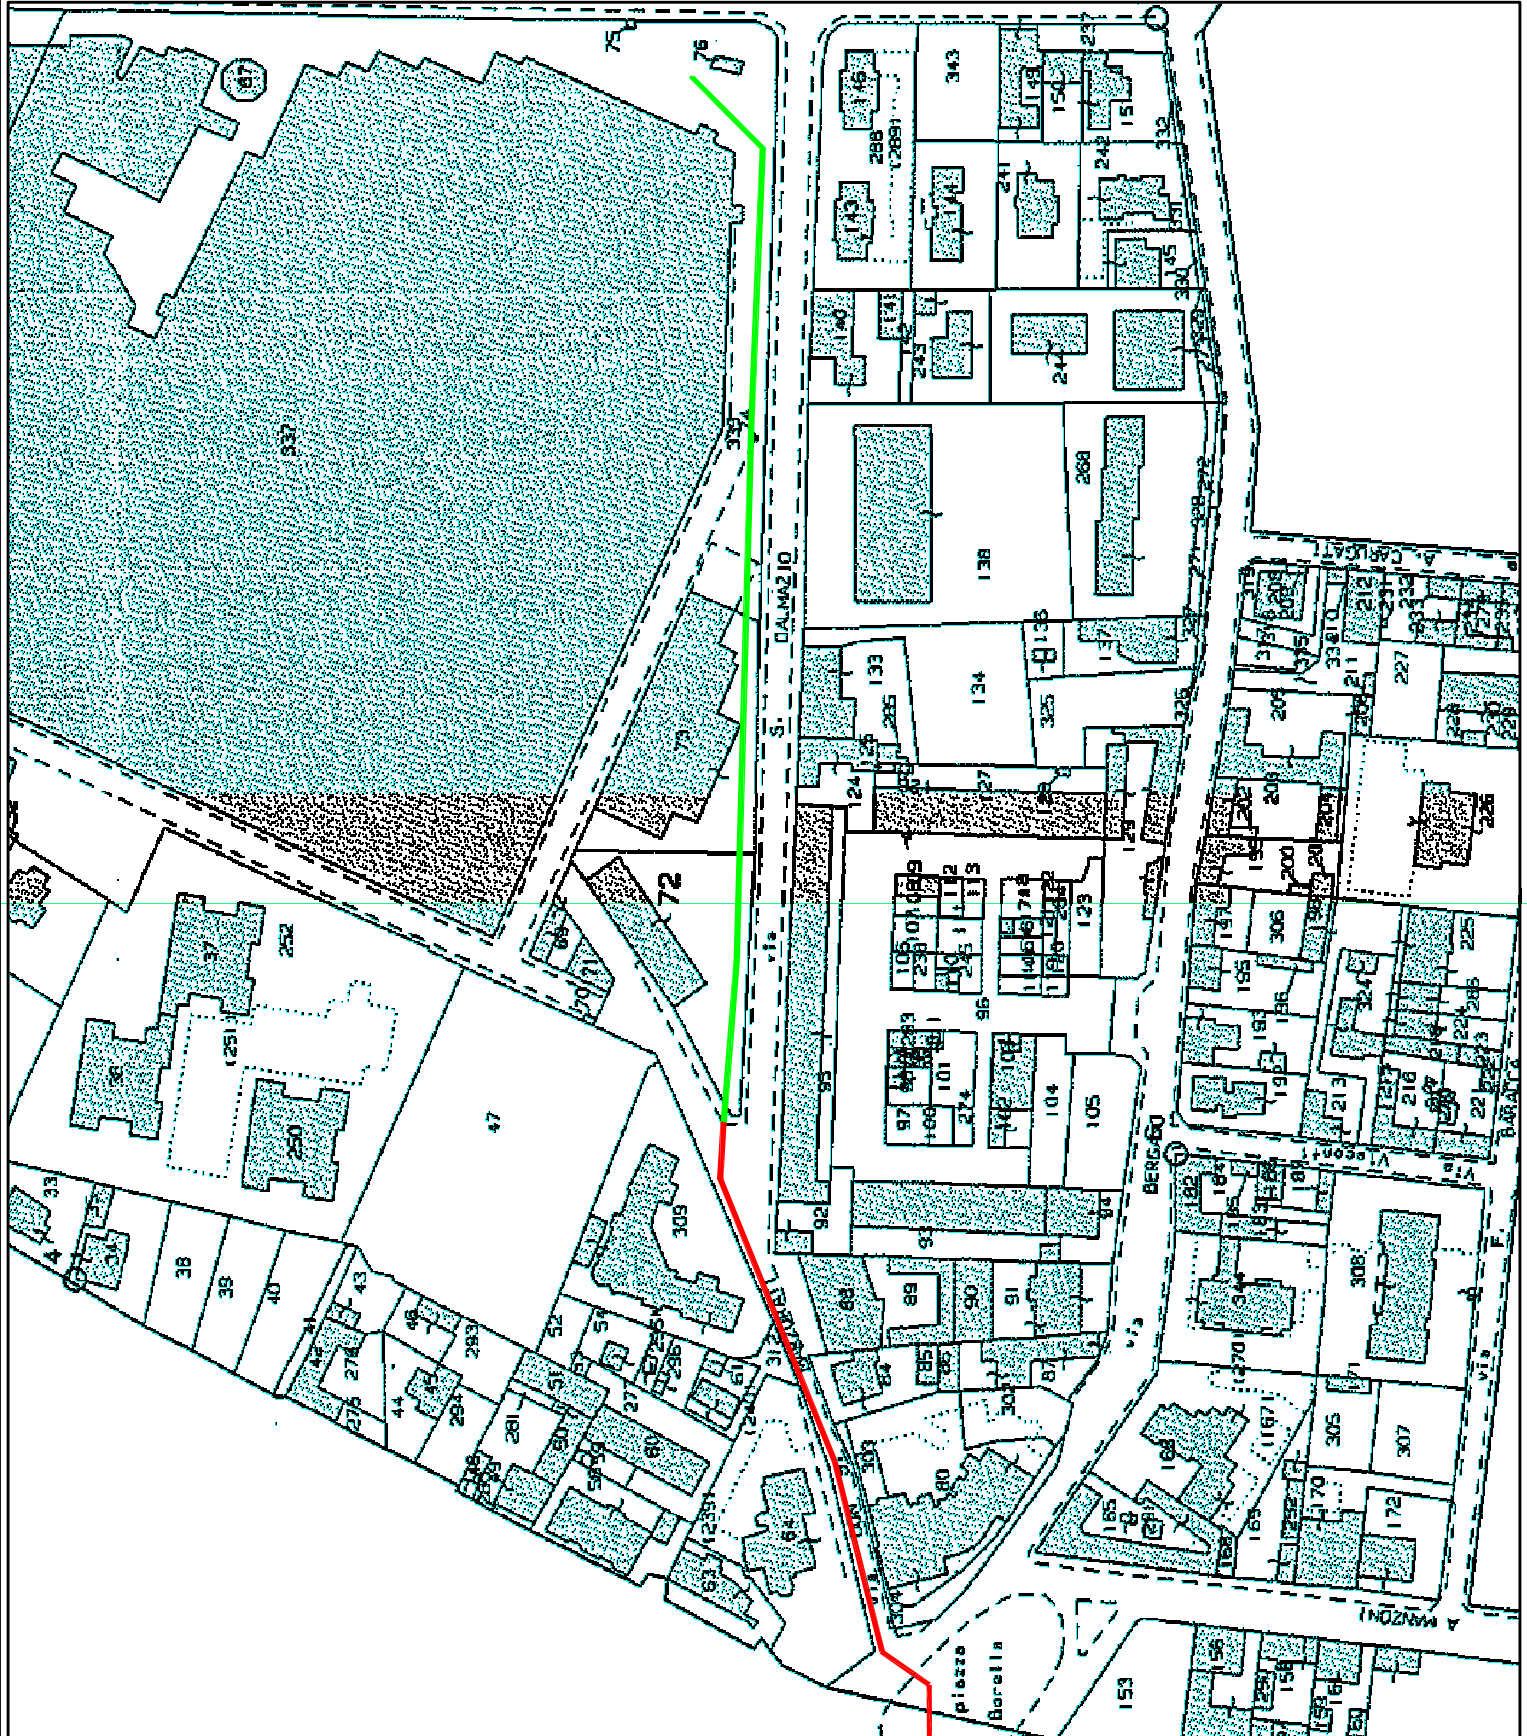


scala 1/2000

P.G.T.

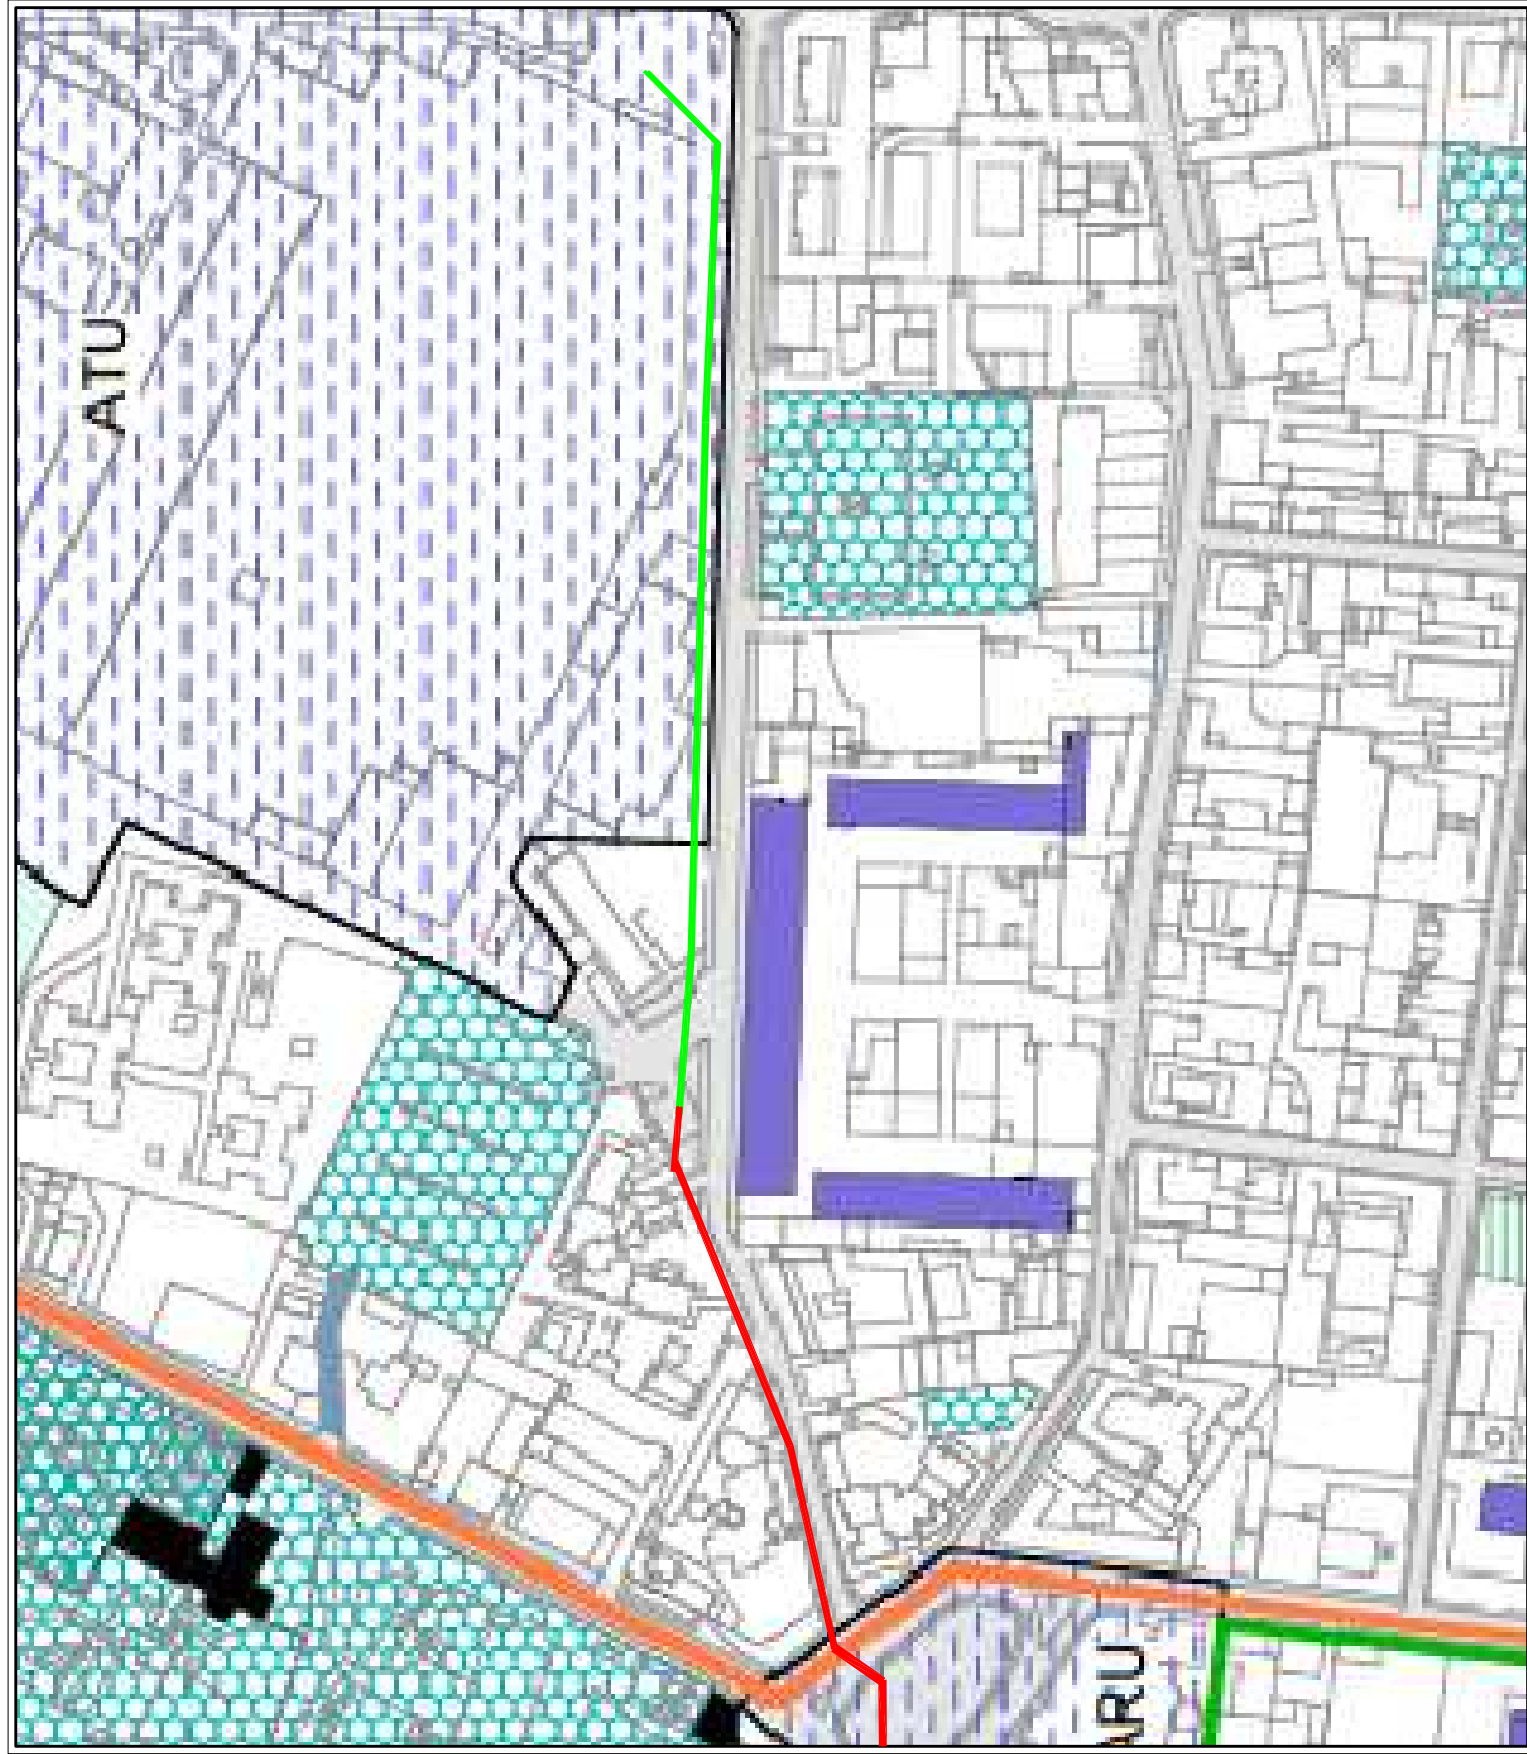

scala 1/2000

AEROFOTO

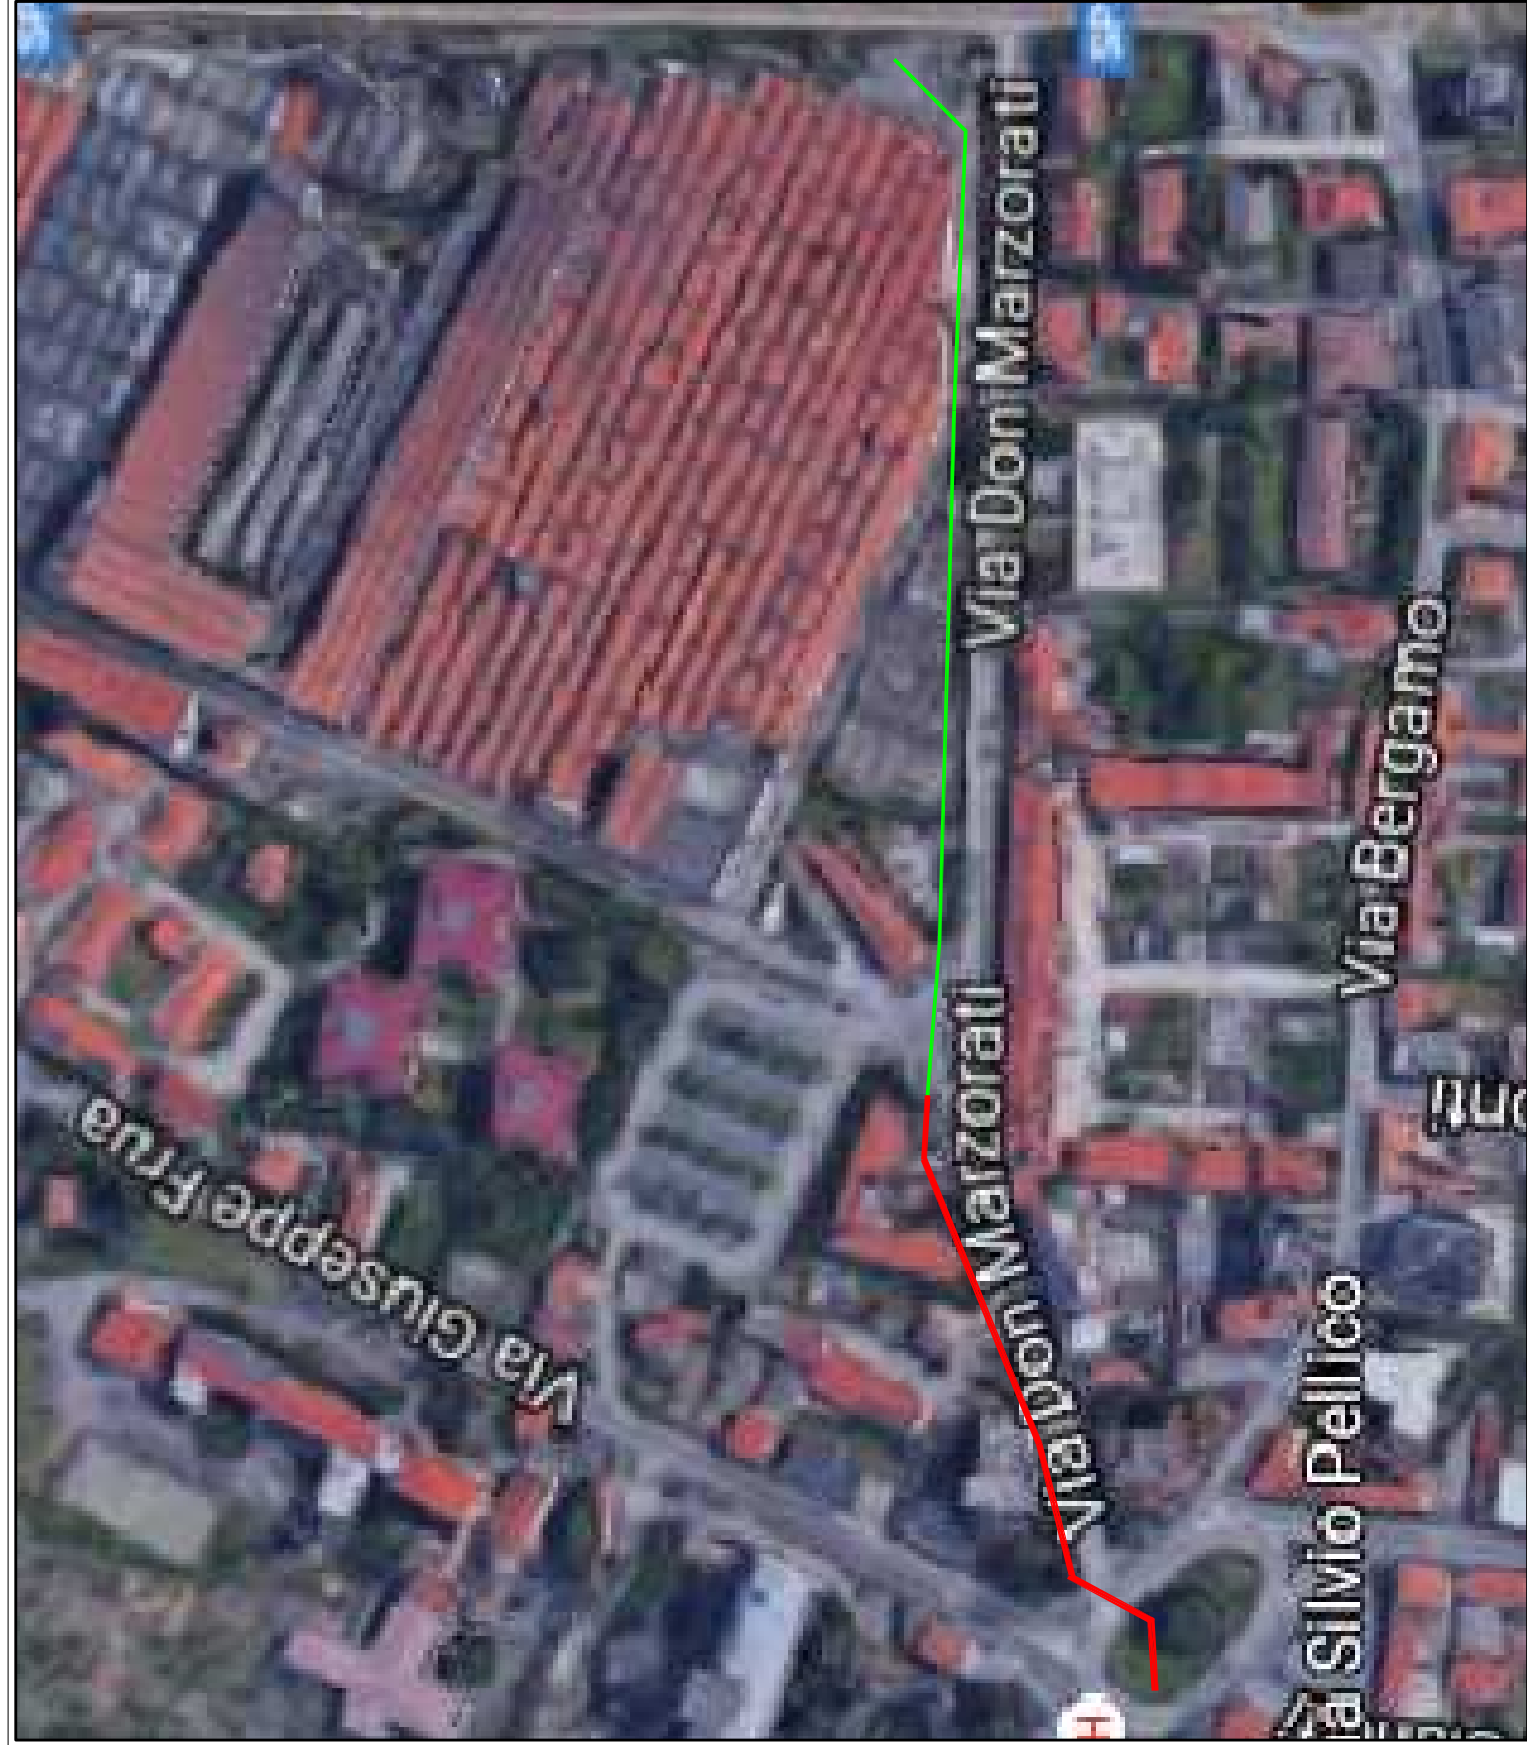

- TRATTO PRIVATO
- TRATTO PUBBLICO

STUDIO
TECNICO
RONDI

oggetto

soggetto

committente

comune

1/2000

Dic. 2018

16249

AGGIORNAMENTO
INTERVENTO BONIFICA ACQUE SOTTERRANEE
ESTRATTI MAPPA, P.G.T., AEROFOTO

SARIN SRL

SARONNO - VIA DON MARZORATI (VA)

GEOM. LUIGI RONDI
GEOM. MARZIA RONDI
GEOM. MATTEO RONDI

Via Manzoni, 5 - 24027 Nembro (Bg)
tel/fax (035) 52.02.25
e-mail info@studiorondi@.191.it

1

1/2000