

COMUNE DI MACOMER

PROV. DI NUORO

Studio tecnico

Geom.

Salvatore Loi

Via Modigliani n°2

MACOMER

Committente:

AMMINISTRAZIONE

COMUNALE

MACOMER

PROGETTO:

DEI LAVORI DI RISTRUTTURAZIONE ED AMPLIAMENTO
DEL COMPLESSO EDILIZIO IN LOCALITA' "SU CANTA-
REDDU".

DISEGNI
esecutivi scala 1:100

Data:

TAVOLA

tre

V° IL SINDACO


Salvatore Loi

PROGETTISTA E D.LAVORI:


GEOM. SALVATORE LOI •MACOMER•



fondazioni

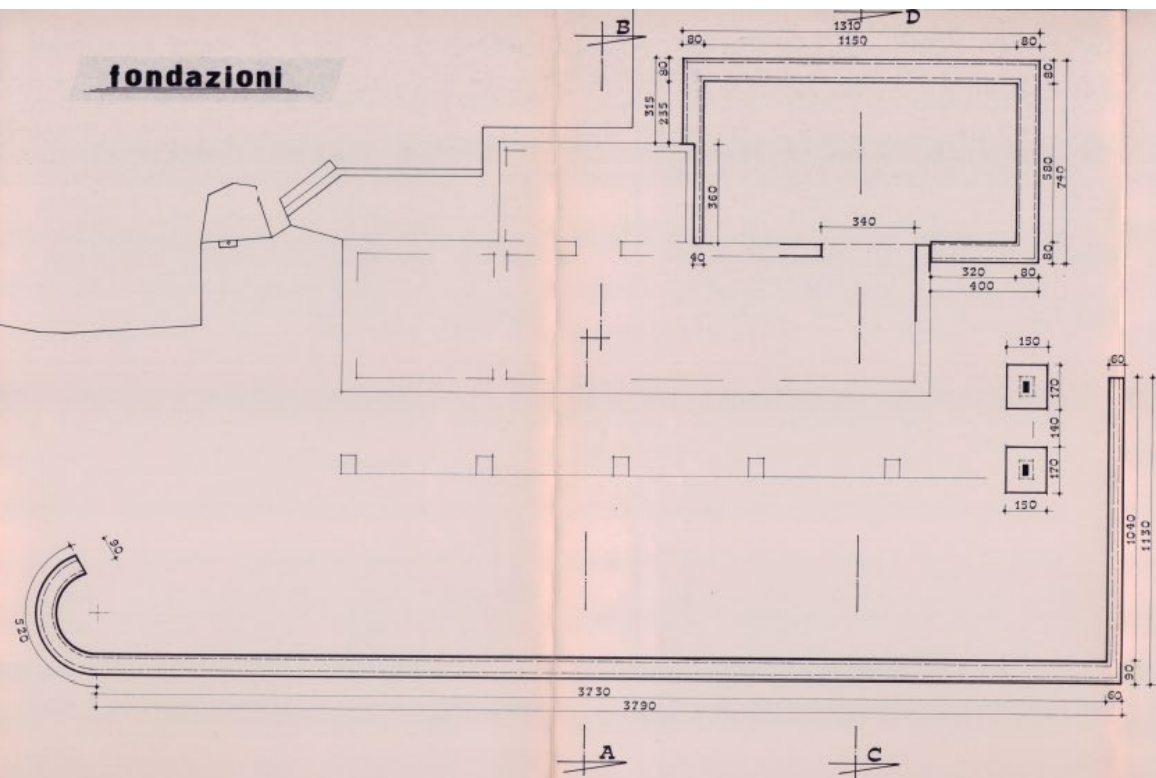

pianta arredata

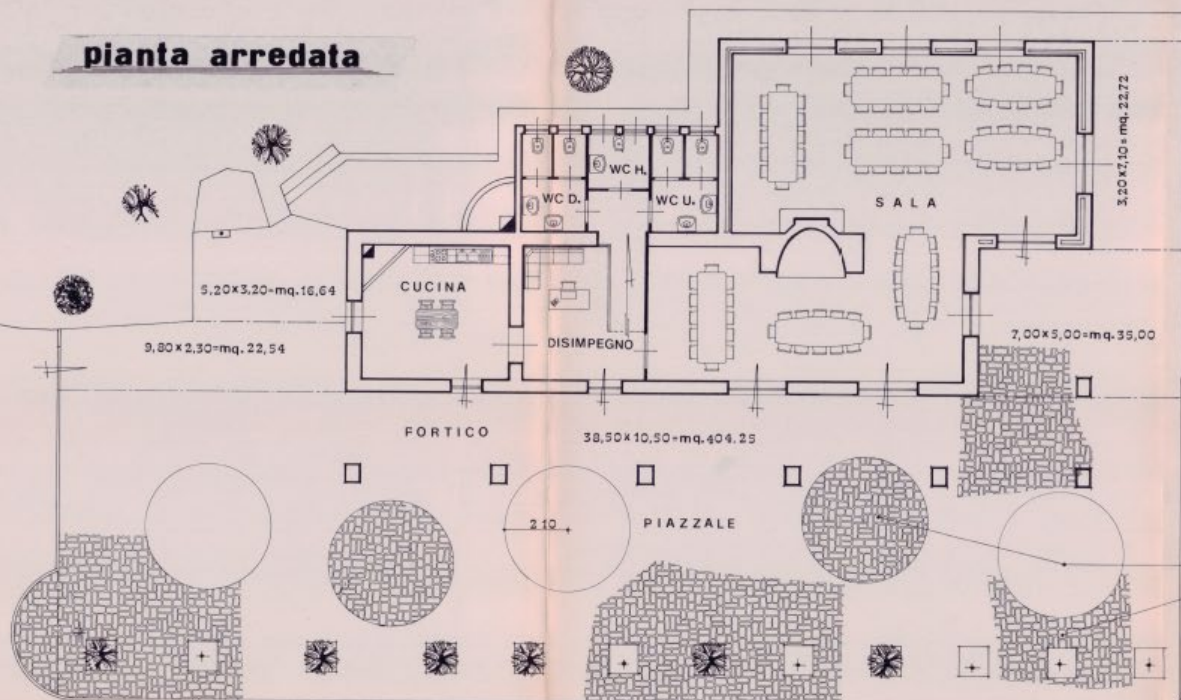



tavoli e panche

bianco di orosei (opus incerta)


basalto grigio (opus incerta)

pianta del tetto

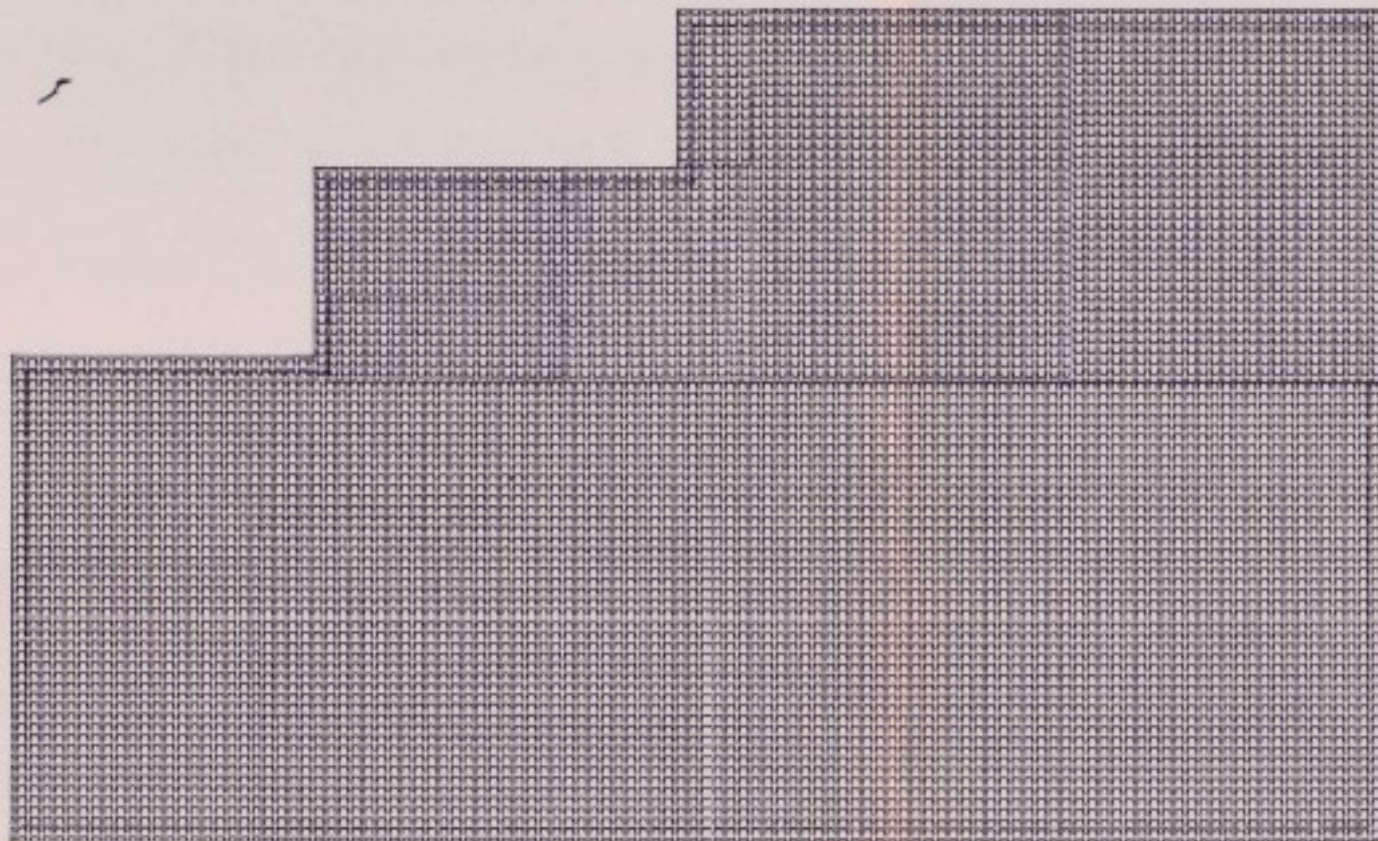


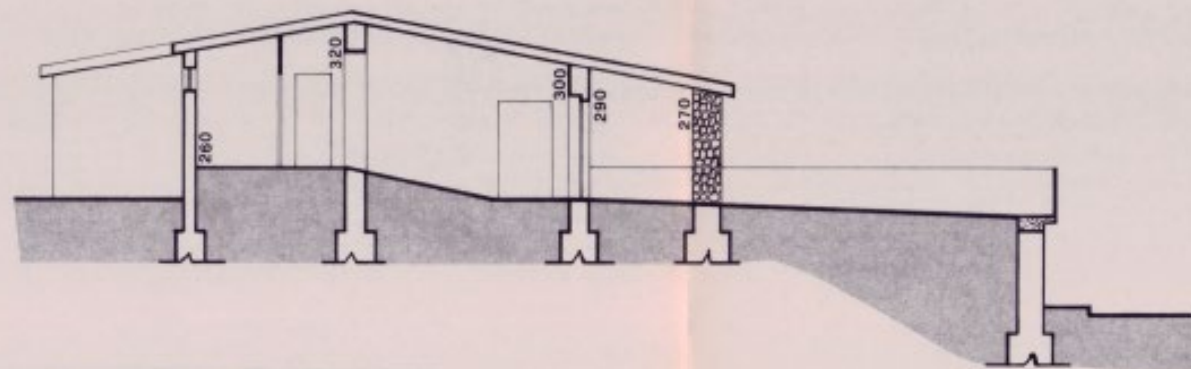

sezione A-B

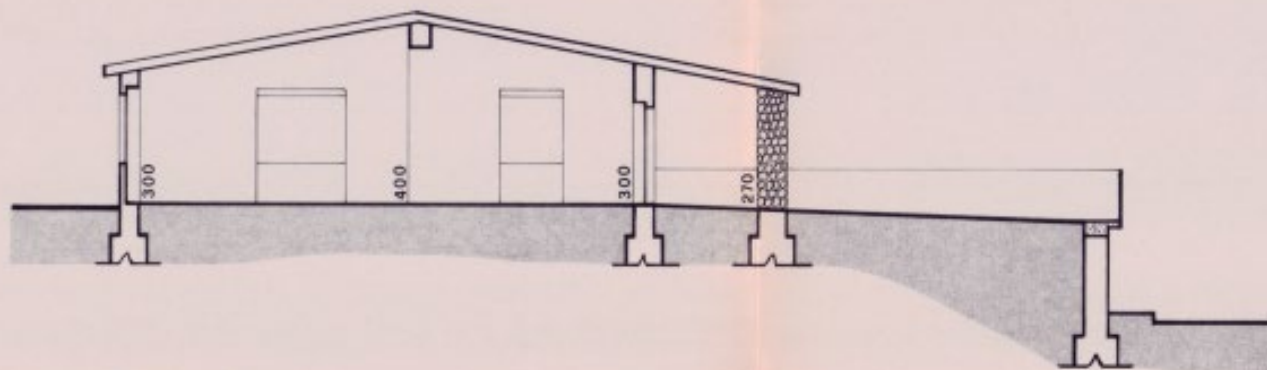


sezione C-D

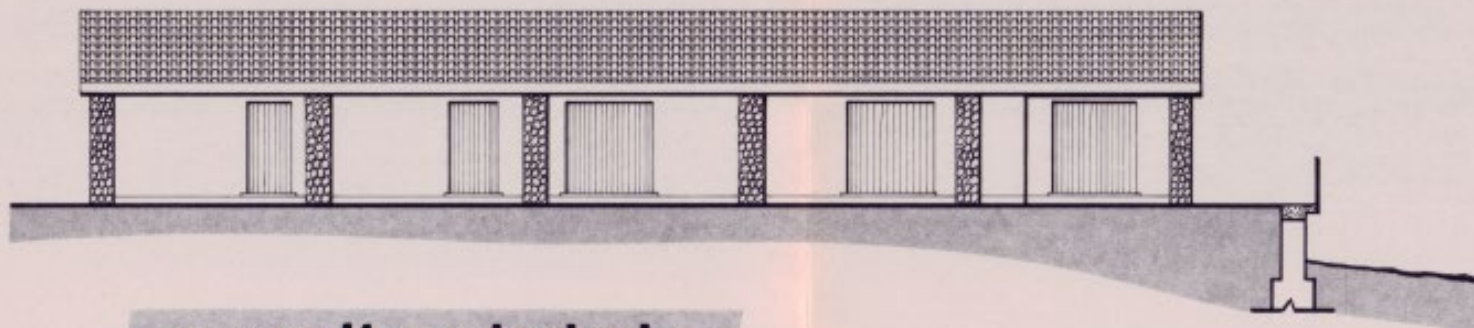

prospetto principale



prospetto laterale ovest

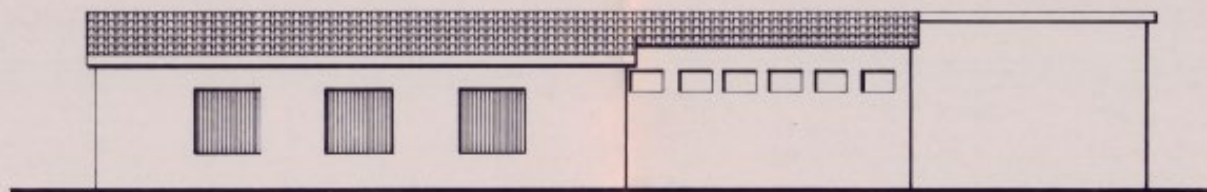


prospetto nord




prospetto est

SERVIZI IGIENICI RISTRUTTURATI, DA ADIBIRE
A MAGAZZENO E LOCALE AUTOCLAVE
CON SERBATOIO IDRICO DA 1000 LITRI

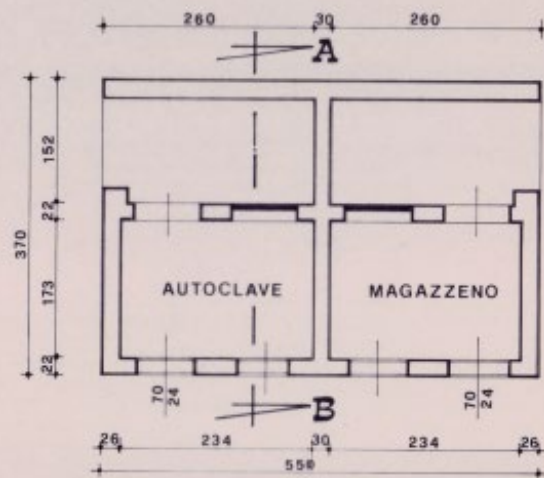


PIANTA

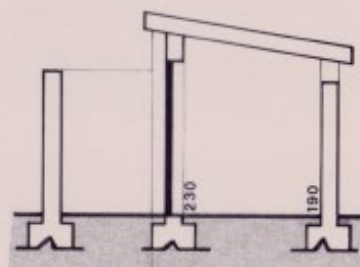


SEZIONE A - B

SCALA: 1:50

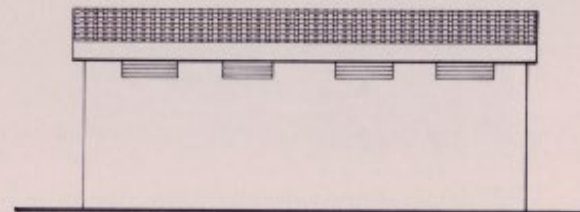

PROSPETTO PRINCIPALE

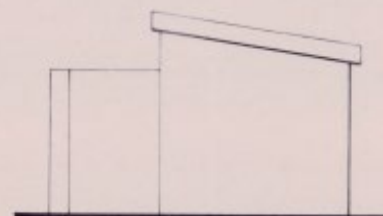

PROSPETTO LATERALE



N. 789

Scala 1: 200

Mappale 21

