

SOSTITUZIONE TENDA      STUAZIONE ESISTENTE




UNITA' ESTERNA CLIMATIZZATORE      STUAZIONE PREVISTA




UNITA' ESTERNA CDZ

SOSTITUZIONE TENDA      STUAZIONE PREVISTA

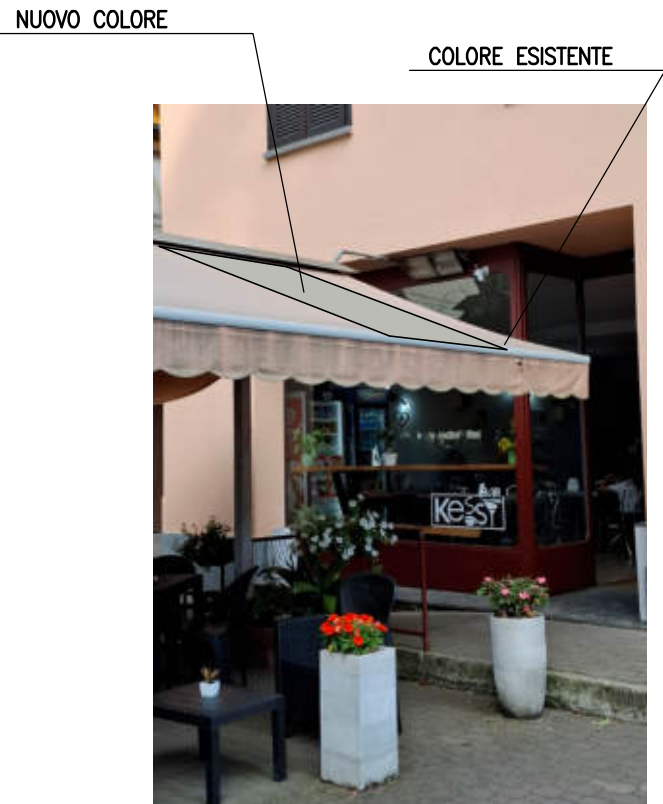


VISTA DA VIA MARCONI

TENDA DA  
SOSTIRUIRE

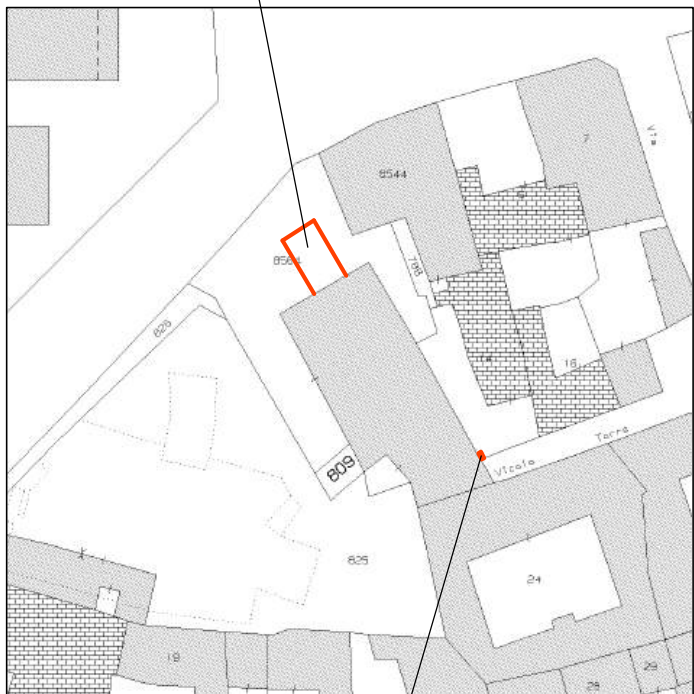

UNITA' ESTERNA CDZ

Estratto mappa  
Fg. 38 all. B  
mapp. 8564  
scala 1:750

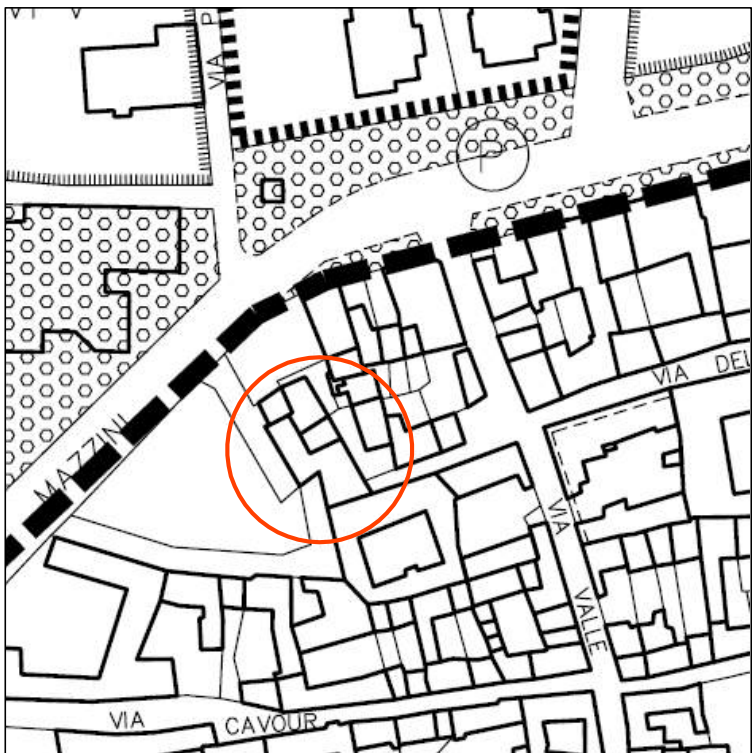

Estratto PRG  
Zona CS  
scala 1:750

1	INTERVENTO	VIA MARCONI – OLEGGIO SOSTITUZIONE TENDA E POSA CDZ	DATA
	CONSUETUDINE	SIG.ra VACCAROLI ROSELLA	LUG.25
	STRUTTURA	ESTRATTI – FOTO E FOTOINSERIMENTO	VARIE
<b>Geom. Stefano Rivolta</b> Albo dei Geometri di Novara n°2084 Via Sempione n.74 – OLEGGIO – Tel.-fax 0321/960880 C.f. – RVL SFN 64815 F952Q – P.Iva 00625860036			