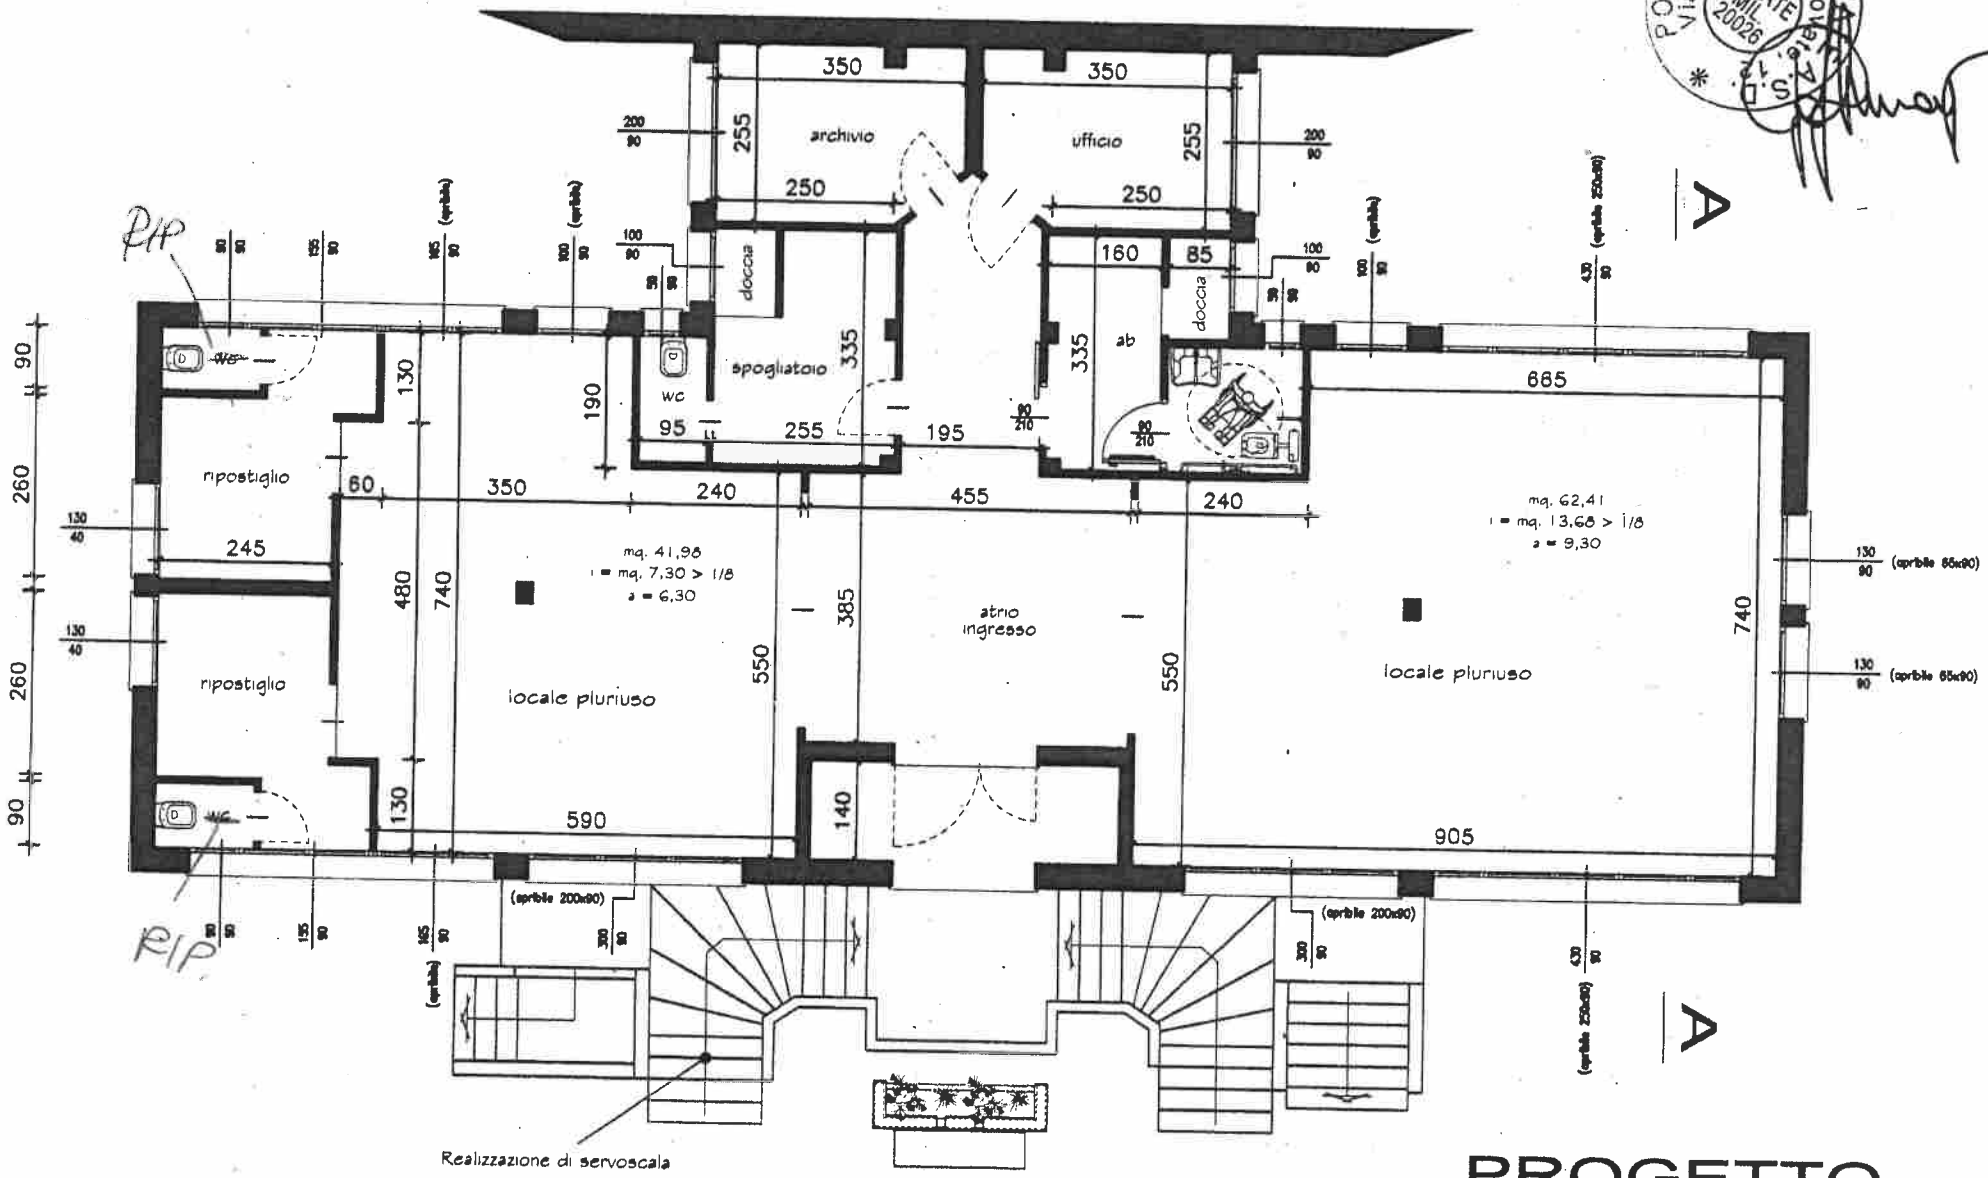

POLISPORTIVA NOVATESE S.D.
Via Bertola da Novate
NOVATE MIL. 20026

PROGETTO