


COROGRAFIA I.G.M. Scala 1: 25 000

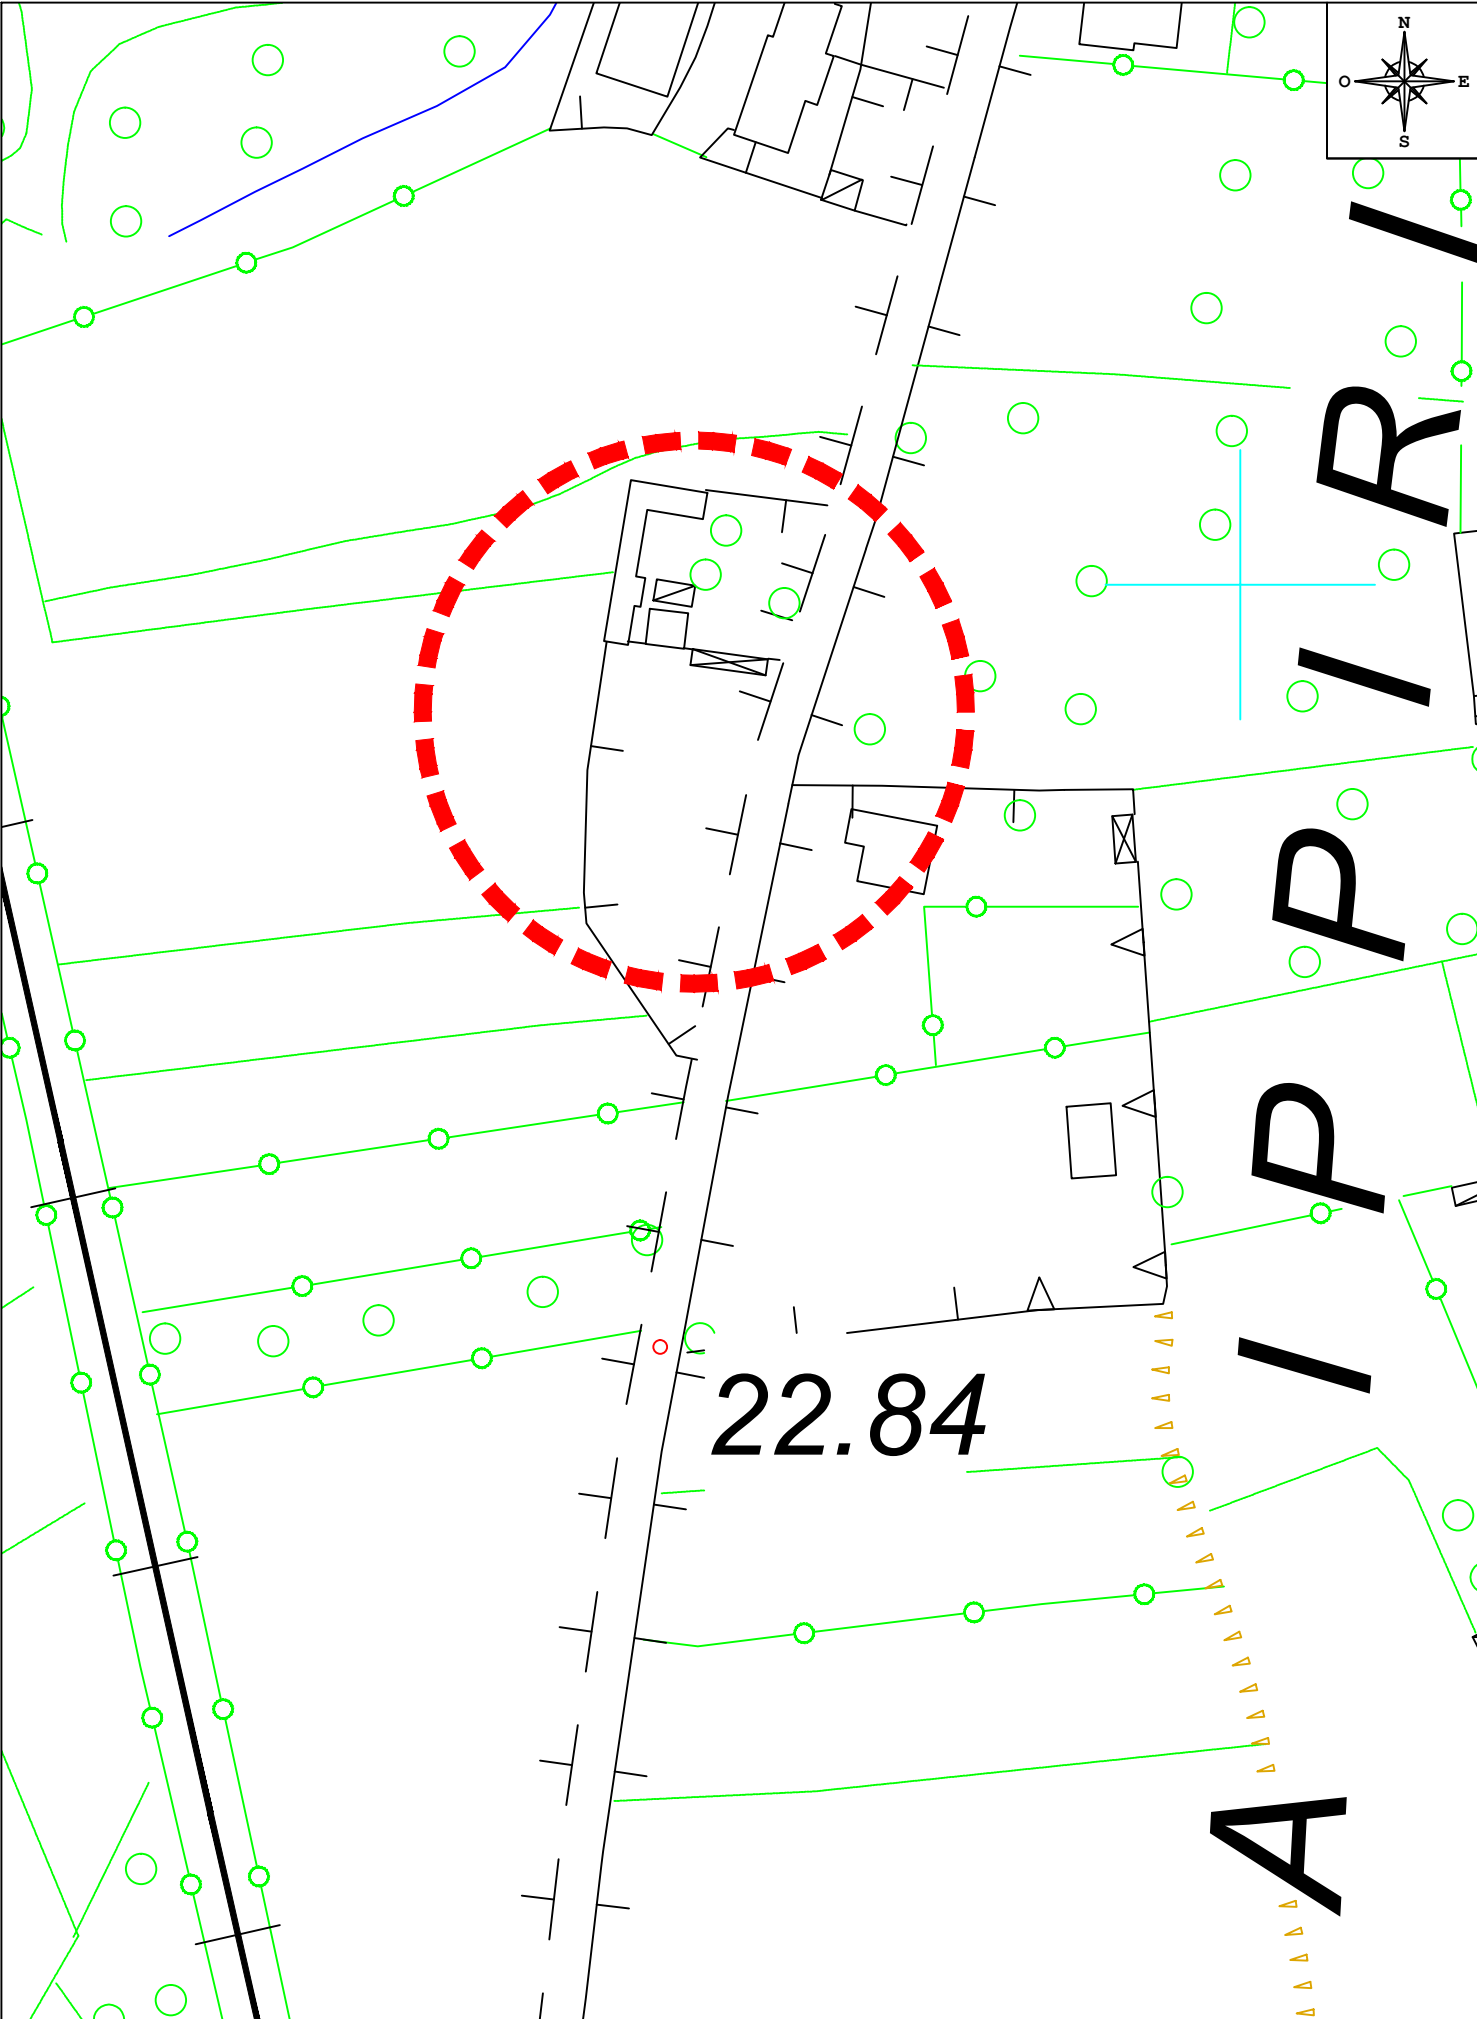


CARTA TECNICA REGIONALE Scala 1: 2 000



FOTO AEREA



PIANO URBANISTICO COMUNALE Scala 1: 2 000

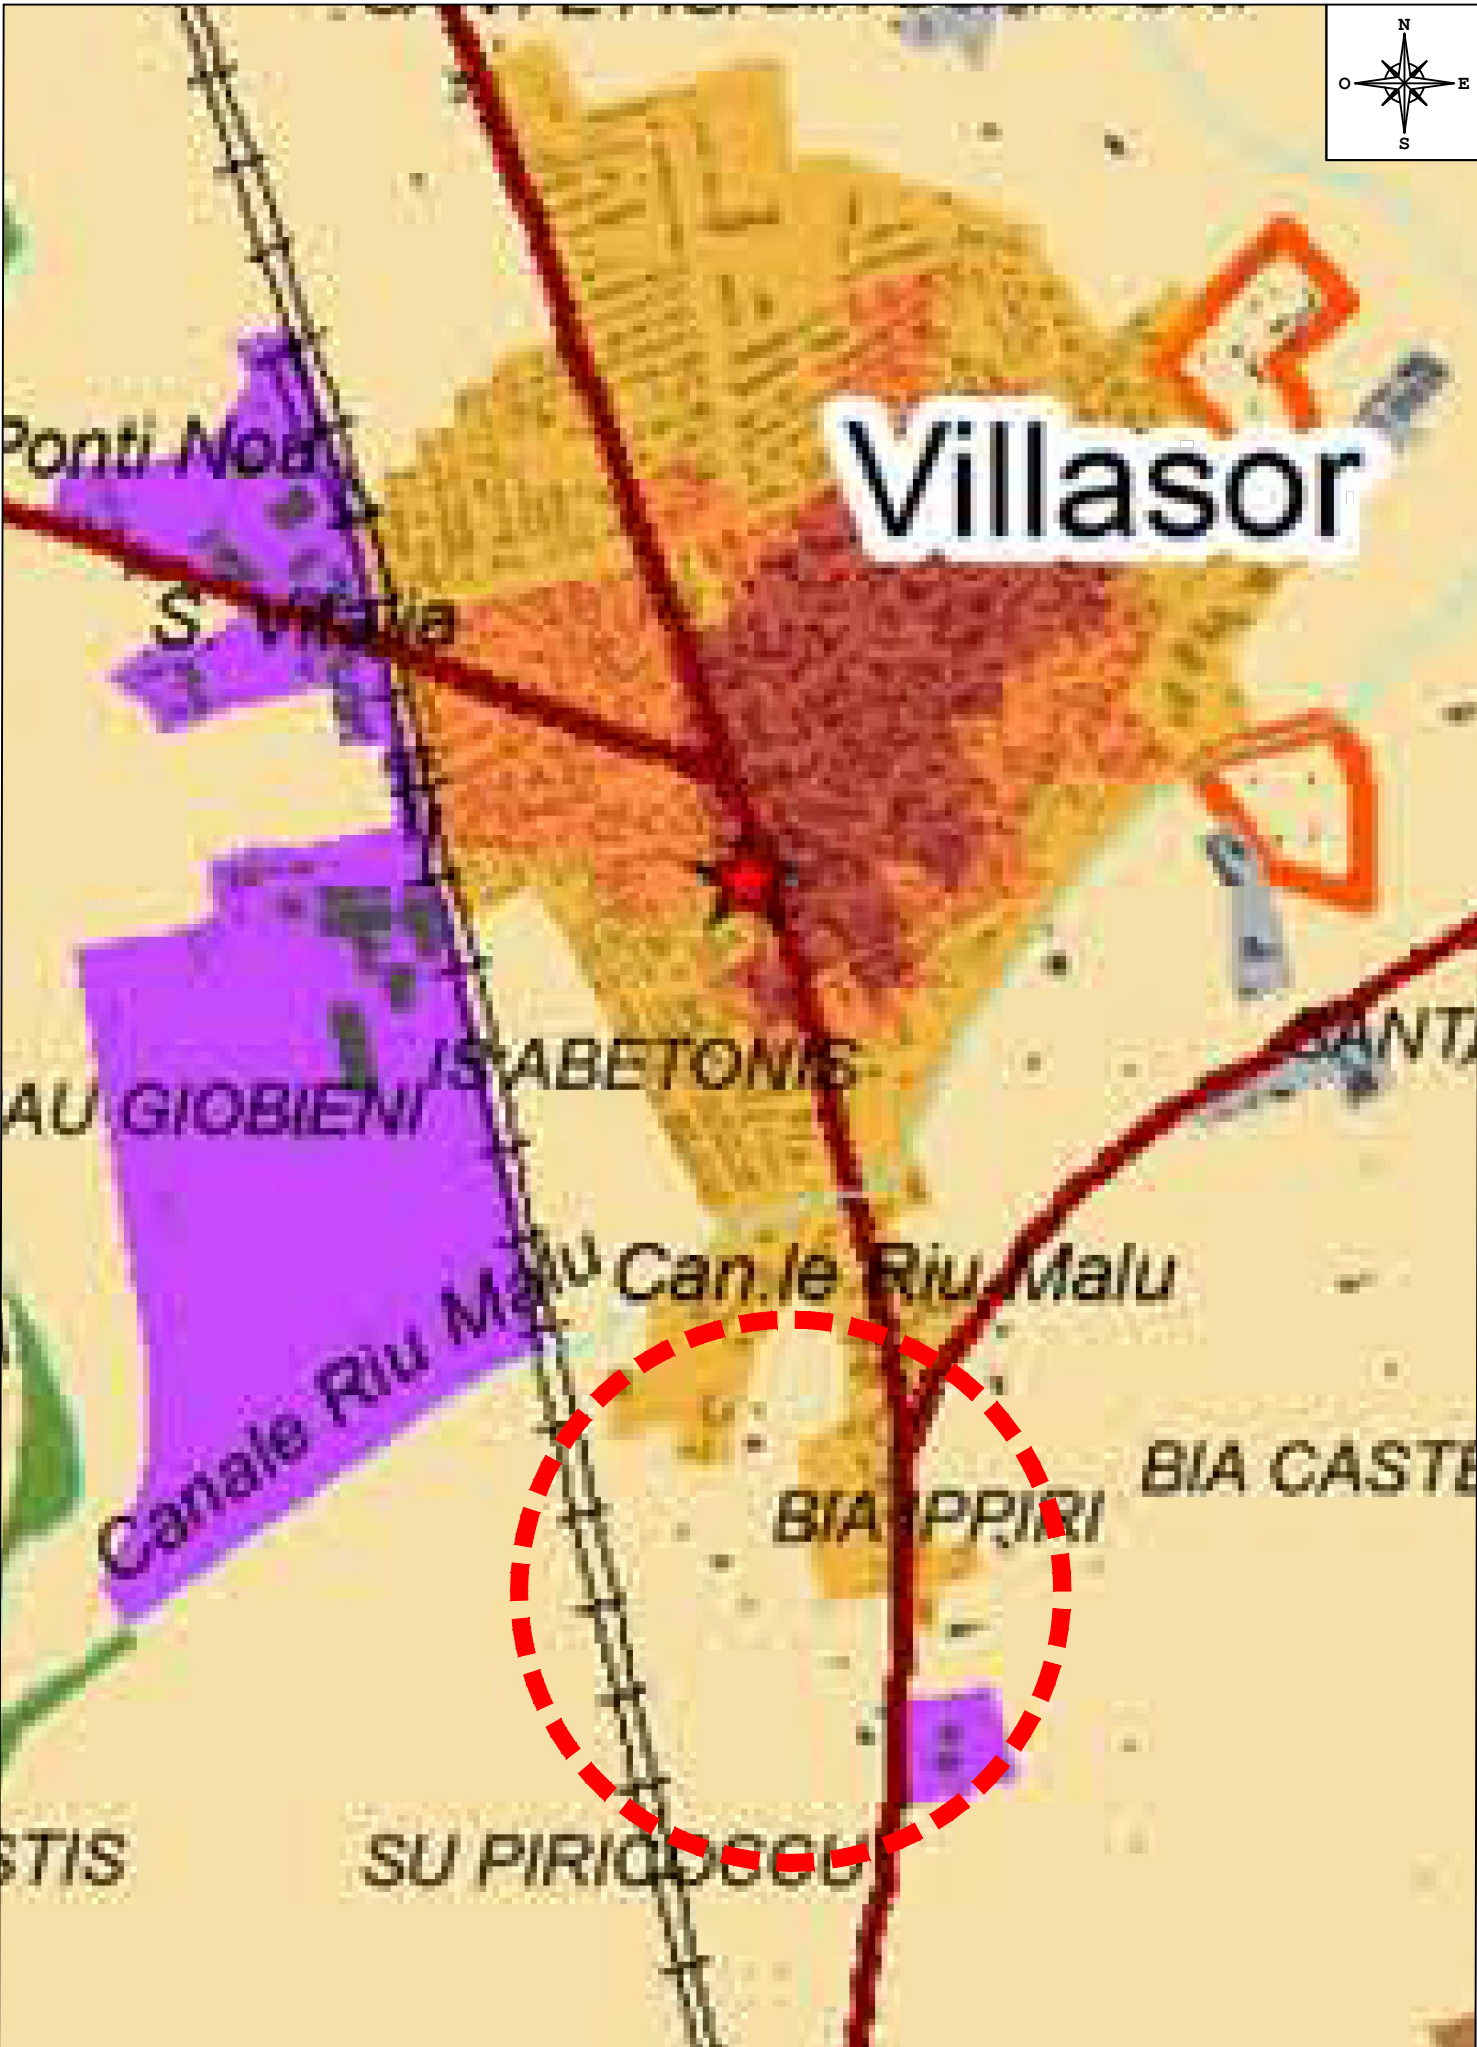

PIANO PAESAGGISTICO REGIONALE Scala 1: 10 000



Unione dei comuni  
*Basso campidano*

# Unione dei Comuni Basso Campidano

PROGETTO DI FATTIBILITA' TECNICO ECONOMICA  
AI SENSI DEL D.Lgs 36/2023

VALORIZZAZIONE E MESSA A SISTEMA DEGLI ATTRATTORI  
AMBIENTALI ATTRAVERSO NUOVE FORME DI FRUIZIONE DEL  
TERRITORIO LEGATE ALLO SPORT E AL BENESSERE

**VALORIZZAZIONE DEL CENTRO SPORTIVO NATURALE  
PARCO S'ISCA - COMUNE DI VILLASOR**

Visto: IL RESPONSABILE UNICO DEL PROGETTO  
geom. Paolo Cappai

IL PRESIDENTE  
geom. Massimo Pinna

TAVOLA

T.01

SCALA

VARIE

DATA

NOVEMBRE 2023

## INQUADRAMENTO TERRITORIALE E URBANISTICO

IL TECNICO INCARICATO:

ing. Marcello Lai

Via Trieste n.18 - 09047 Selargius  
Tel. 070 9789475 - 320 8129364  
E-mail: marcello.lai@gmail.com

REV	NOME FILE	DATA	DESCRIZIONE	REDATTO	CONTROLLATO	APPROVATO
3						
2						
1						
0	T.01_INQUADRAMENTO	NOVEMBRE 2023	PRIMA EMISSIONE	ING. LAI	ING. LAI	ING. LAI