


Planimetria generale

10m

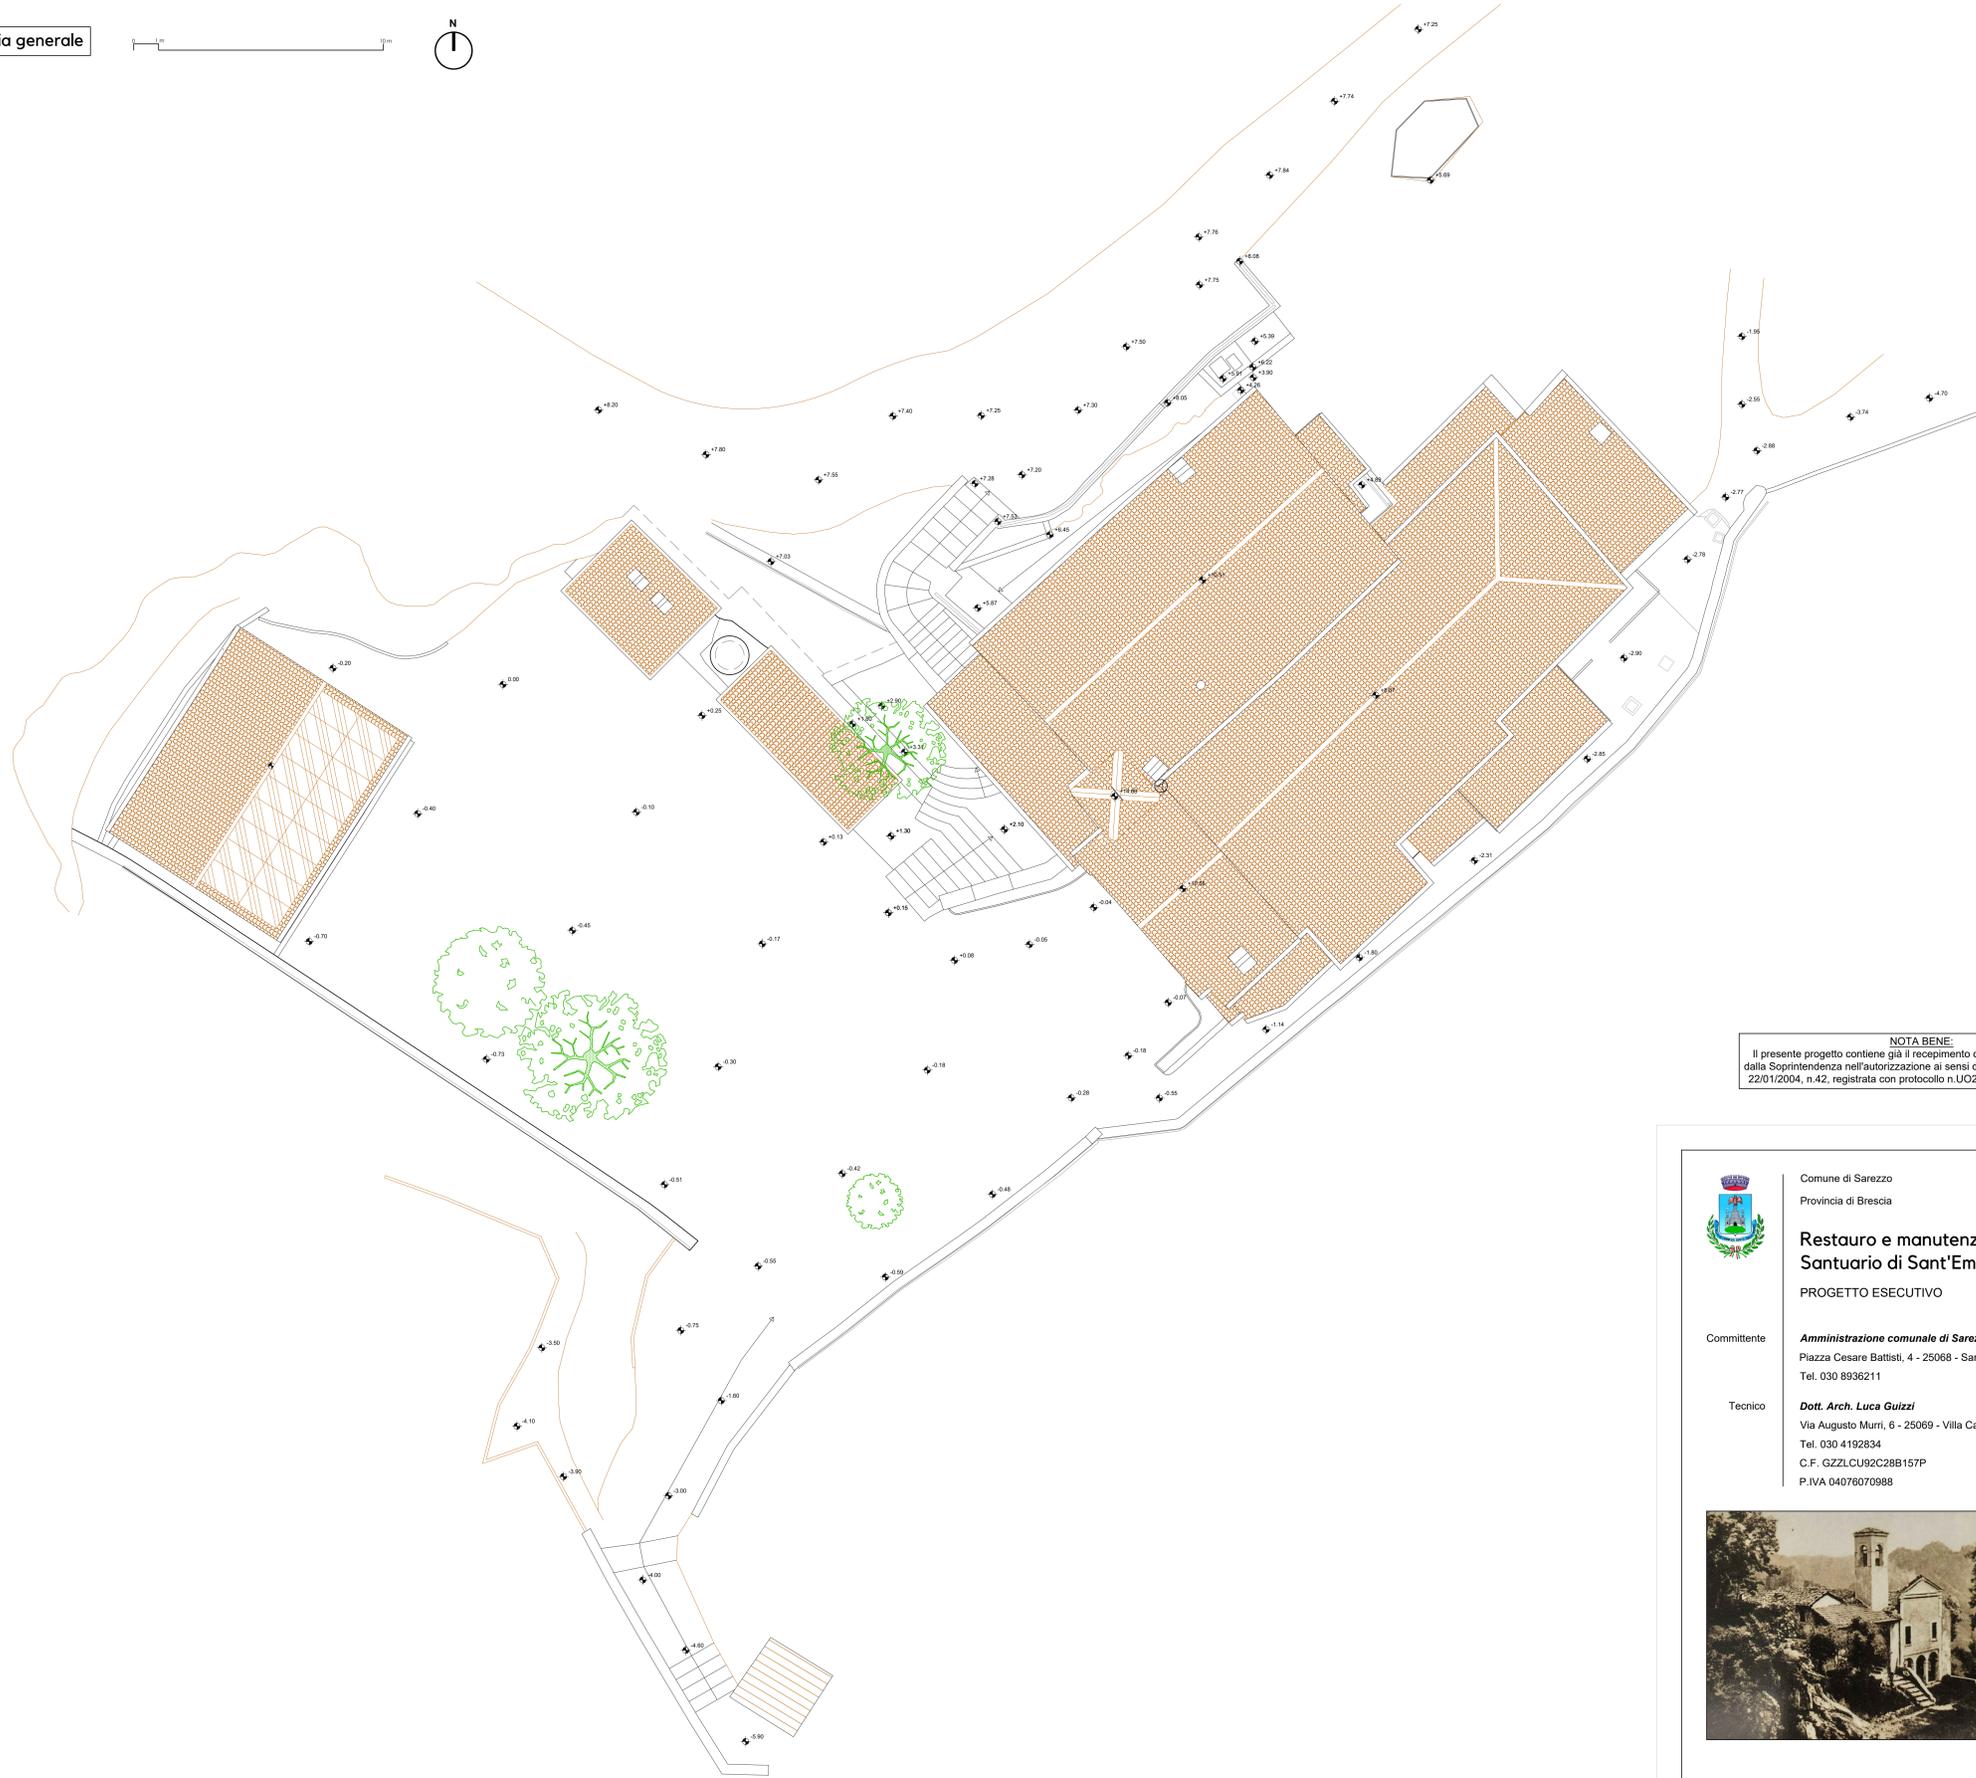

**NOTA BENE:**  
Il presente progetto contiene già il recepimento delle prescrizioni indicate dalle Soprintendenze nell'autorizzazione ai sensi dell'art.21, comma 4, D.Lgs 22/01/2004, n.42, registrata con protocollo n.UO20/05/2023/0010852-P.



Comune di Sarezzo  
Provincia di Brescia


13/03/2025

### Restauro e manutenzione straordinaria Santuario di Sant'Emiliano

PROGETTO ESECUTIVO

Committente **Amministrazione comunale di Sarezzo (BS)**  
Piazza Cesare Battisti, 4 - 25068 - Sarezzo (BS)  
Tel. 030 8936211

Tecnico **Dott. Arch. Luca Guizzi**  
Via Augusto Murri, 6 - 25069 - Villa Carcina (BS)  
Tel. 030 4192834  
C.F. GZZLCU92C28B157P  
P.IVA 04076070988

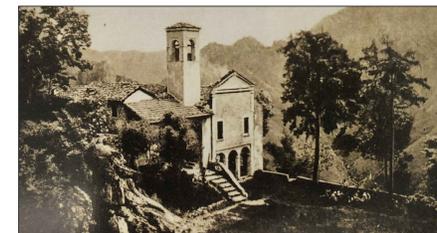

PROGETTO:  
Planimetria generale

Tav.

**6**