


Planimetria generale

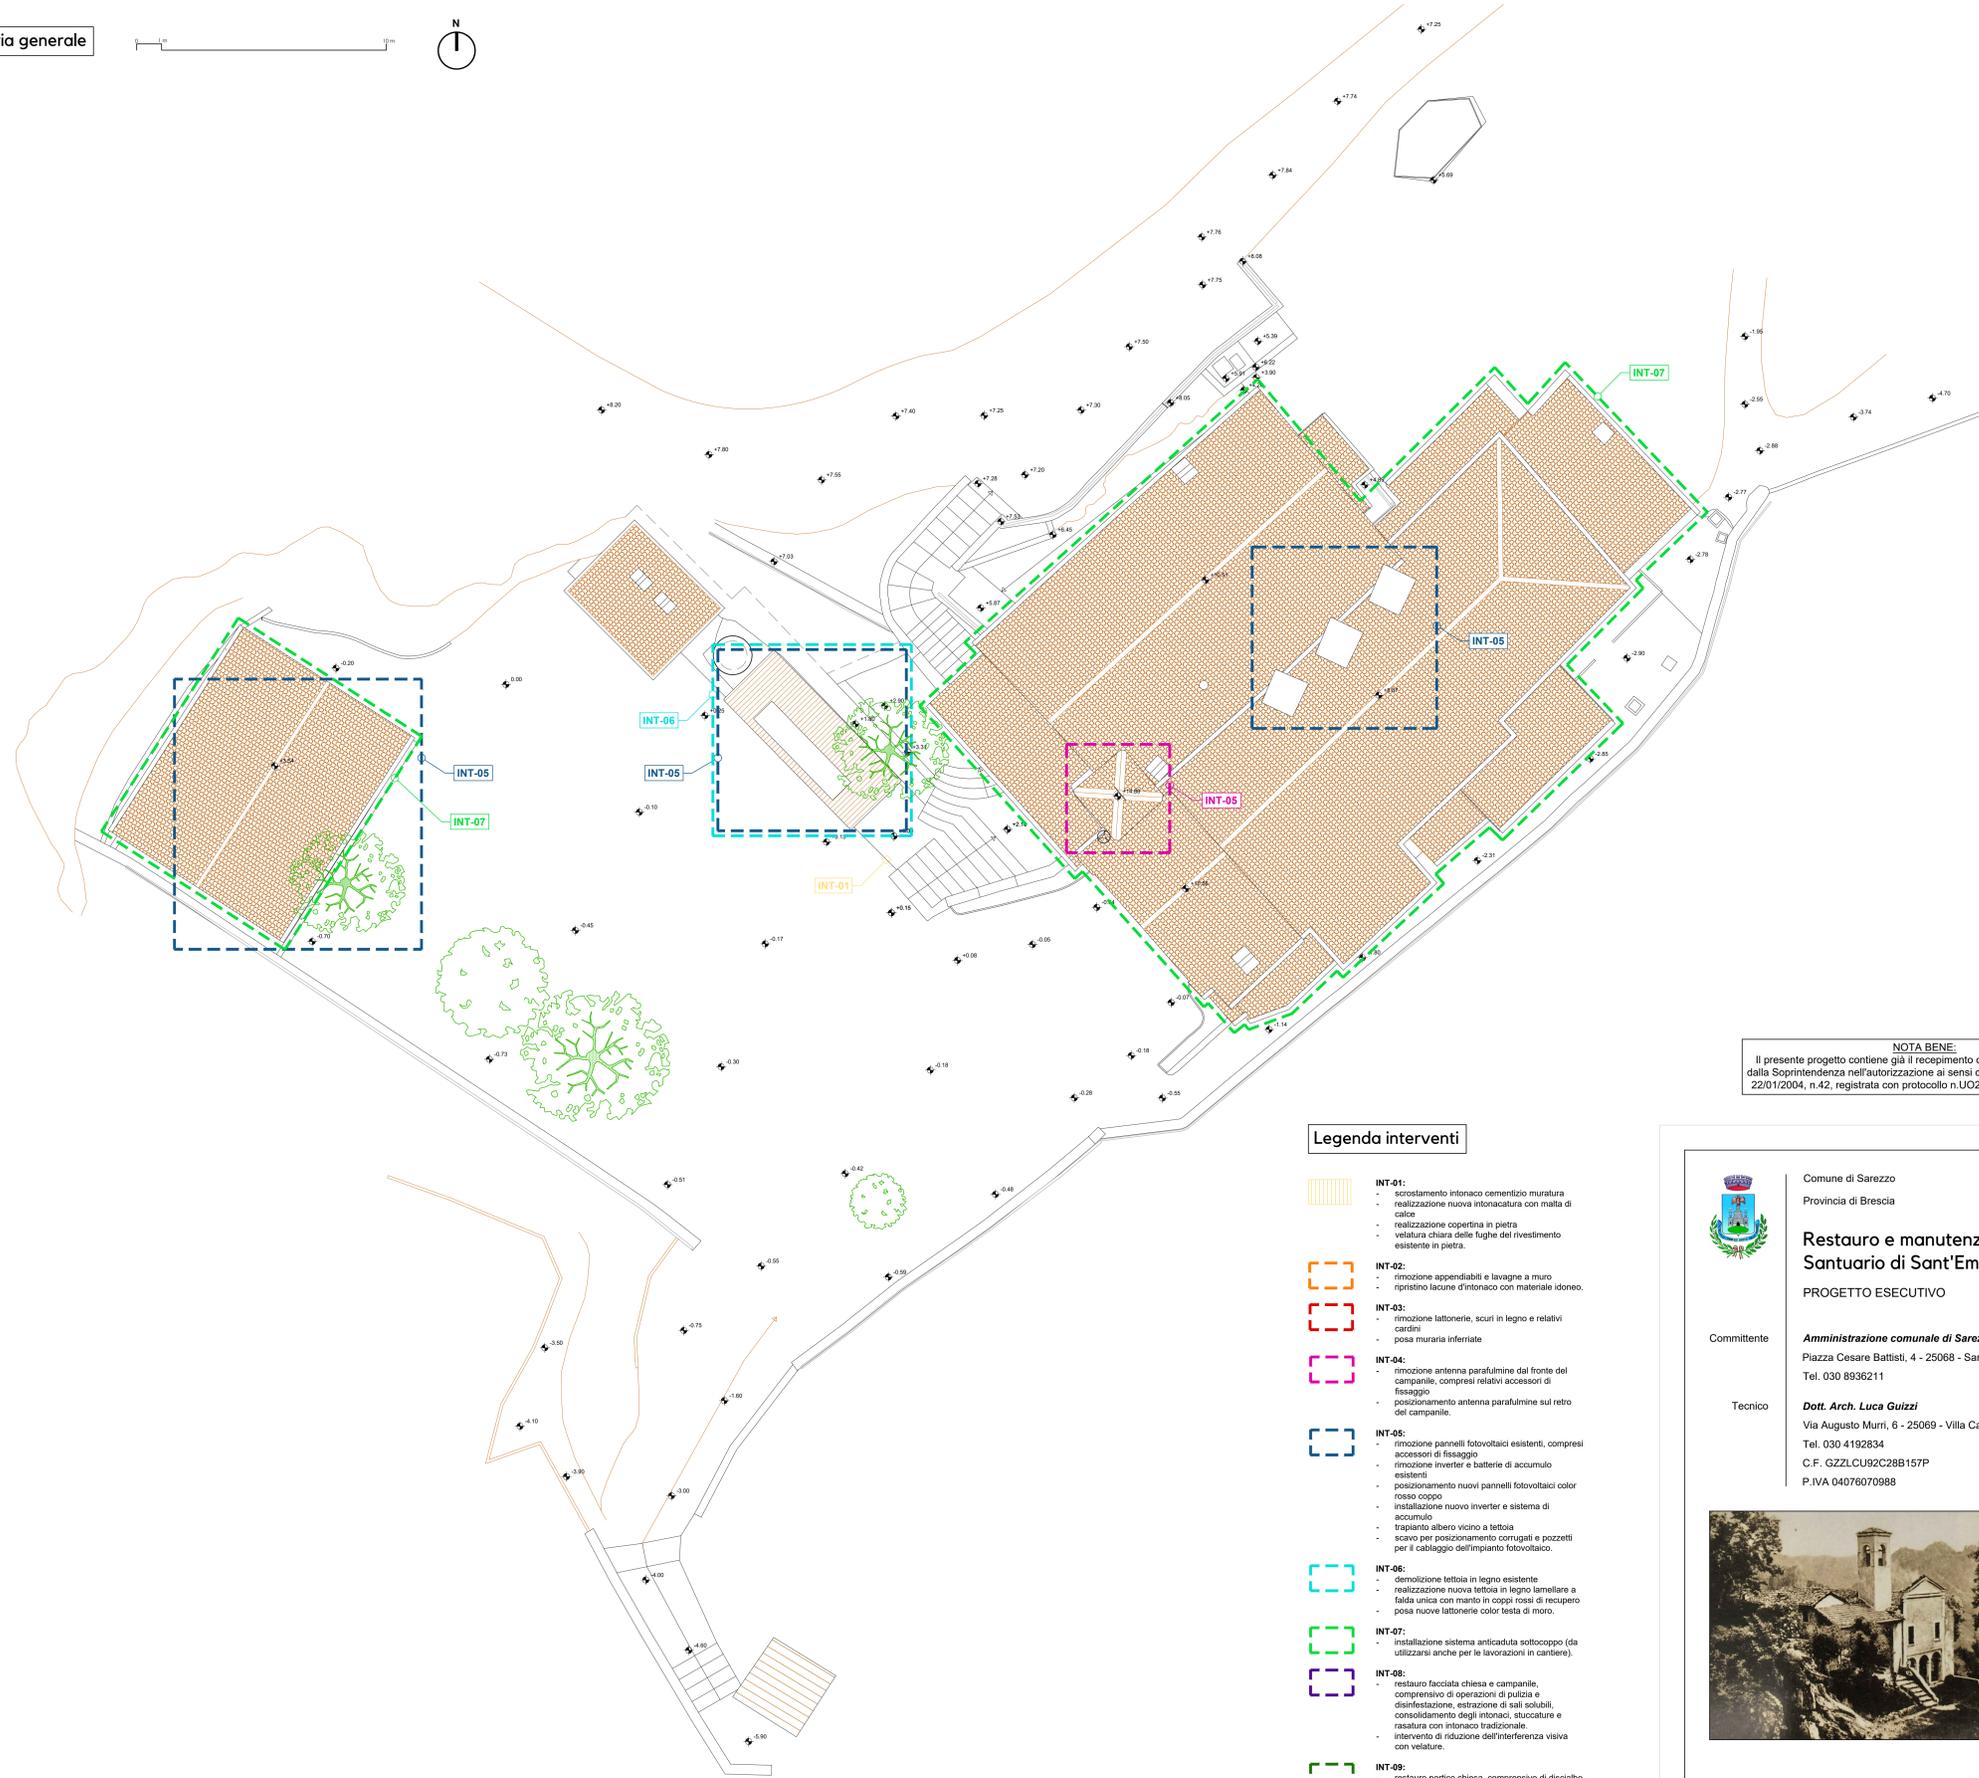

NOTA BENE:
Il presente progetto contiene già il recepimento delle prescrizioni indicate dalla Soprintendenza nell'autorizzazione ai sensi dell'art.21, comma 4, D.Lgs 22/01/2004, n.42, registrata con protocollo n.UO20/20/05/2023/0010852-P.

Legenda interventi

-  **INT-01:**
 - smontamento intonaco cementizio muratura
 - realizzazione nuova intonacatura con malta di calce
 - realizzazione copertina in pietra
 - velatura chiara delle fughe del rivestimento esistente in pietra.
-  **INT-02:**
 - rimozione appendiabiti e lavagne a muro
 - ripristino lacune d'intonaco con materiale idoneo.
-  **INT-03:**
 - rimozione lattinerie, scuri in legno e relativi cardini
 - posa muraria inferriate
-  **INT-04:**
 - rimozione antenna parafulmine dal fronte del campanile, compresi relativi accessori di fissaggio
 - posizionamento antenna parafulmine sul retro del campanile.
-  **INT-05:**
 - rimozione pannelli fotovoltaici esistenti, compresi accessori di fissaggio
 - rimozione inverter e batterie di accumulo esistenti
 - posizionamento nuovi pannelli fotovoltaici color rosso coppo
 - installazione nuovo inverter e sistema di accumulo
 - trapianto albero vicino a tettoia
 - scavo per posizionamento corrugati e pozzetti per il cablaggio dell'impianto fotovoltaico.
-  **INT-06:**
 - demolizione tettoia in legno esistente
 - realizzazione nuova tettoia in legno lamellare a falda unica con manto in coppi rossi di recupero
 - posa nuove lattinerie color testa di moro.
-  **INT-07:**
 - installazione sistema anticaduta sottocoppo (da utilizzarsi anche per le lavorazioni in cantiere).
-  **INT-08:**
 - restauro facciata chiesa e campanile, comprensivo di operazioni di pulizia e disinfezione, estrazione di sali solubili, consolidamento degli intonaci, stuccature e rasatura con intonaco tradizionale.
 - intervento di riduzione dell'interferenza visiva con vegetazione.
-  **INT-09:**
 - restauro portico chiesa, comprensivo di discialbo meccanico ed eventualmente discialbo intensivo.



Comune di Sarezzo
Provincia di Brescia
13/03/2025

**Restauro e manutenzione straordinaria
Santuario di Sant'Emiliano**
PROGETTO ESECUTIVO

Committente **Amministrazione comunale di Sarezzo (BS)**
Piazza Cesare Battisti, 4 - 25068 - Sarezzo (BS)
Tel. 030 8936211

Tecnico **Dott. Arch. Luca Guizzi**
Via Augusto Murri, 6 - 25069 - Villa Carcina (BS)
Tel. 030 4192834
C.F. GZZLCU92C28B157P
P.IVA 04076070988



RILIEVO-MAPPATURA INTERVENTI:
Planimetria generale