
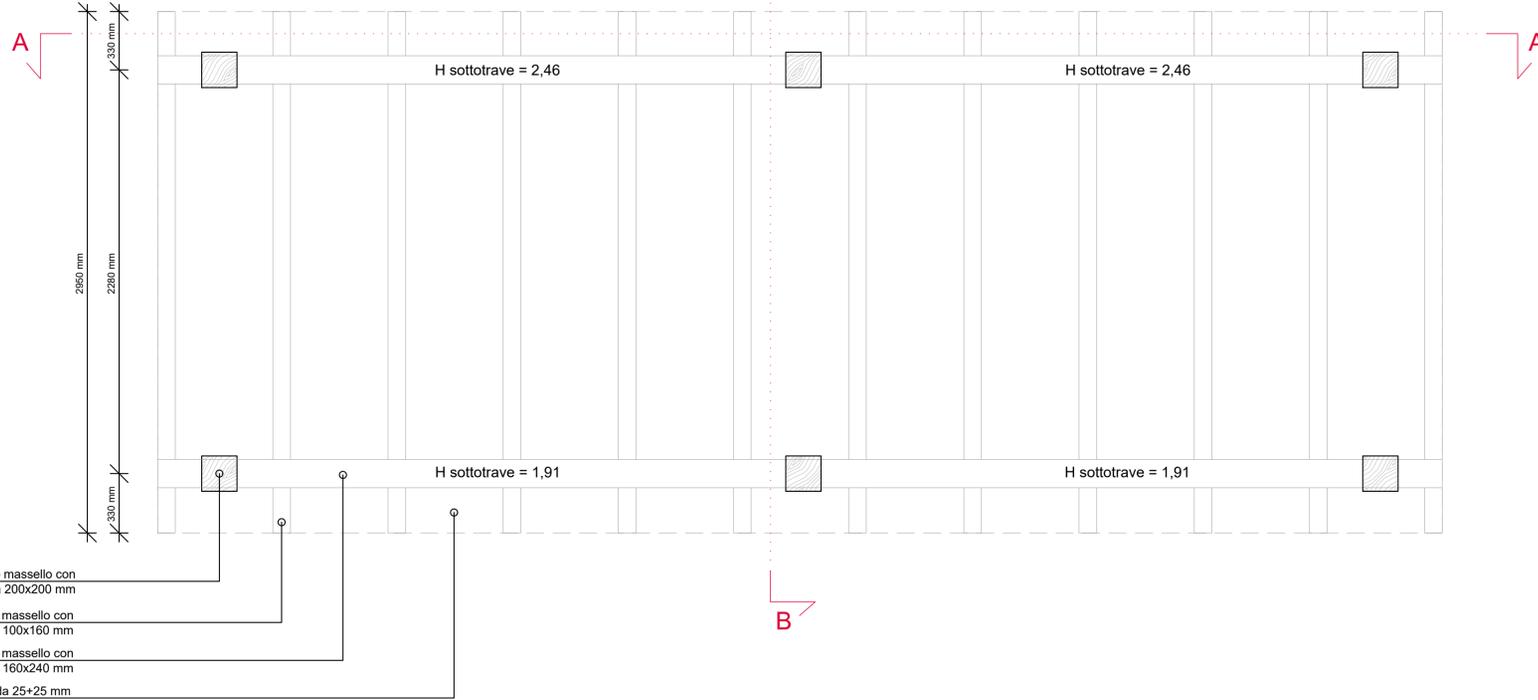


Particolari costruttivi nuova tettoia scala 1:20



0 0,2 m 1 m

PIANTA ORIZZONTAMENTO

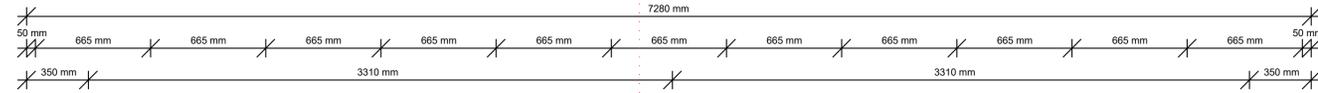

- Pilastro in legno massello con sezione da 200x200 mm
- Travetto in legno massello con sezione da 100x160 mm
- Trave in legno massello con sezione da 160x240 mm
- Doppio assito in legno da 25+25 mm

**NOTA BENE:**  
Il presente progetto contiene già il recepimento delle prescrizioni indicate dalla Soprintendenza nell'autorizzazione ai sensi dell'art.21, comma 4, D.Lgs 22/01/2004, n.42, registrata con protocollo n.UO20|20/05/2023|0010852-P.

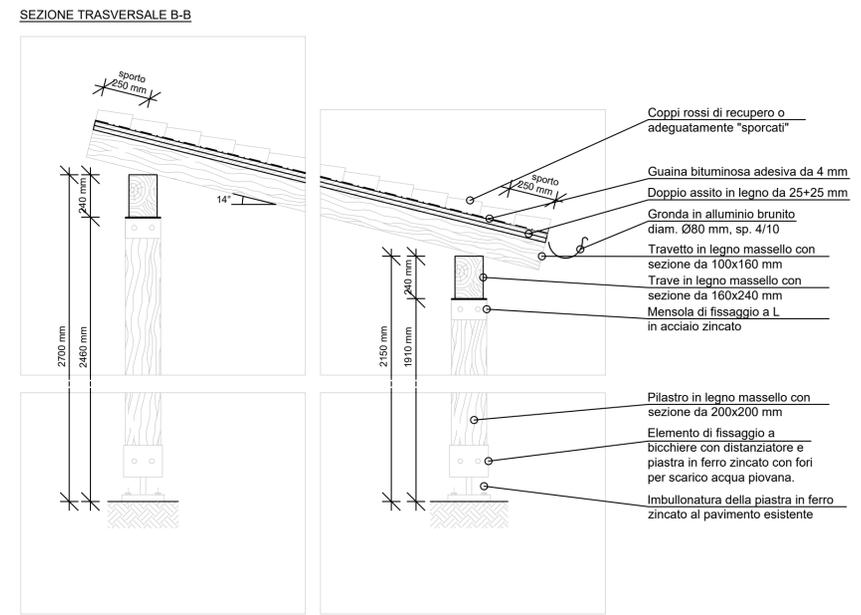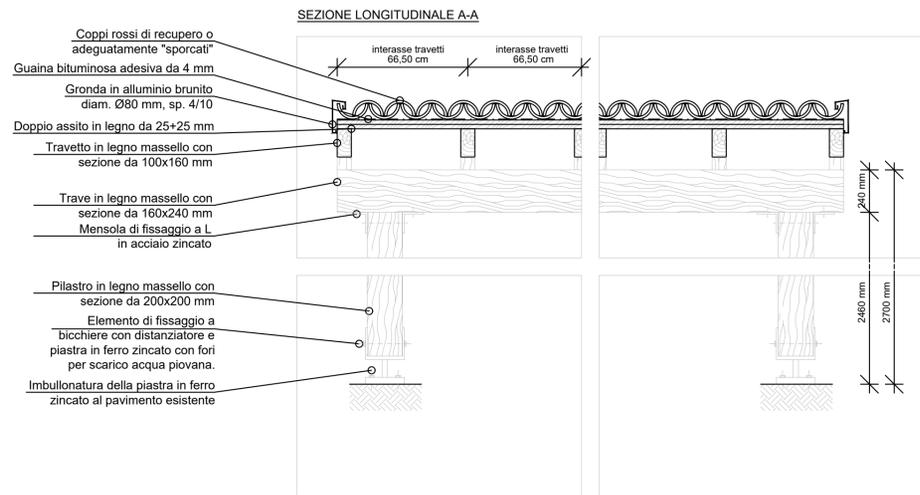

Comune di Sarezzo  
Provincia di Brescia

13/03/2025

**Restauro e manutenzione straordinaria Santuario di Sant'Emiliano**


PROGETTO ESECUTIVO

Committente

**Amministrazione comunale di Sarezzo (BS)**  
Piazza Cesare Battisti, 4 - 25068 - Sarezzo (BS)  
Tel. 030 8936211

Tecnico

**Dott. Arch. Luca Guizzi**  
Via Augusto Murri, 6 - 25069 - Villa Carcina (BS)  
Tel. 030 4192834  
C.F. GZLUCU92C28B157P  
P.IVA 04076070988

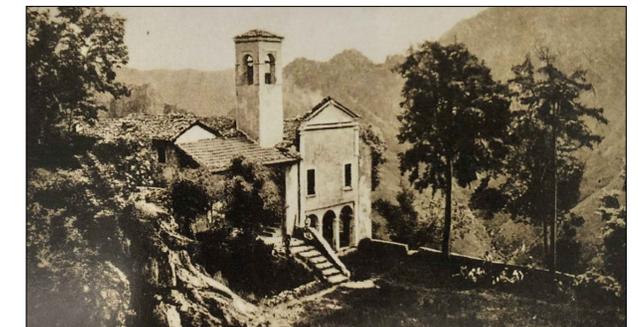

PROGETTO:  
Particolari costruttivi nuova tettoia

Tav.  
**17**