

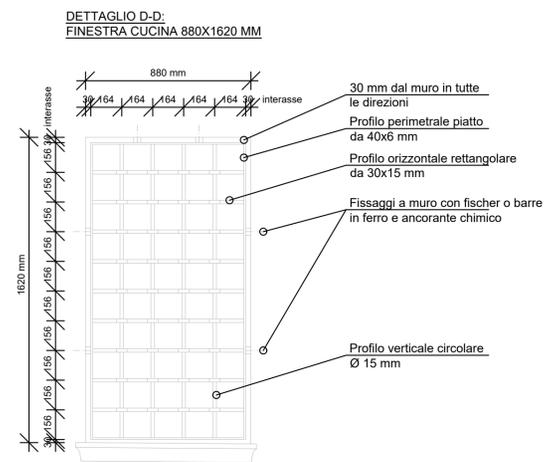


Particolari costruttivi inferriate cucina scala 1:20

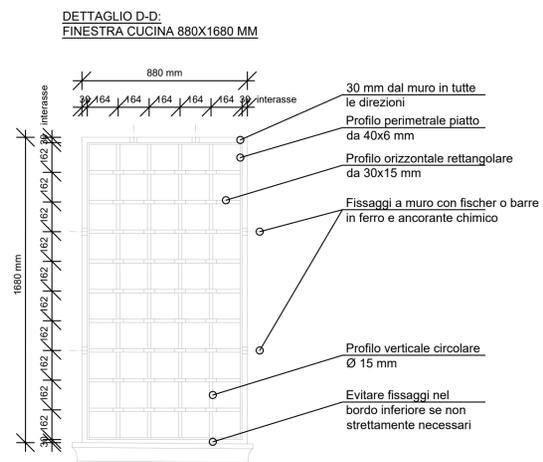

NOTA BENE:
 Il presente progetto contiene già il recepimento delle prescrizioni indicate dalla Soprintendenza nell'autorizzazione ai sensi dell'art.21, comma 4, D.Lgs 22/01/2004, n.42, registrata con protocollo n.UO20/20/05/2023/0010852-P.

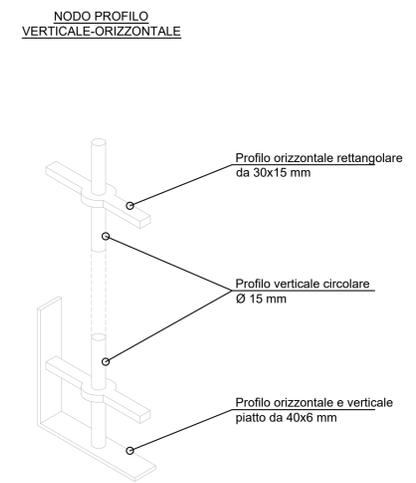


Comune di Sarezzo 13/03/2025
 Provincia di Brescia

Restauro e manutenzione straordinaria Santuario di Sant'Emiliano

PROGETTO ESECUTIVO

Committente **Amministrazione comunale di Sarezzo (BS)**
 Piazza Cesare Battisti, 4 - 25068 - Sarezzo (BS)
 Tel. 030 8936211

Tecnico **Dott. Arch. Luca Guizzi**
 Via Augusto Murri, 6 - 25069 - Villa Carcina (BS)
 Tel. 030 4192834
 C.F. GZZLCU92C28B157P
 P.IVA 04076070988

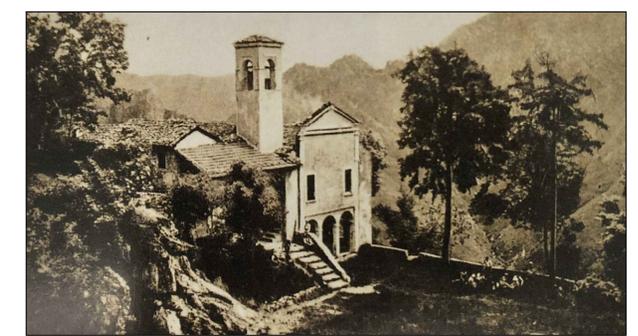

PROGETTO:
 Particolari costruttivi inferriate cucina

Tav.
19