




Sezione 1-1

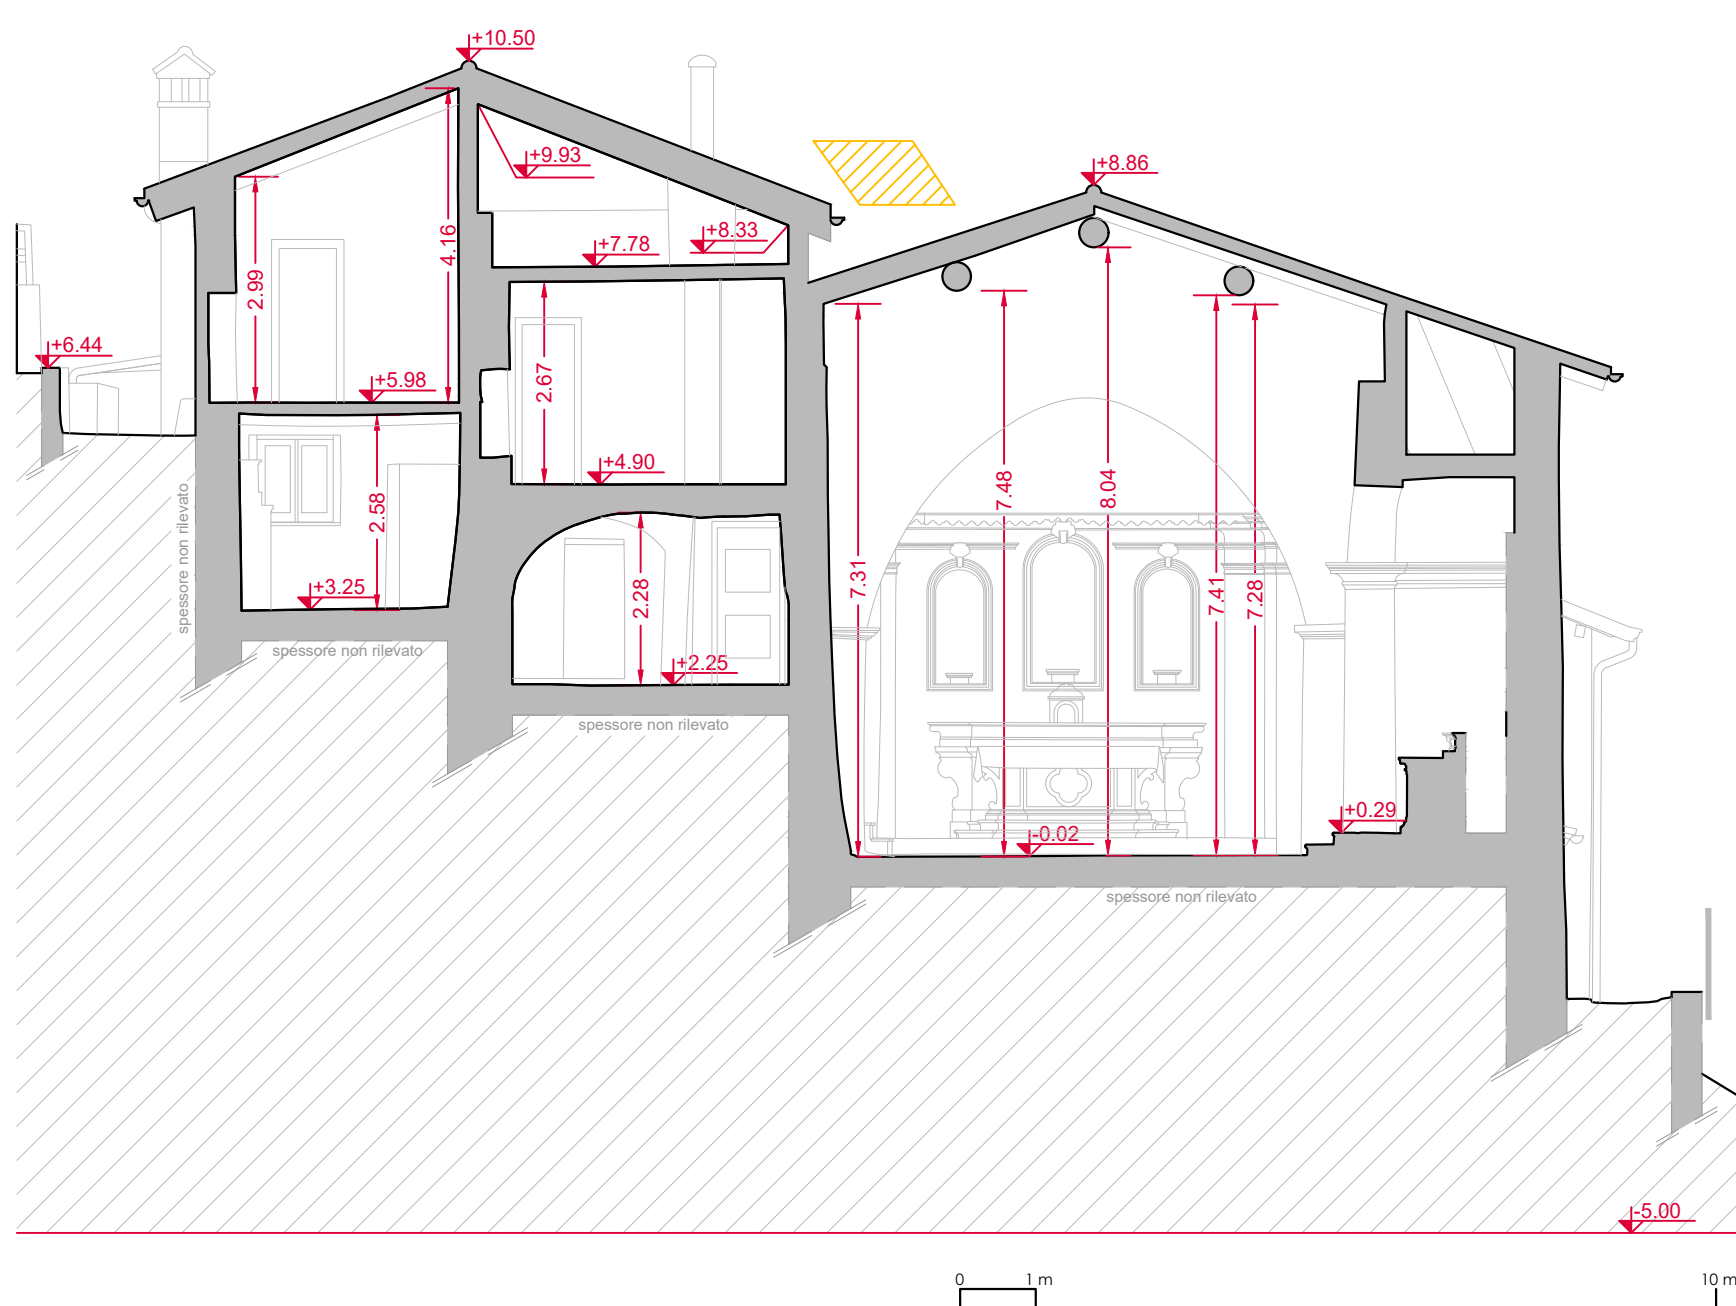

Sezione 2-2

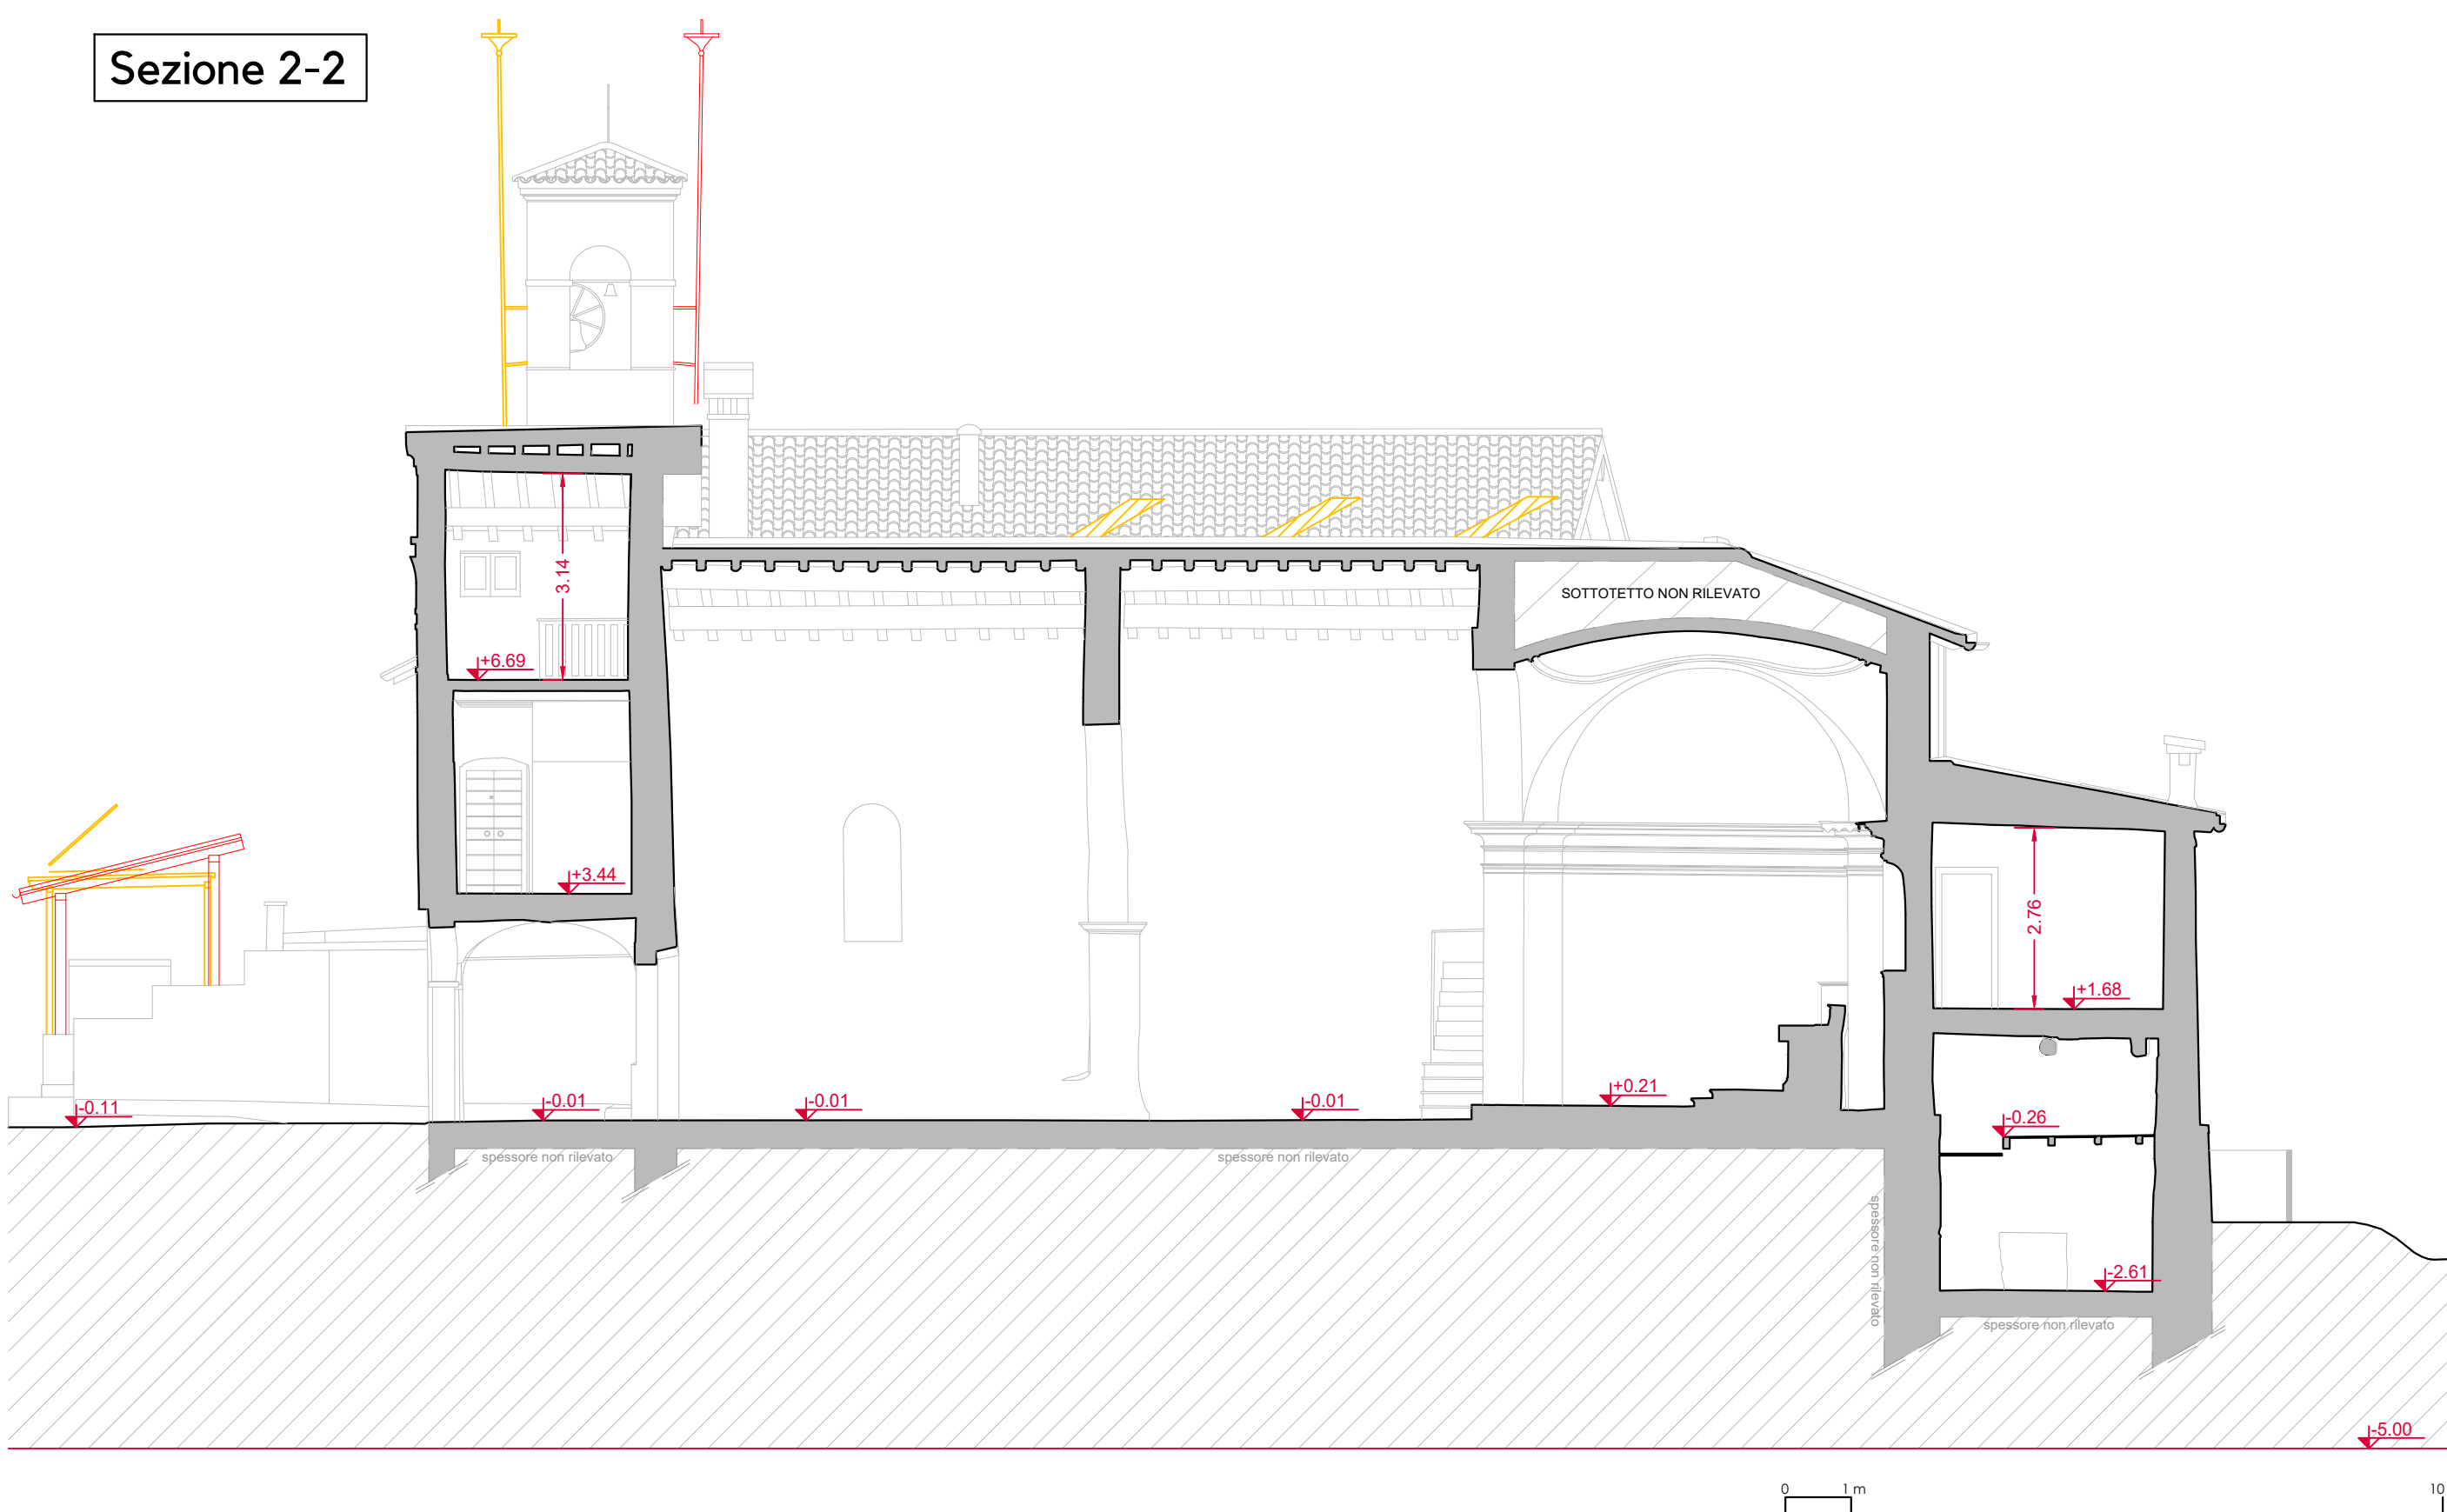

Keyplan

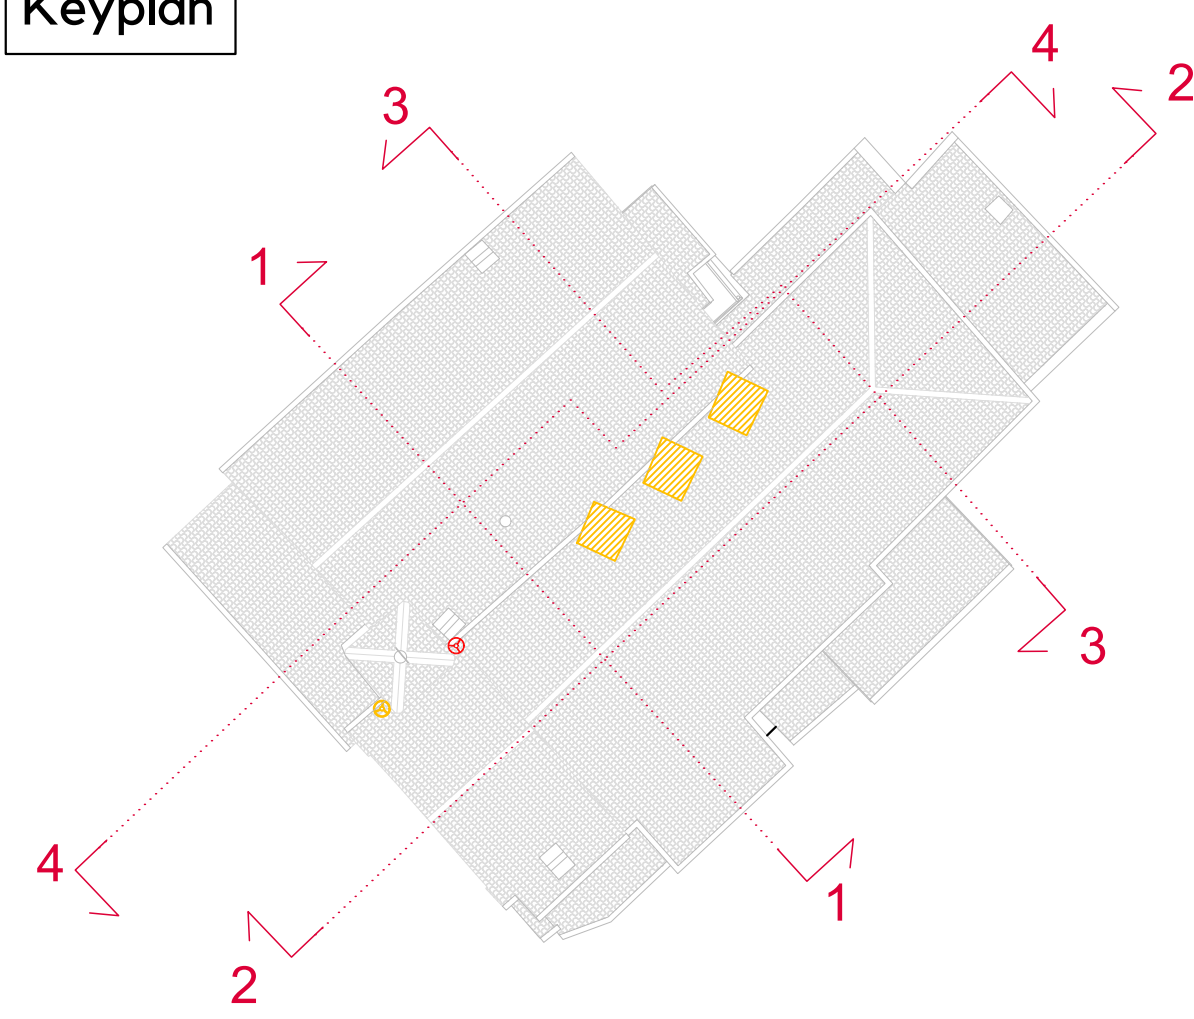


Legenda


- DEMOLIZIONI
- NUOVE COSTRUZIONI
- DEMOLIZIONI-NUOVE COSTRUZIONI

NOTA BENE:
Il presente progetto contiene già il recepimento delle prescrizioni indicate dalla Soprintendenza nell'autorizzazione ai sensi dell'art.21, comma 4, D.Lgs 22/01/2004, n.42, registrata con protocollo n.UO20/20/05/2023/0010852-P.

Sezione 3-3

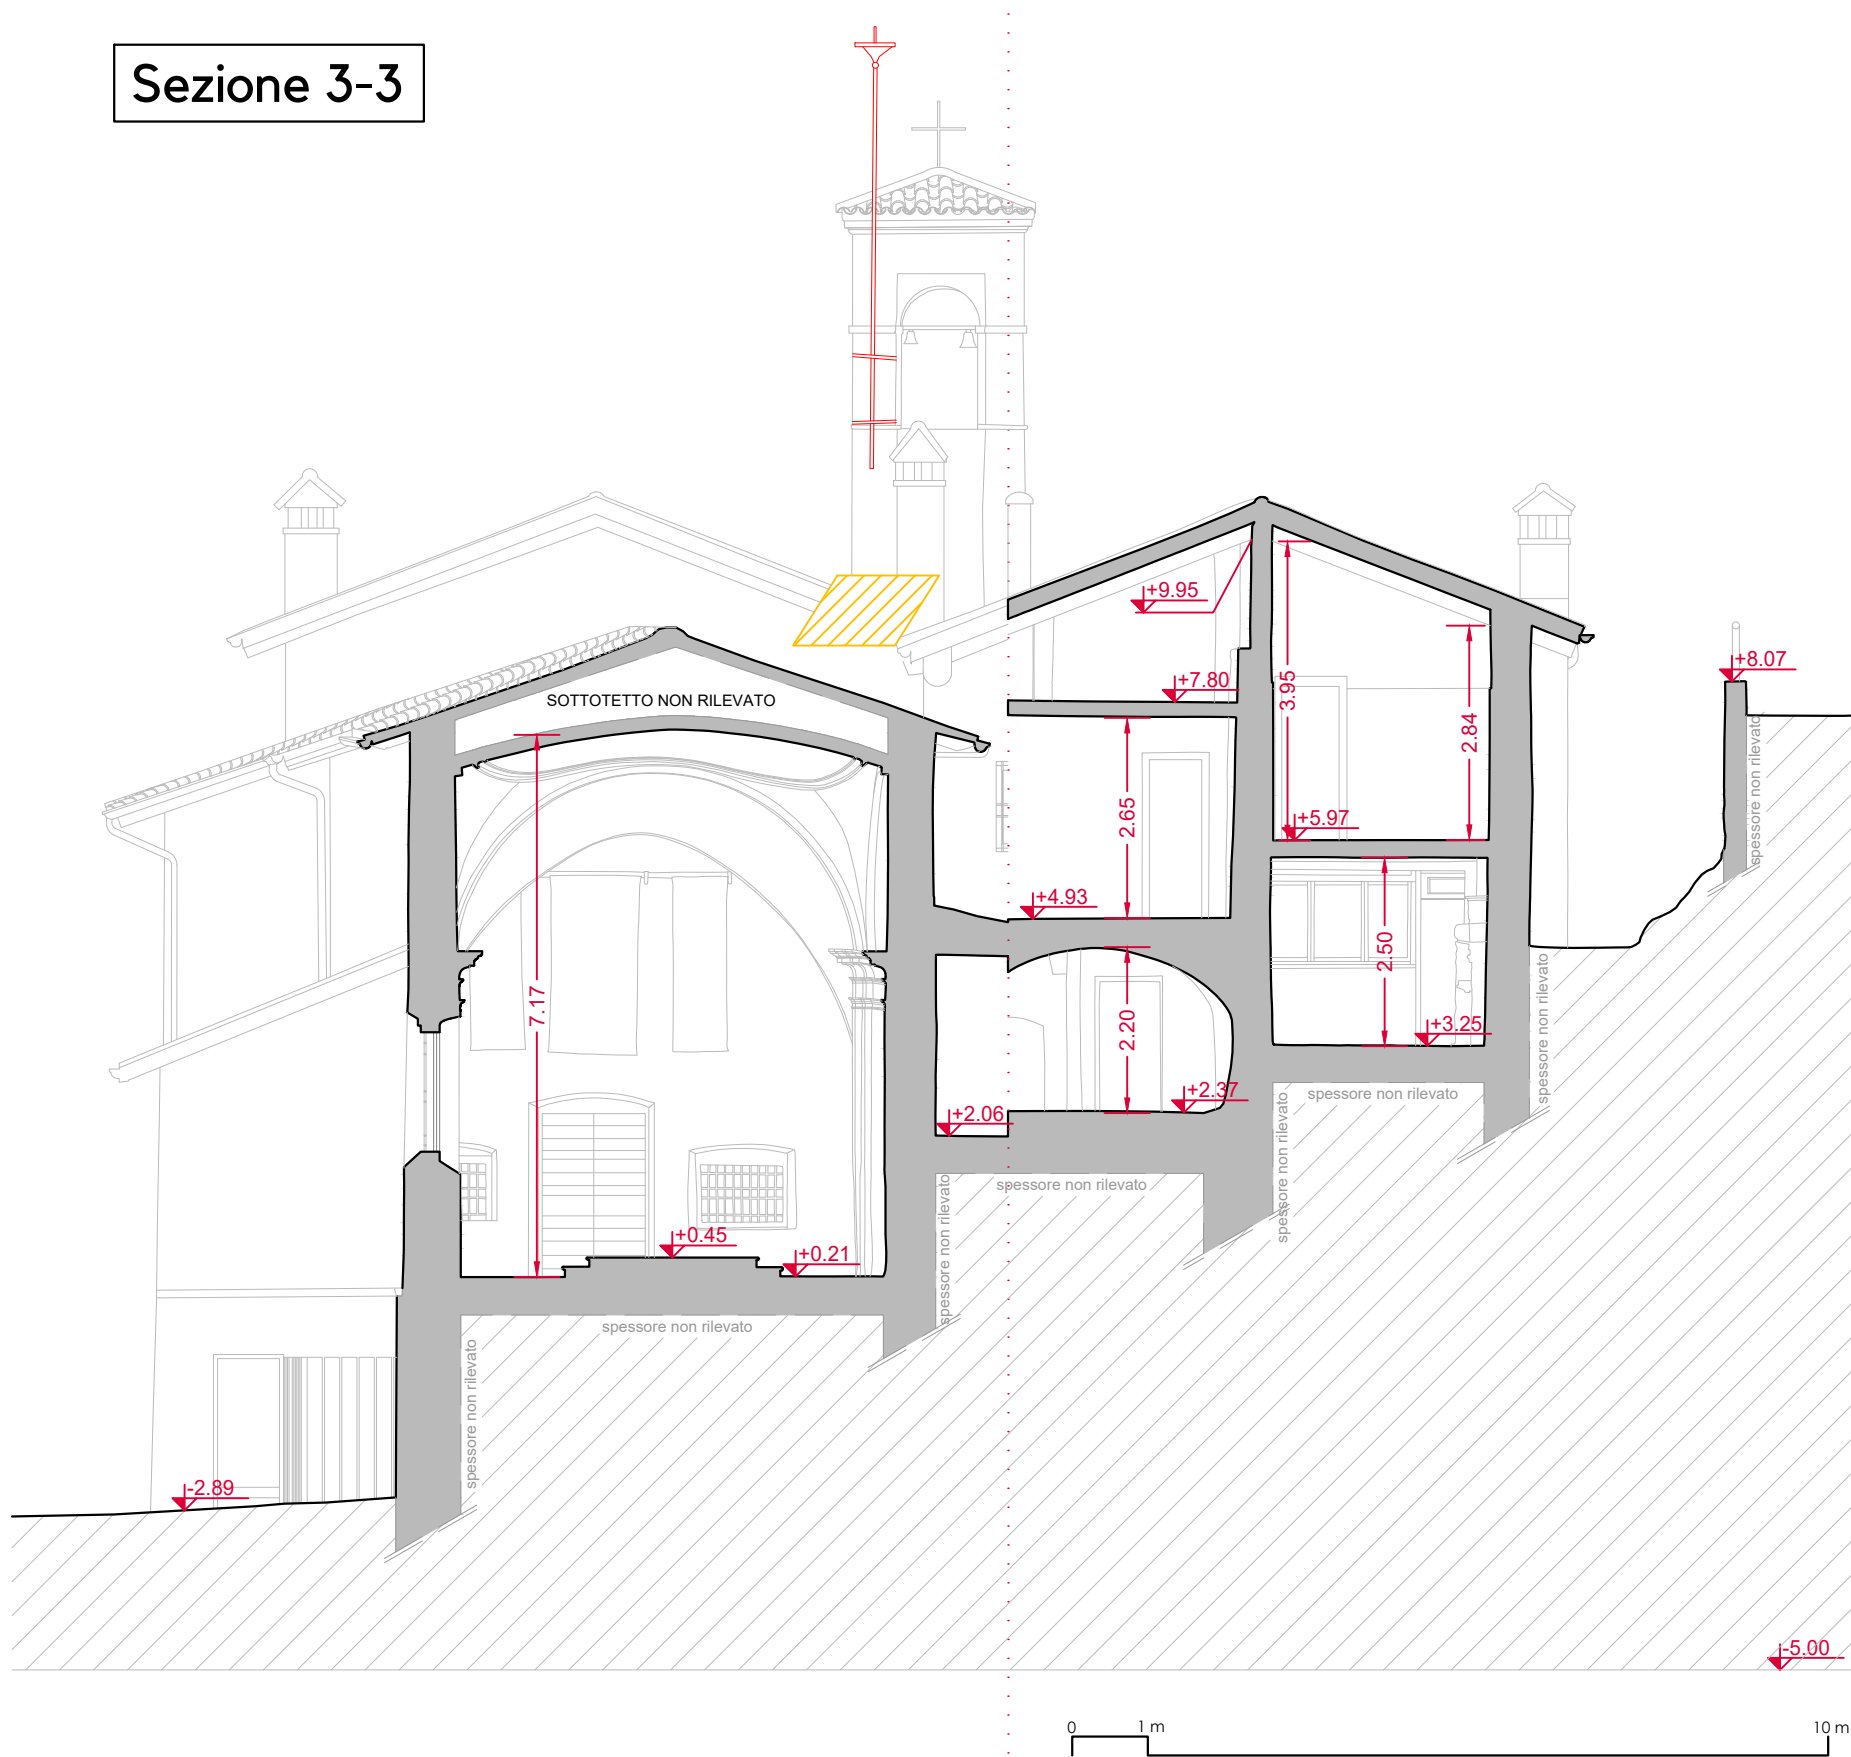

Sezione 4-4

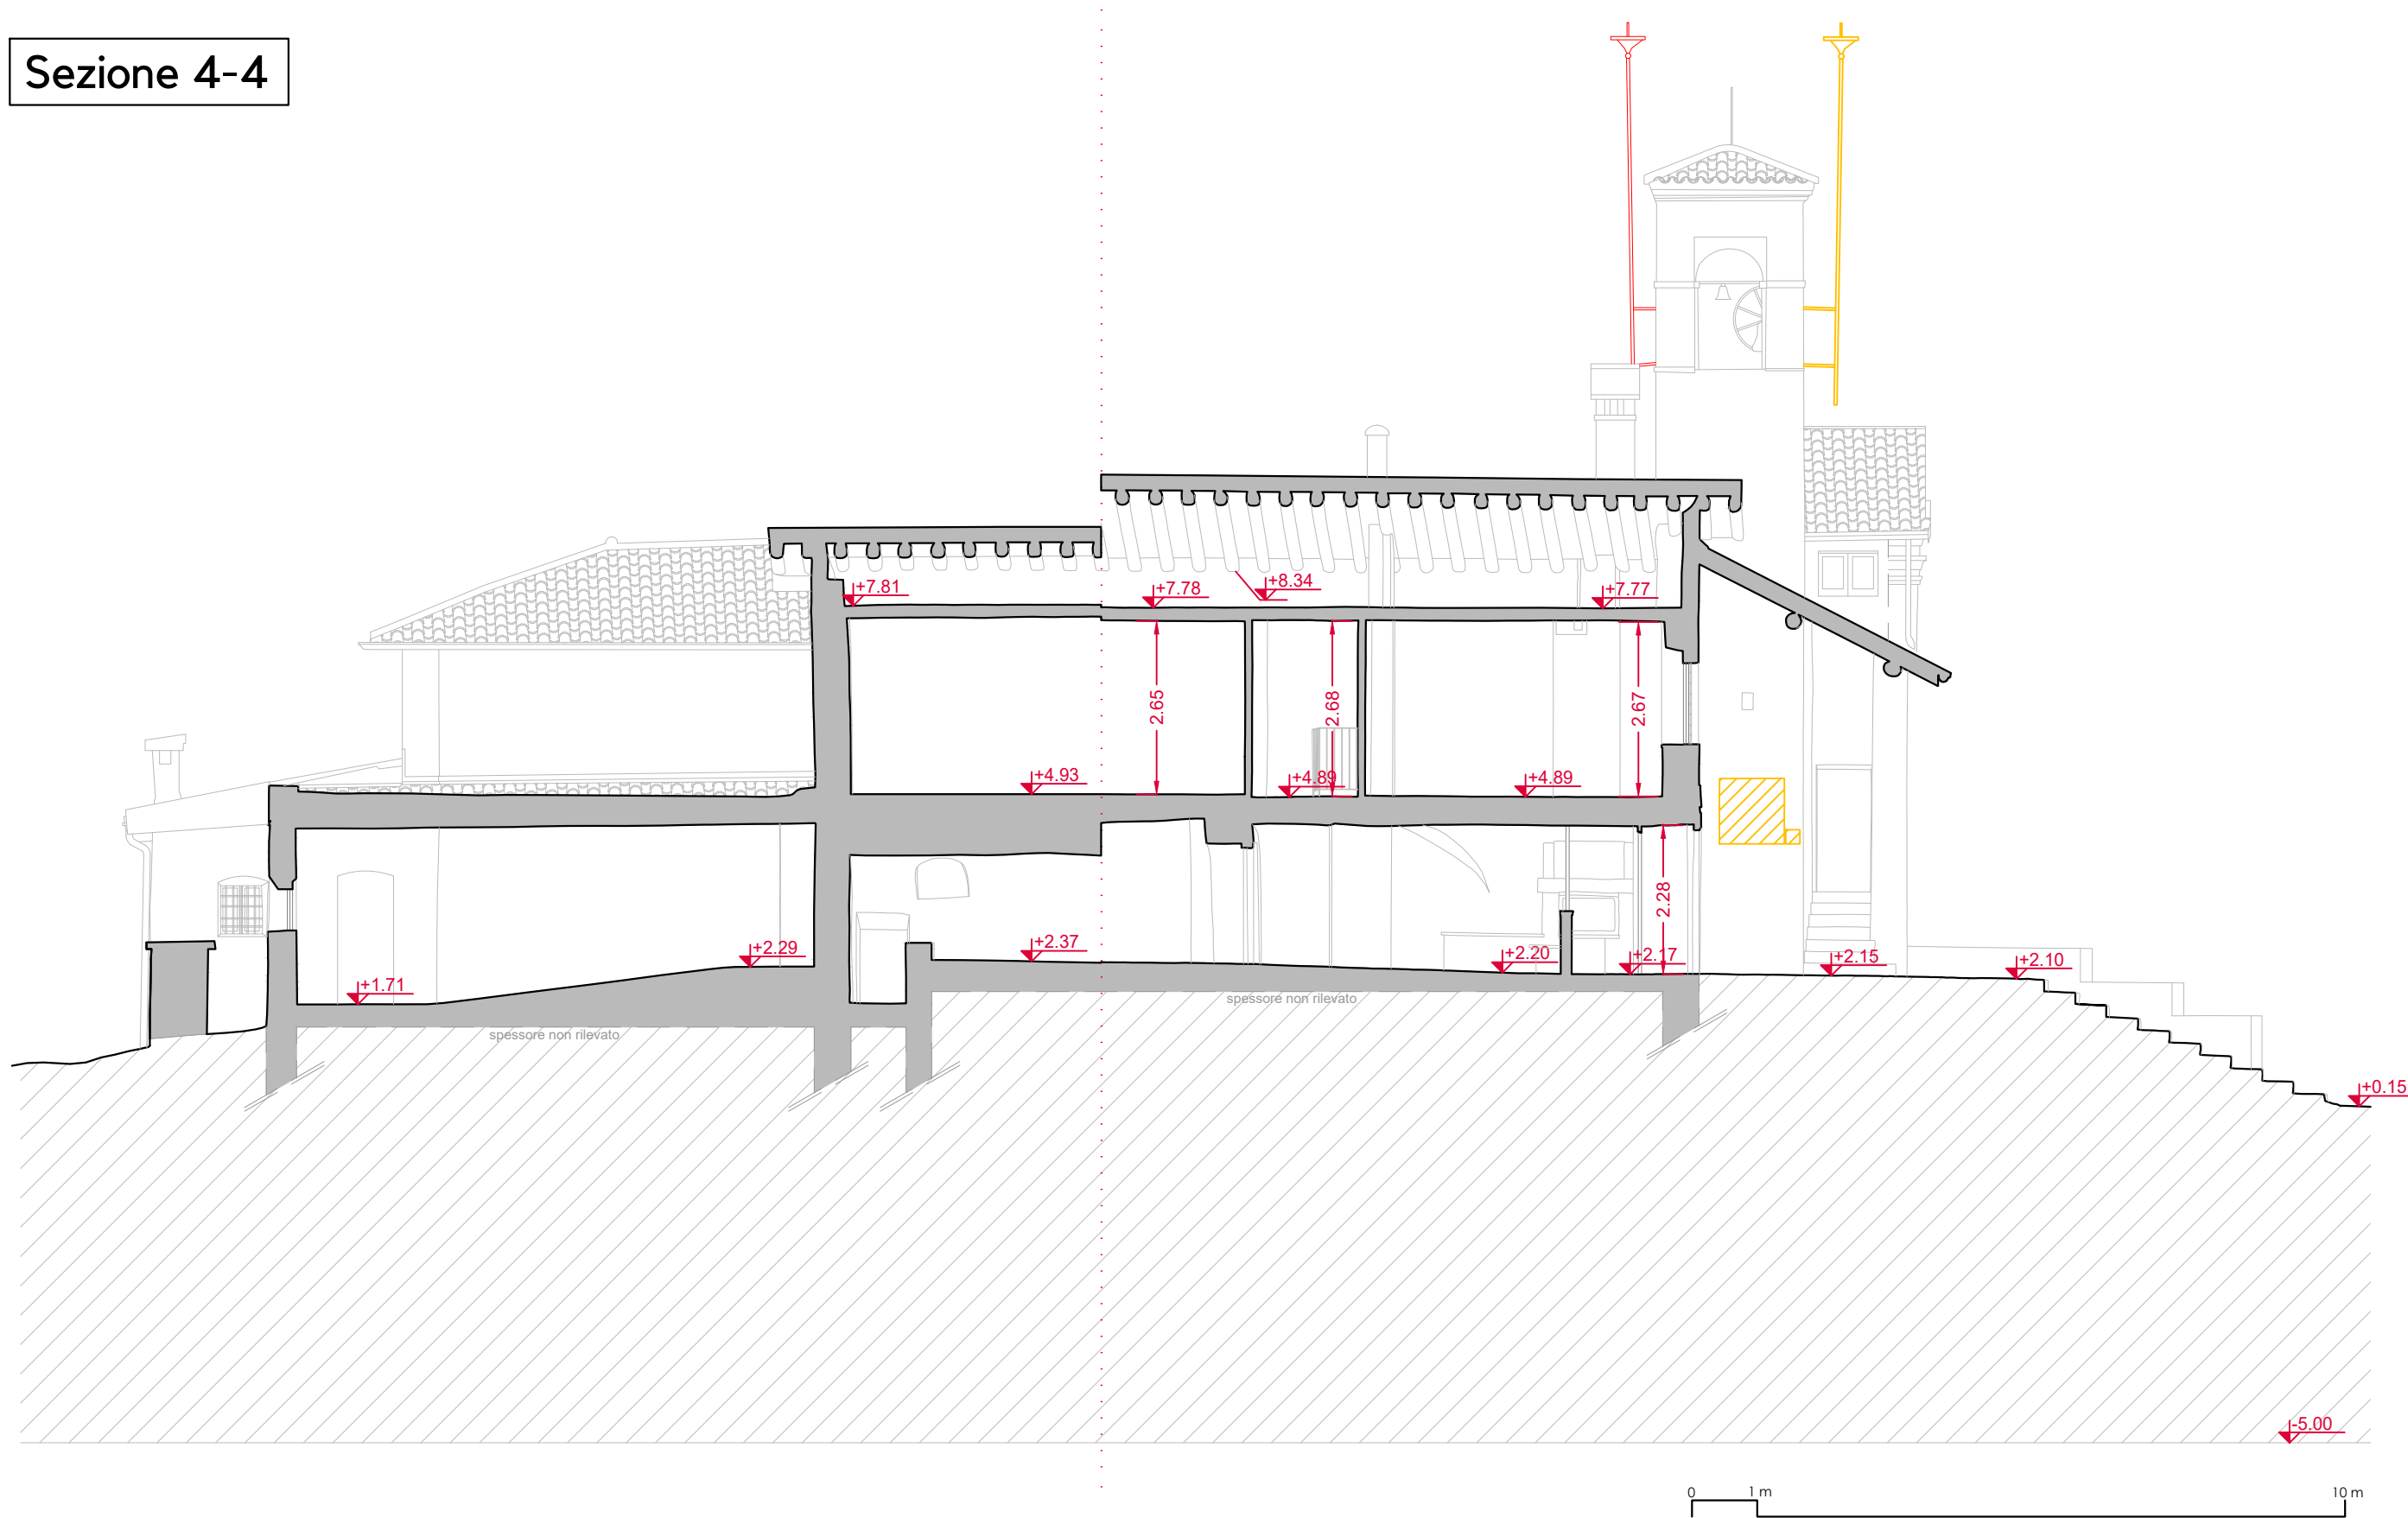

Comune di Sarezzo
Provincia di Brescia

13/03/2025

Restauro e manutenzione straordinaria Santuario di Sant'Emiliano

PROGETTO ESECUTIVO

Committente **Amministrazione comunale di Sarezzo (BS)**
Piazza Cesare Battisti, 4 - 25068 - Sarezzo (BS)
Tel. 030 8936211

Tecnico **Dott. Arch. Luca Guizzi**
Via Augusto Murri, 6 - 25069 - Villa Carcina (BS)
Tel. 030 4192834
C.F. GZZLCU92C28B157P
P.IVA 04076070988



CONFRONTO:
Sezione 1-1, sezione 2-2, sezione 3-3, sezione 4-4

Tav.
15