





Prospetto 1

0 0.5 m 5 m

Prospetto 2

Prospetto 3


Prospetto 4

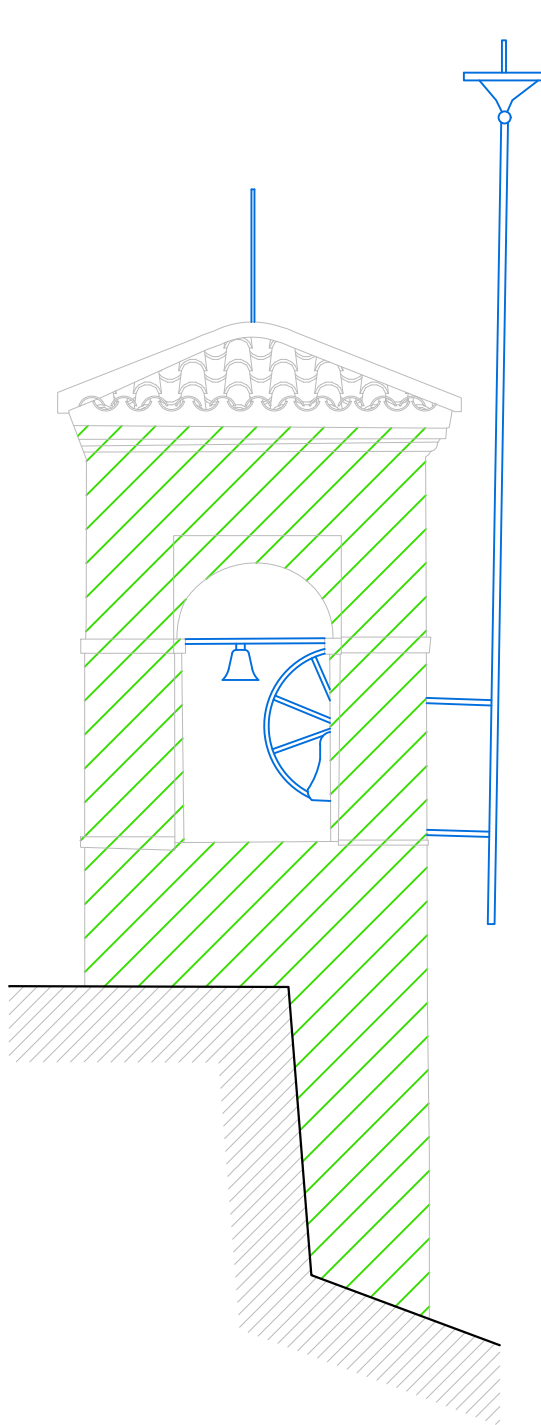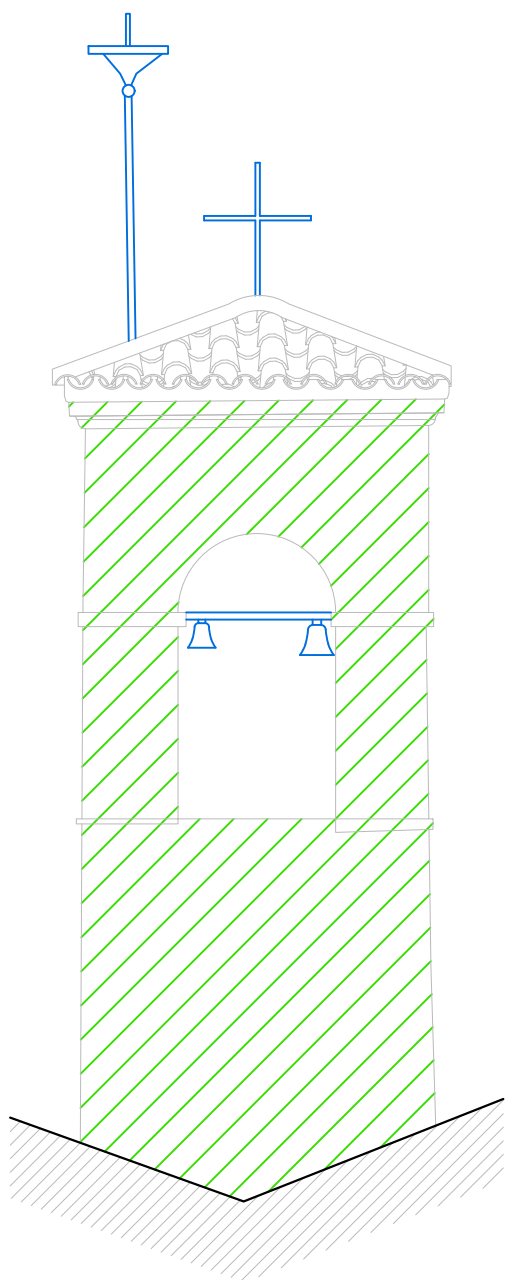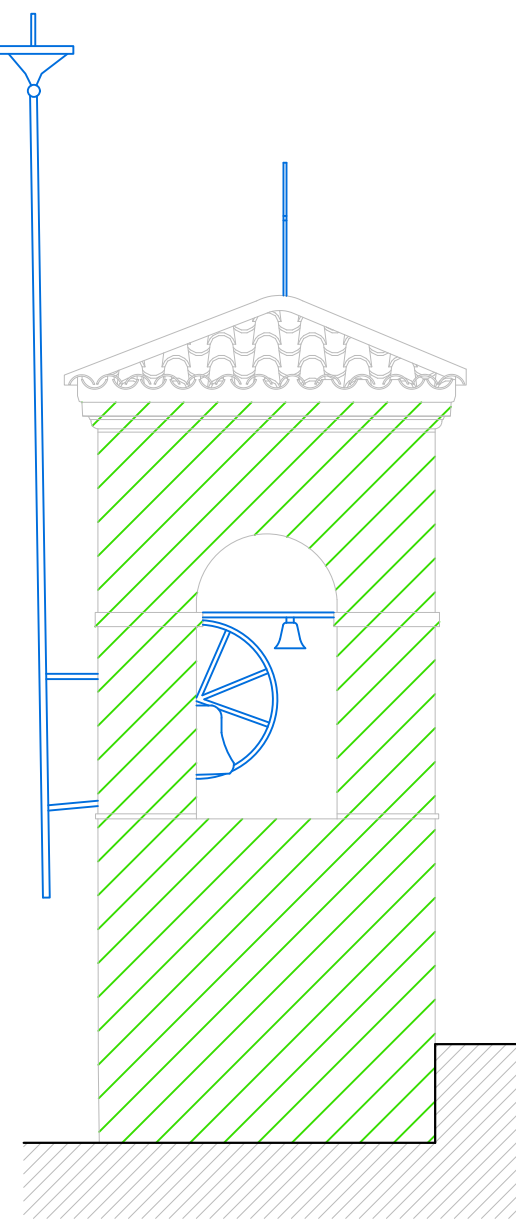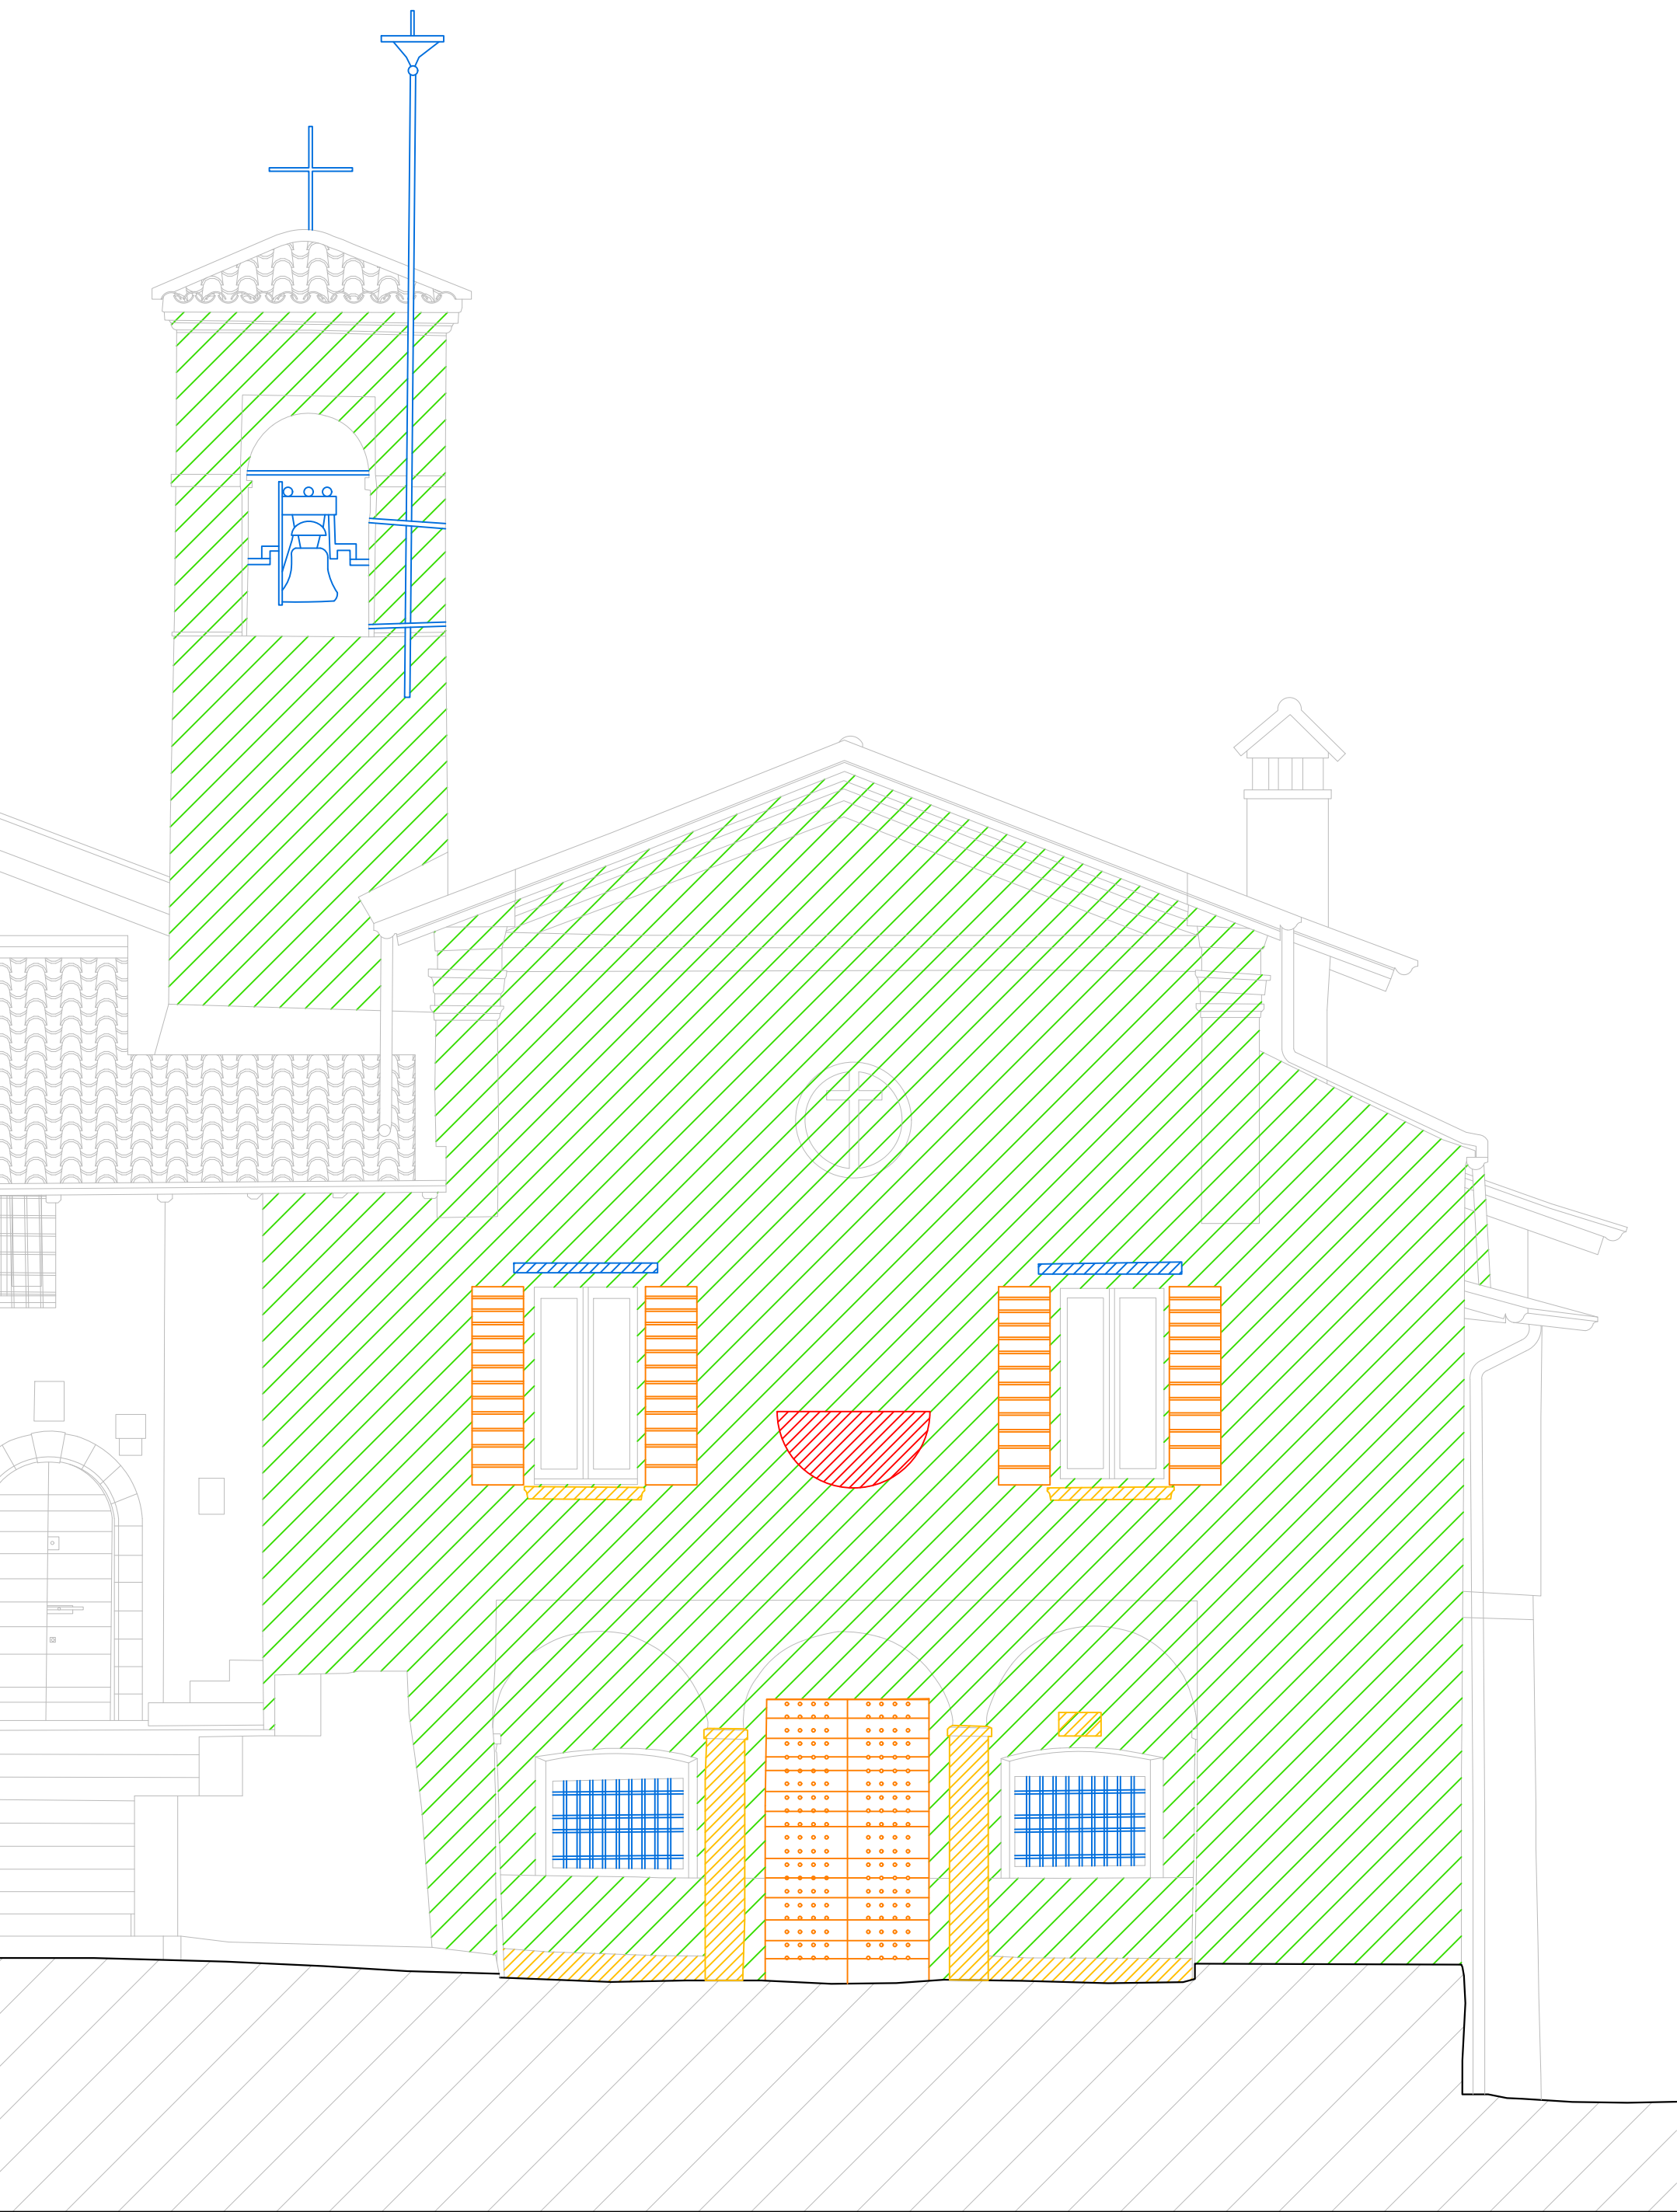

Legenda

RILIEVO MATERICO:

- Intonaco tinteggiato
- Intonaco modestamente dipinto
- Elementi metallici
- Elementi lignei
- Elementi lapidei in pietra locale

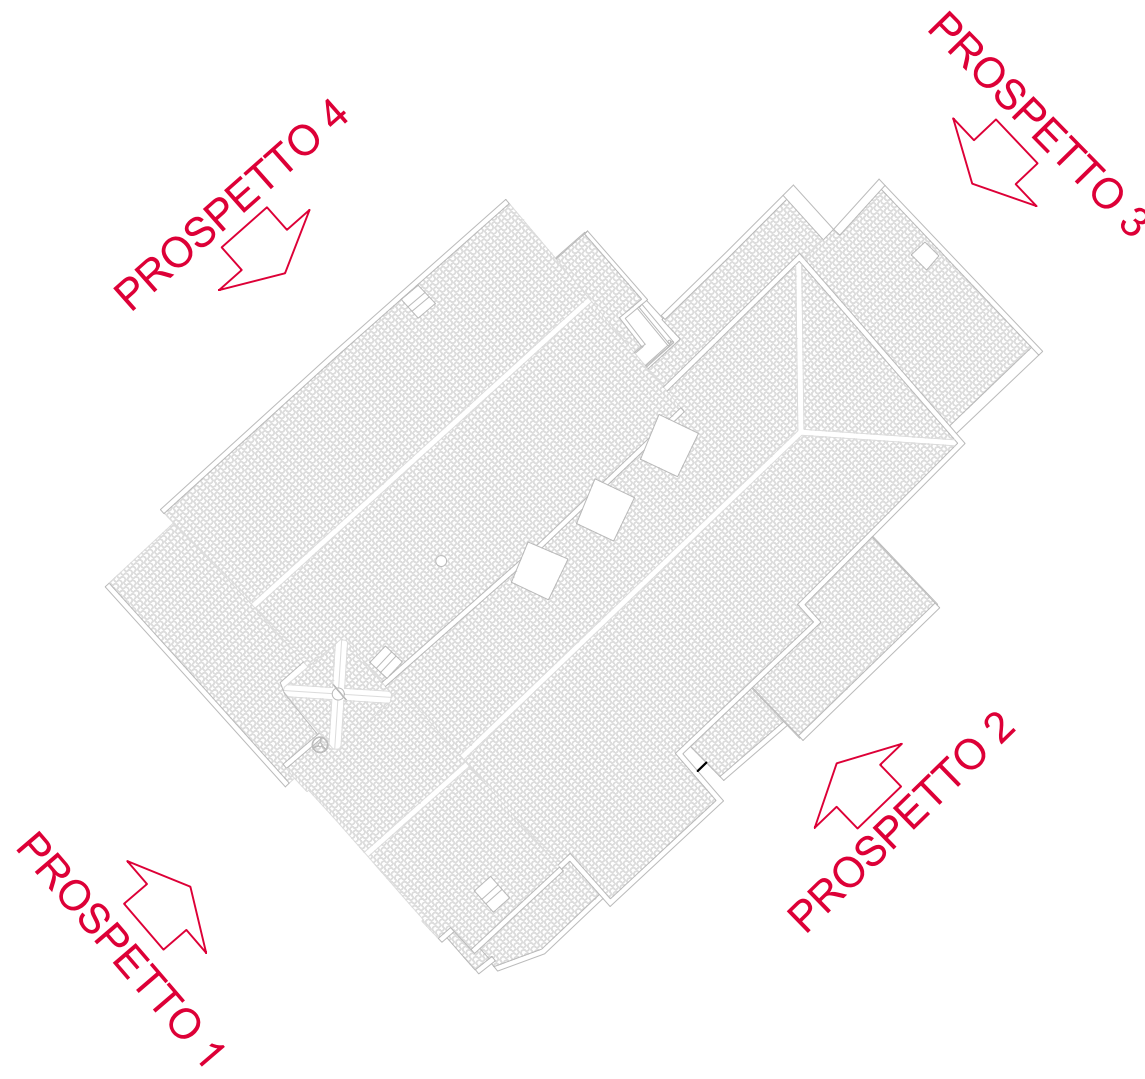

Comune di Sarezzo
Provincia di Brescia

13/03/2025

Restauro e manutenzione straordinaria
Santuario di Sant'Emiliano

PROGETTO ESECUTIVO

Committente

Amministrazione comunale di Sarezzo (BS)
Piazza Cesare Battisti, 4 - 25068 - Sarezzo (BS)
Tel. 030 8936211

Tecnico

Dott. Arch. Luca Guizzi
Via Augusto Murri, 6 - 25069 - Villa Carcina (BS)
Tel. 030 4192834
C.F. GZZLCU92C28B157P
P.IVA 04076070988



RILIEVO MATERICO:
Prospetto 1 (globale), Prospetto 2, Prospetto 3,
Prospetto 4 (campanile)

Tav.

21