
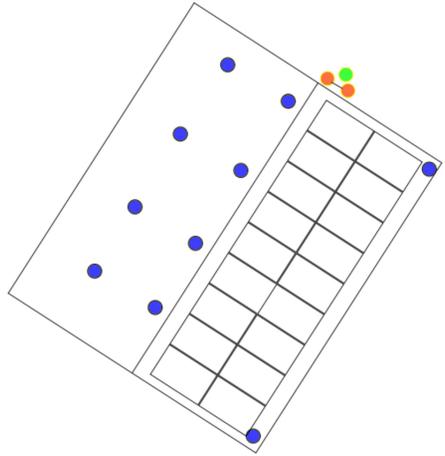


COPERTURE

LEGENDA

- GANCIO DI SICUREZZA IN ACCIAIO INOX
- PUNTO DI ACCESSO
- SCALA FISSA
- SCALA REMOVIBILE

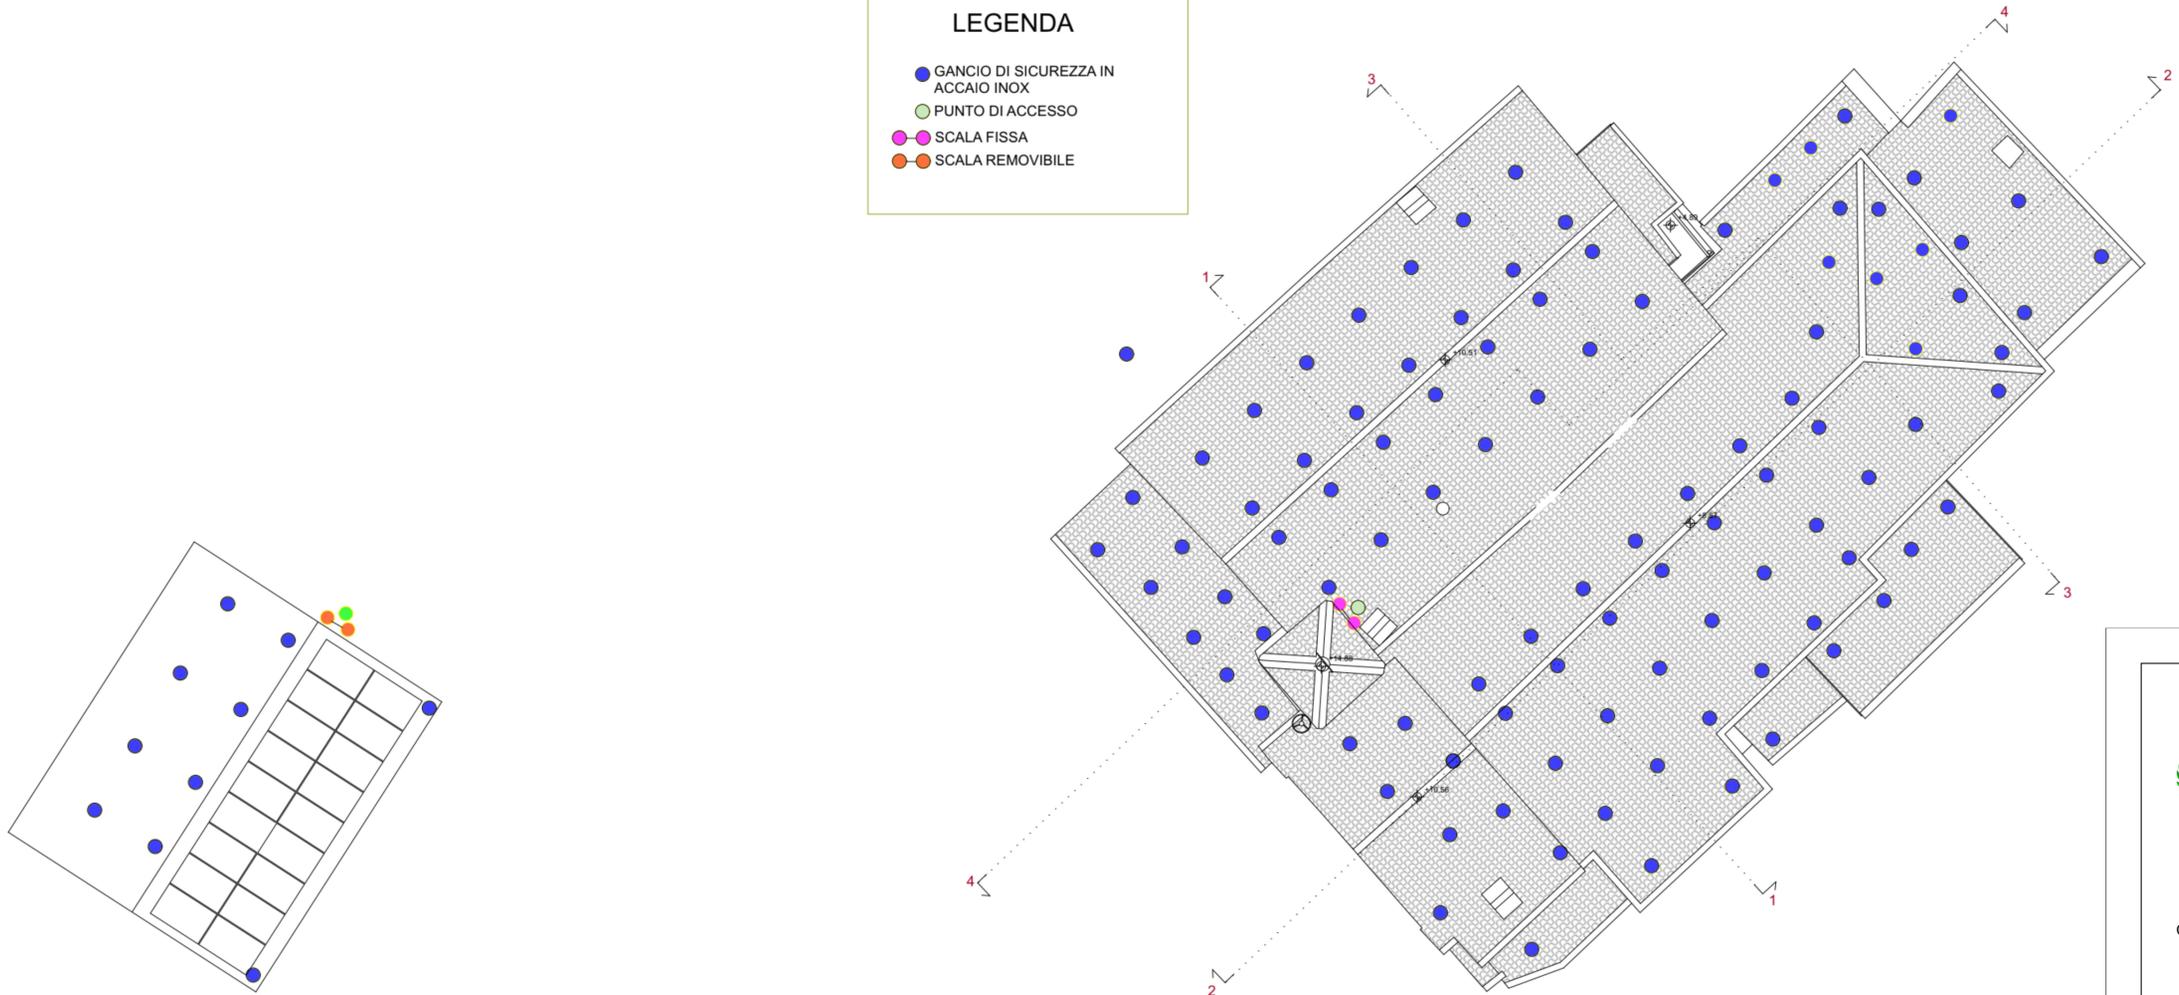

Comune di Sarezzo
Provincia di Brescia

13/03/2025

**Restauro e manutenzione straordinaria
Santuario di Sant'Emiliano**

PROGETTO ESECUTIVO

Committente **Amministrazione comunale di Sarezzo (BS)**
Piazza Cesare Battisti, 4 - 25068 - Sarezzo (BS)
Tel. 030 8936211

Tecnico **Geom. Merigo Alessandro**
Via Rosaghe, 53/D - 25065 - Lumezzane (BS)
Tel. 030 7285347
C.F. MRGLSN74M29D918K
P.IVA 04440700989

