



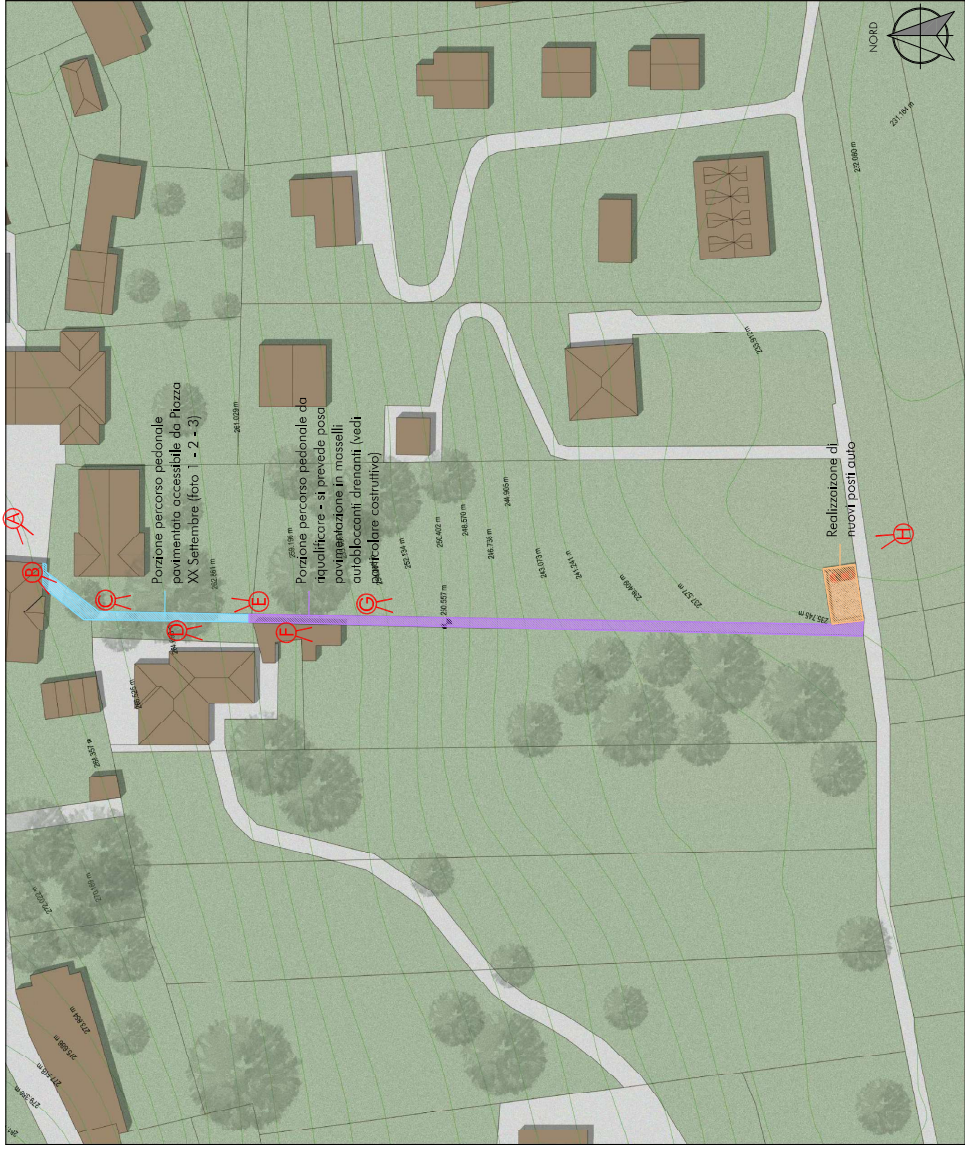


Planimetria generale - Inquadramento area di intervento






Scala 1:500

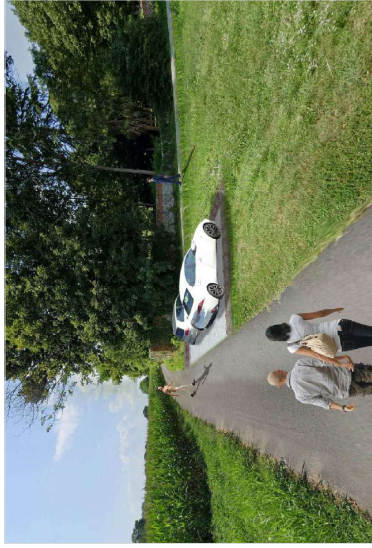

Fotoinserimento progetto 1

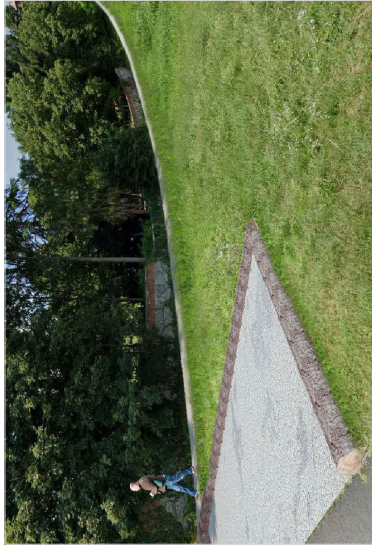

Fotoinserimento progetto 2

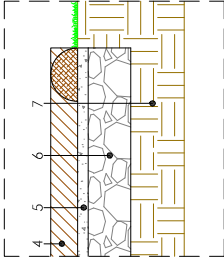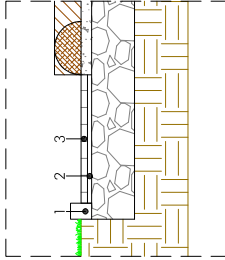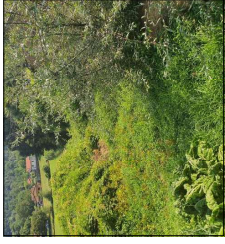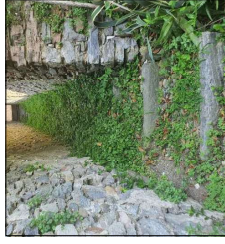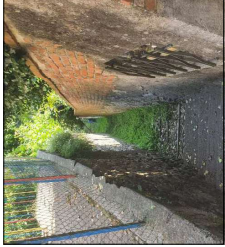

LEGENDA:


1. Cordolo di contenimento
2. Sottofondo stradale di misto naturale e ghiaia livellante
3. Elementi drenanti autobloccanti
4. Cordolo di contenimento in tronchetti
5. Ghiaia frantumata lavata (pietrisco) granulometria 2/13mm sp. 10 cm.
6. Sottofondo stradale di misto naturale e ghiaia inasamento e formazione livellante con materiale stabilizzante sp. 40 cm.
7. Terreno naturale esistente

Sezione Particolare Costruttivo -
Scala 1:25

Pavimentazione:

1. Pavimentazione in masselli autobloccanti drenanti prefabbricati in calcestruzzo

2. Pavimentazione carrabile in graniglia calcarea spessore 10 cm

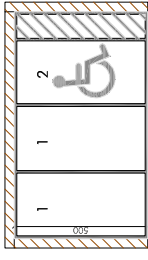

Schema dimensioni posti auto

- 1: Posti auto standard, 2,50 x 5,00
- 2: Posto auto disabili, 3,50 x 5,00

Arch. Marco Bergamo & Geom. Antonino Bergamo

Comune di
MARTIGNON (di - 0349230126)
Via Lago n. 41 - 21023 Berzoso (VA)
Set. B, Fig. 9, Mappa 757 e 1704
Intervento di nuova costruzione di fabbricato ad uso ricettivo
mezzi agricoli.

Progetto
Pavimentazione Generale, Dettaglio Costruttivo e Fotoinserimenti della proposta di
realizzazione percorso pedonale di collegamento da Piazza XX Settembre a
Via Sant'Antonio.

Planimetria pavimentazione e posti auto in
progetto

Scala 1:100

Fotoinserimento progetto 1

Fotoinserimento progetto 2

Planimetria pavimentazione e posti auto in
progetto

Scala 1:100