


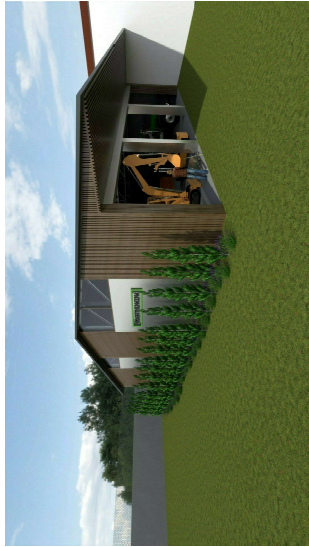


VISTA NORD - OVEST




VISTA OVEST




VISTA NORD - OVEST

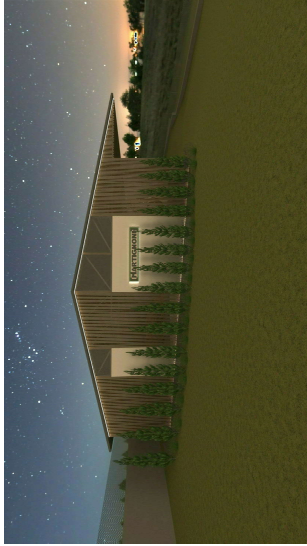

VISTA OVEST

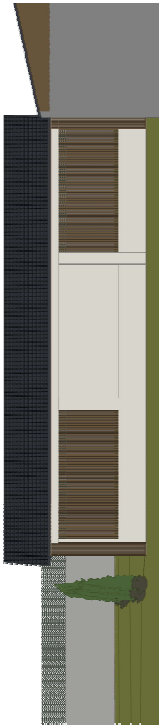

PROSPETTO NORD
Scala 1:100

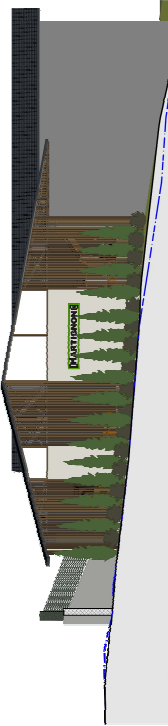

PROSPETTO OVEST
Scala 1:100



PARTICOLARE VISTA OVEST



PLANIVOLUMETRICO
Scala 1:500

Legenda:

- Verde di Proprietà
- Tettoia in Progetto
- Confine di Proprietà

Arch. Marco Bergamo & Geom. Antonino Bergamo

PROGETTO DI RISTRUTTURAZIONE E AMPLIAMENTO DI UNO DEI LOCALI ESISTENTI IN VIA LAGO 57, BASSO (BG)

Ristrutturazione in progetto, proposta in progetto, vista laterale

PROGETTO DI RISTRUTTURAZIONE E AMPLIAMENTO DI UNO DEI LOCALI ESISTENTI IN VIA LAGO 57, BASSO (BG)

PROGETTO DI RISTRUTTURAZIONE E AMPLIAMENTO DI UNO DEI LOCALI ESISTENTI IN VIA LAGO 57, BASSO (BG)