


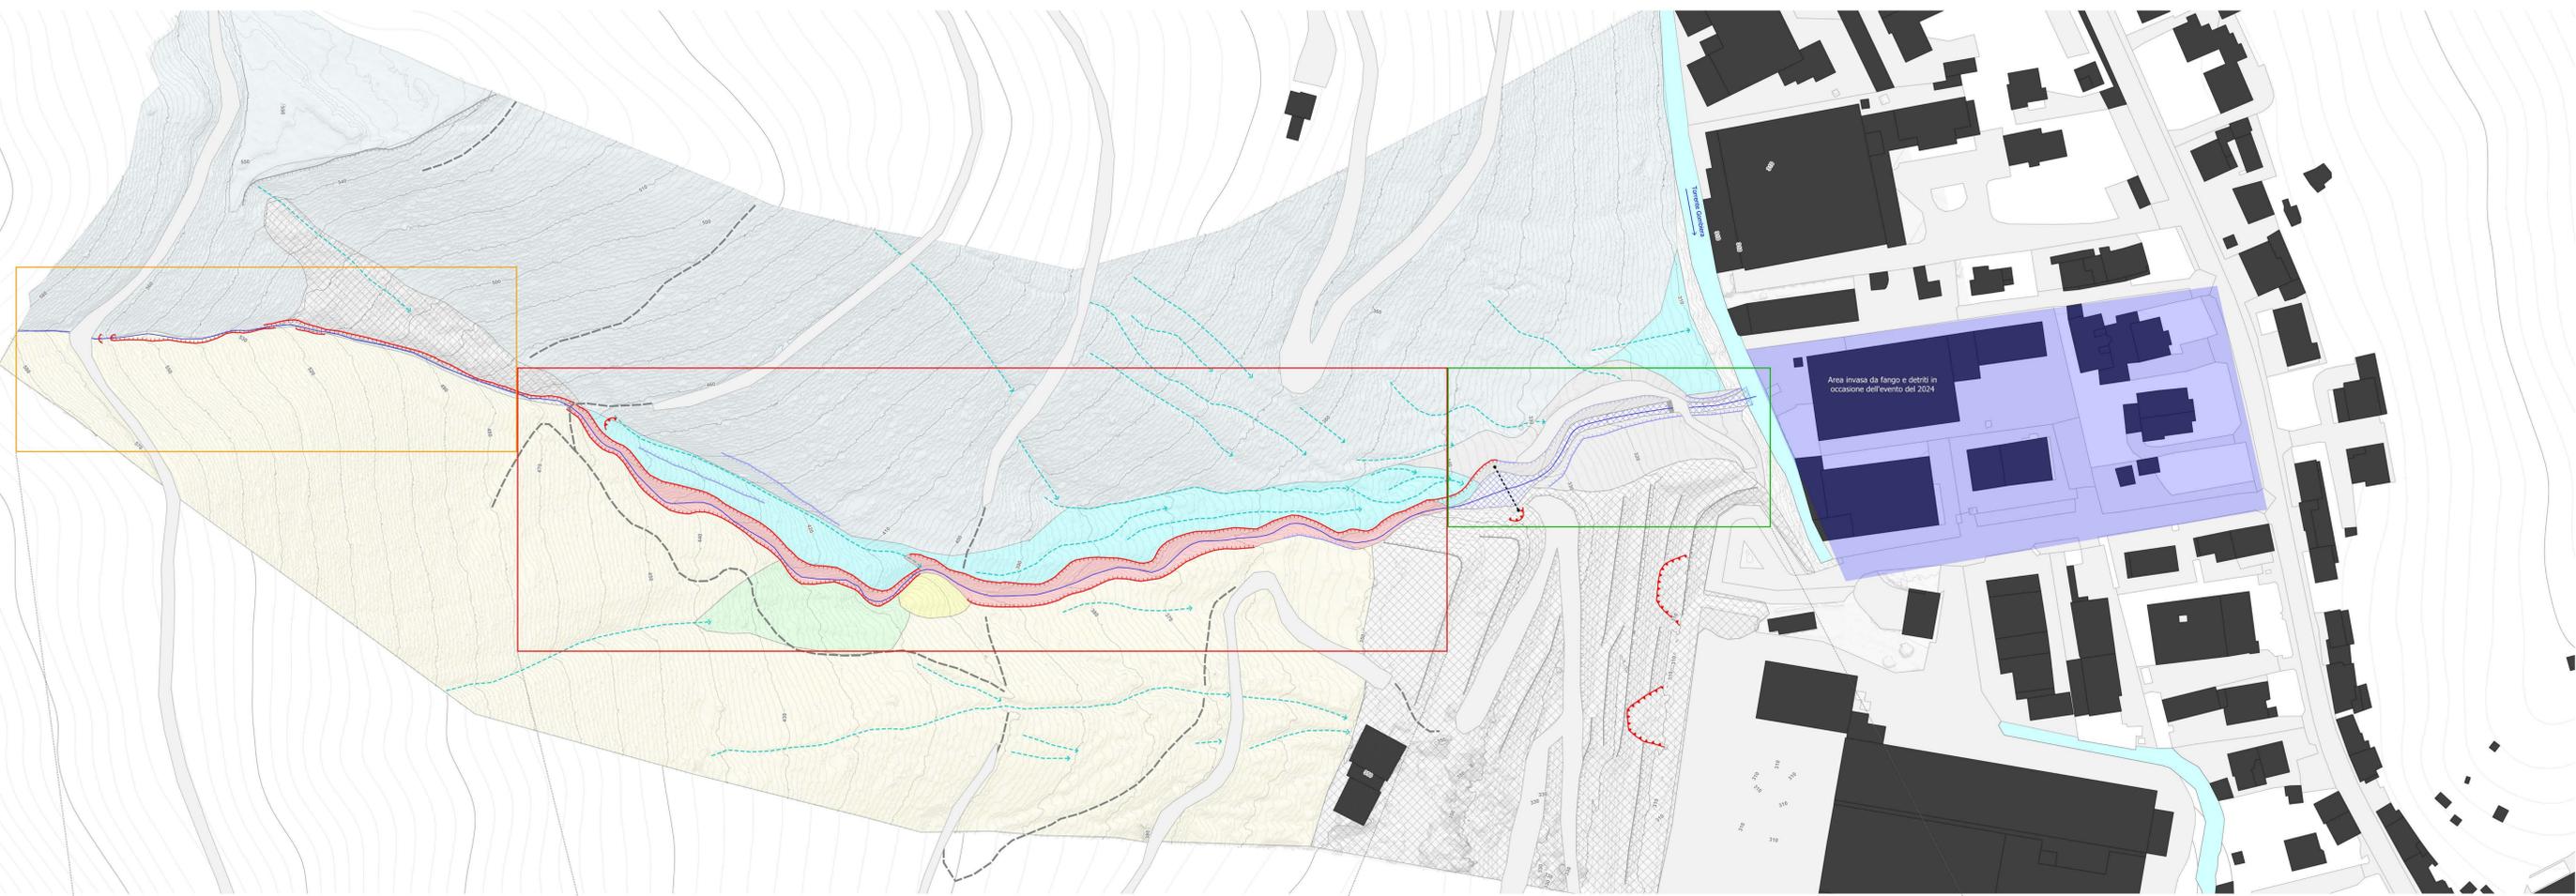

Scala - 1:750




Tratto 3 - Pendenze molto elevate e alveo in substrato, sponde alternativamente in substrato e deposito. Tendenza a erosioni laterali localizzate e prevalenti fenomeni di trasporto e deposito. Alveo inciso e scarse possibilità di disallineamento. Forte connessione col versante.

Tratto 2 - Pendenze elevate e torrente impostato prevalentemente in antichi depositi frammisti a detrito di versante. Evidente tendenza all'erosione di fondo che può innescare instabilità laterali. Possibilità di disallineamento in coincidenza del ponticello. Presenza di paleovalvi paralleli al torrente lungo cui può incanalarsi il deflusso e indurre nuove incisioni.

Tratto 1 - Pendenze medie e alveo impostato in depositi torrentizi recenti (evento 2024). Tendenza al transito e al deposito, con possibilità di disallineamento e divergenza in caso di occlusione della sezione di deflusso. Scarsa connessione con il versante.

- Legenda degli elementi di dinamica morfologica**
- Viabilità - strade e mulattiere
 - Viabilità - sentieri e tracce
 - Impluvi e torrenti effimeri o intermittenti
 - Nicchia da instabilità gravitativa
 - Scarpata torrentizia
 - Scarpata antropica
 - Scarpata di erosione
 - Barriera da debris-flow installata in somma urgenza
 - Andamento del Rio Zuccone
 - Briglia in pietra e legname realizzata in fase di somma urgenza
 - Alveo artificiale realizzato in fase di somma urgenza
 - Area interessata da intensa incisione e erosione
 - Deposito di colata del 2024 rimodellato in fase di post-evento
 - Deposito torrentizio
 - Deposito antropico
 - Deposito eluvio-colluviale frammisto a livelli torrentizi antichi
 - Deposito di frana antica
 - Deposito di colata lungo versante connessa a impluvi laterali
 - Substrato roccioso subaffiorante coperto da deposito eluvio-colluviali sottili inframezzati a deposito di versante

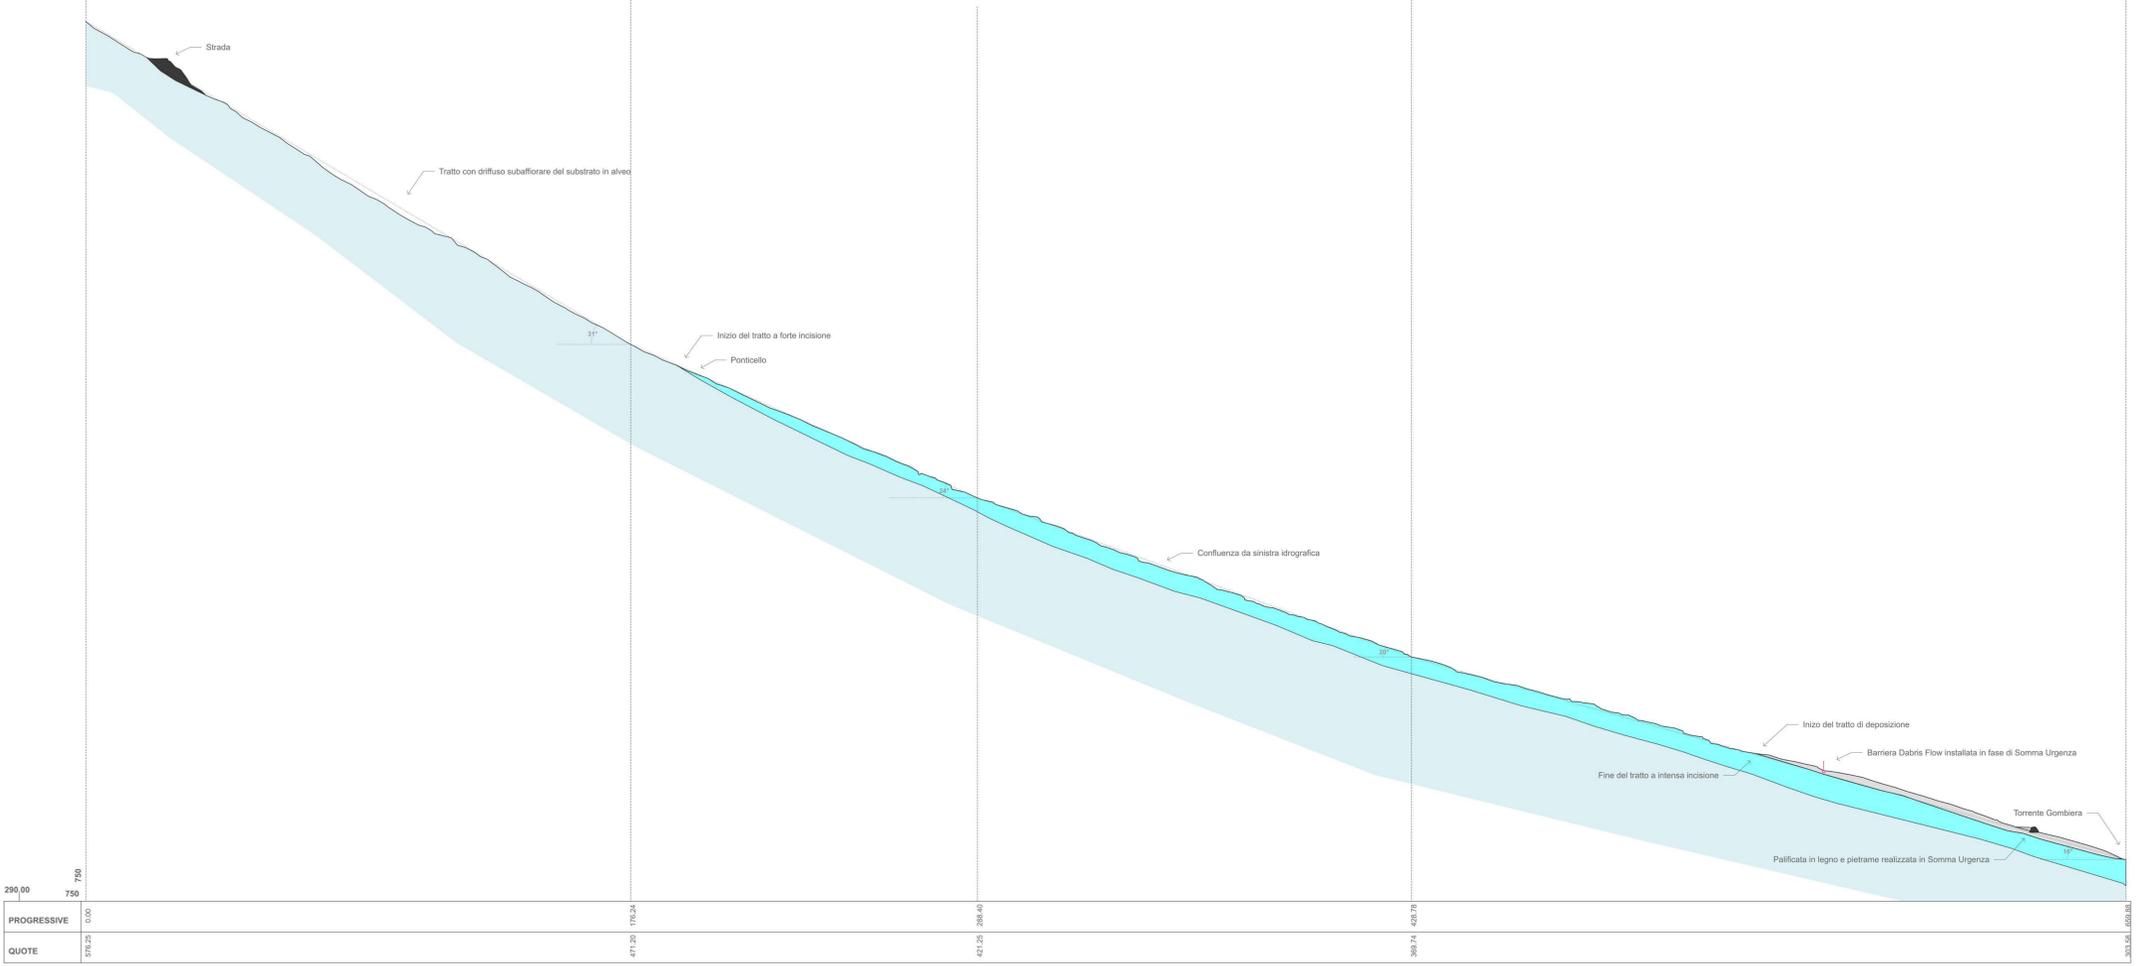

PROGRESSIVE	0,00	170,25	288,40	390,74	428,75	500,00
QUOTE	576,25	471,25	427,25	390,74	428,75	301,50

COMMITTENTE:
Comune di Sarezzo
Piazza Cesare Battisti, 4
25060 - Sarezzo (BS)



REGIONE LOMBARDIA
Provincia di BRESCIA
Comune di SAREZZO

STUDIO DI FATTIBILITA' TECNICO ECONOMICA
Intervento di mitigazione del rischio idraulico del torrente Zuccone che interessa l'ambito e l'area industriale / artigianale di Sarezzo, a seguito dell'evento di colata detritica del 9 e 10 giugno 2024.
CUP: C98H24000330002 - CIG: B4FA202281



PROGETTISTA:
Ing. Davide Grabovitz

CONSULENZA GEOLOGICA:
Geol. Luca M. Albertelli

Geol. Iuri D. Tagliareri

08 - DINAMICA MORFOLOGICA

Marzo 2025

LAND & COGO
 EFFICI SEDI OPER.: Via Montegrappa, 41 - 24060
 Pieve di Corno (BS)
 SEDE LEGALE: Via Mantovana 29/G
 25045 SANREMO (BS)
 Tel. 035 4340011 fax 035 4340011
 P.IVA 03410090979
 ufficiocogogo@info - www.cogogo.info