


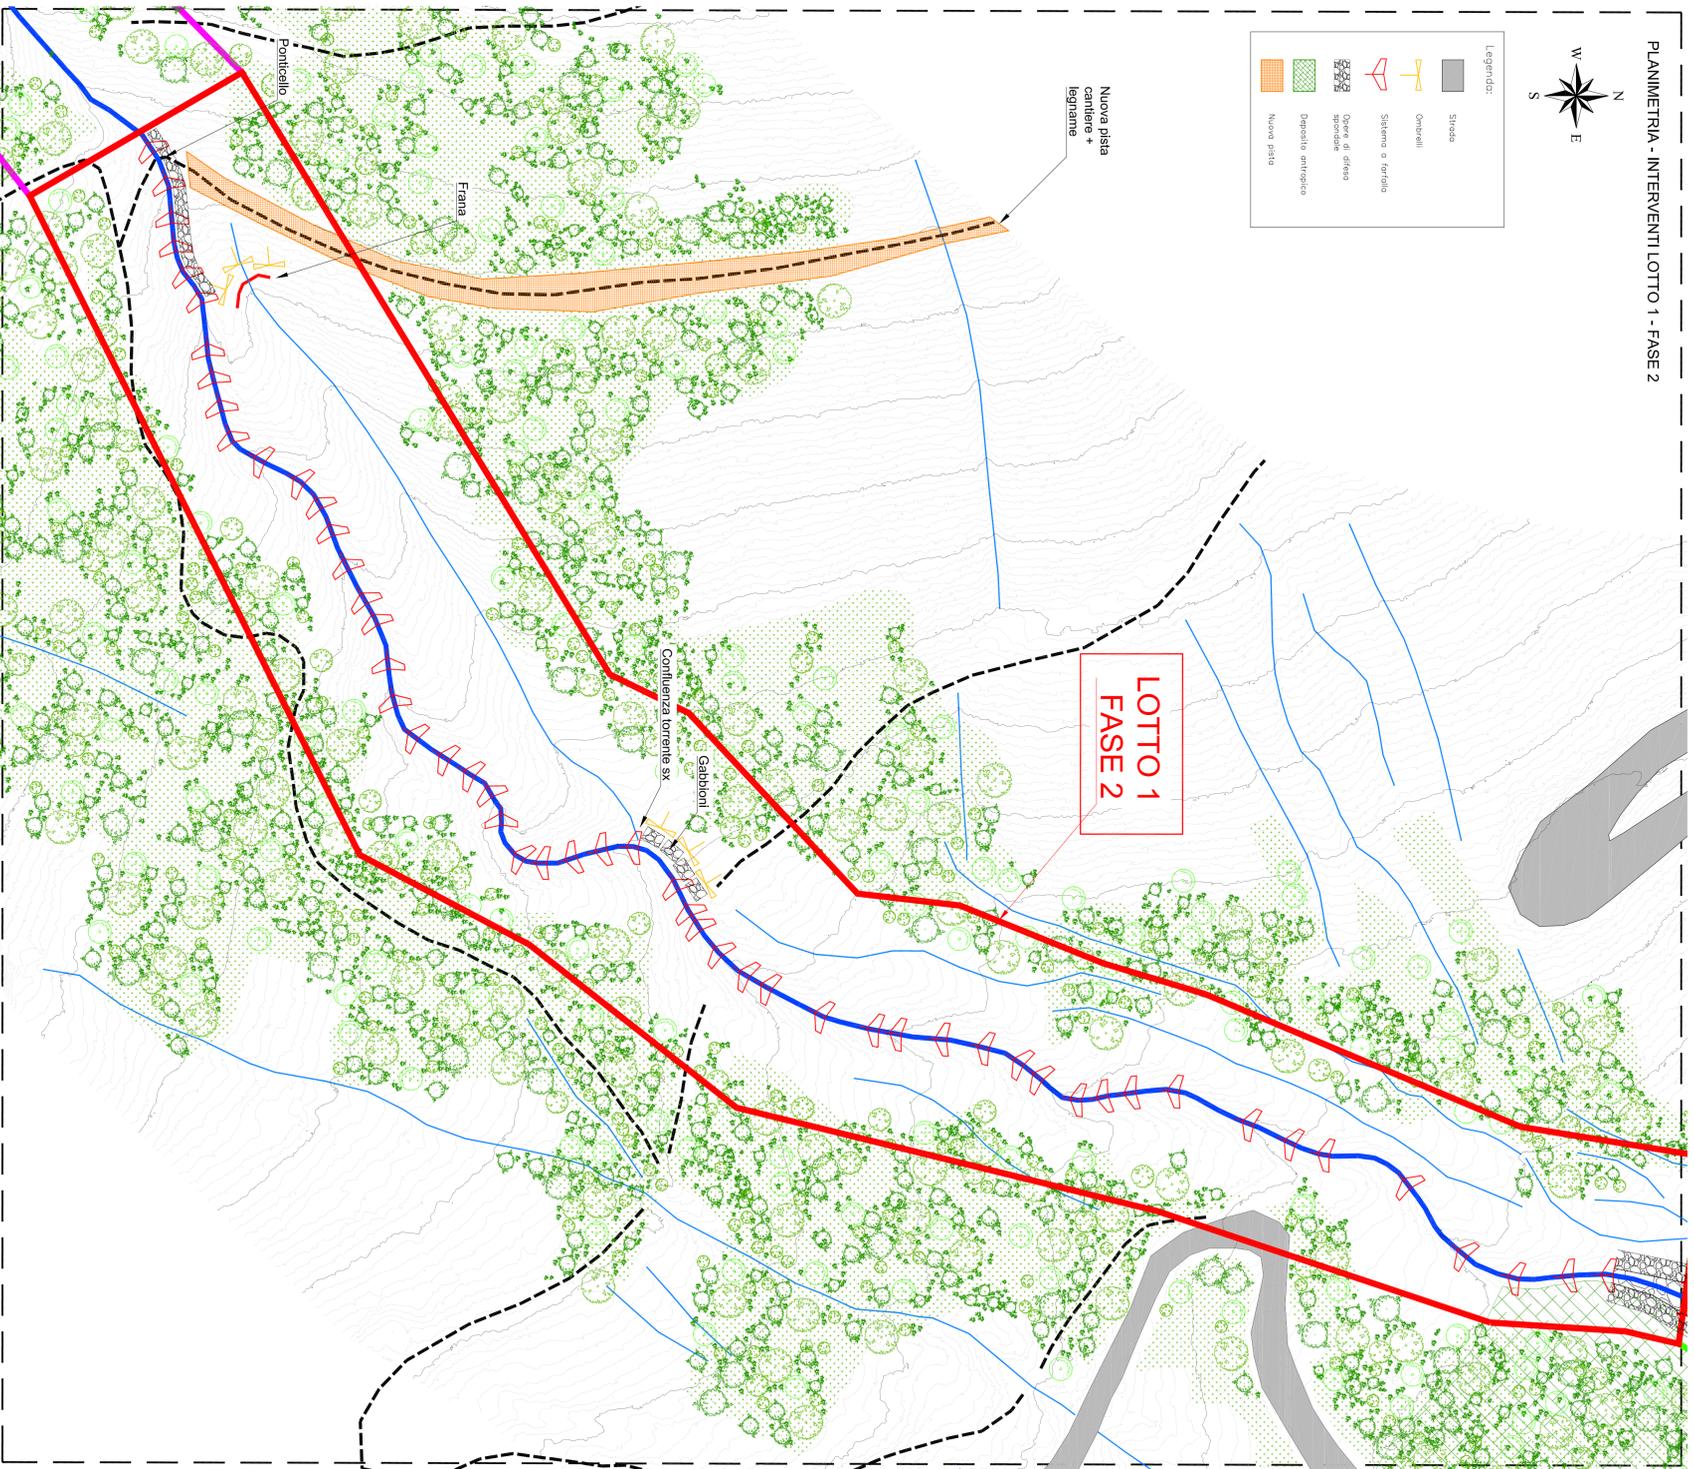

Legenda:


	Strada
	Ormeili
	Sistema a forchile
	Opere di difesa spondale
	Depositi antropici
	Nuovo spiaie



LOTTO 1
FASE 2


CONSOLIDATORE A FARFALLA

TIPOLOGIA FONDAZIONI FARFALLA

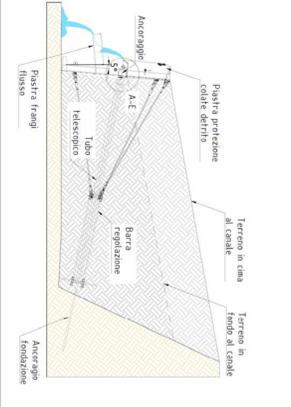


VISTA FRONTALE FARFALLA


DA 4000 A 6000

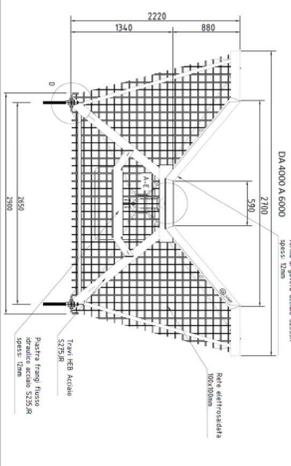

VISTA LATERALE FARFALLA

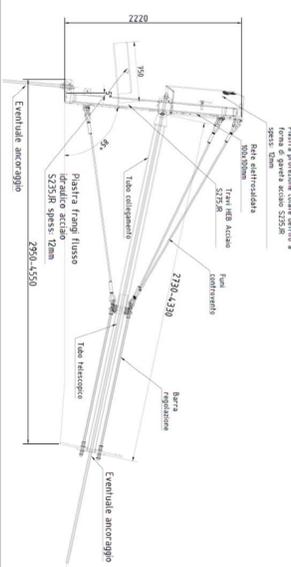


SCHEMA TRIDIMENSIONALE FARFALLA

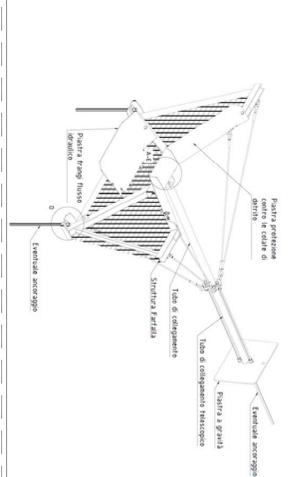


CONSOLIDATORE AD OMBRELLINO


PROSPETTO ESTERNO

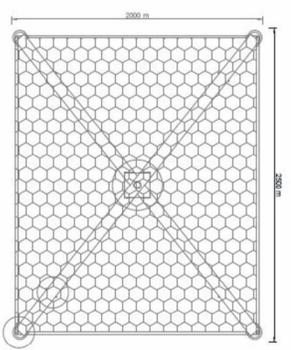

PROSPETTO INTERNO

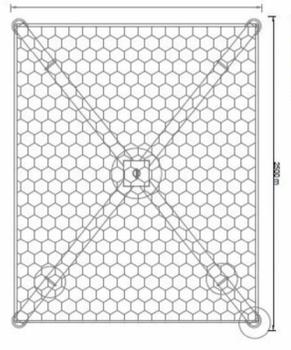

ANCORAGGIO IN FUNE SPIROIDALE Ø 24 mm

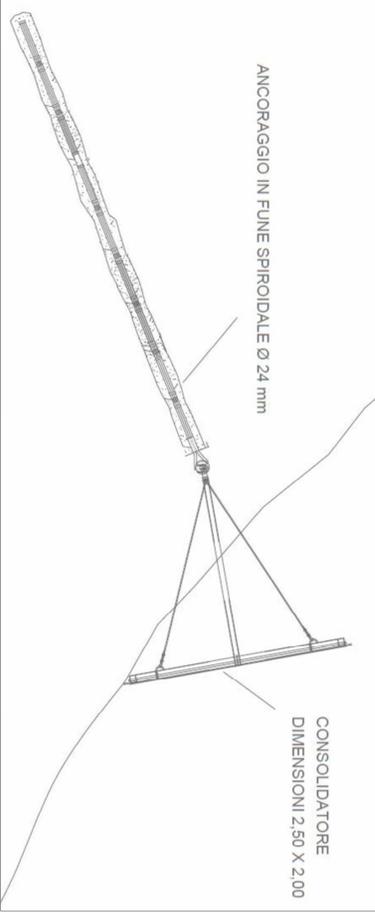

COMMITTENTE:
Comune di Sarezzo
Piazza Cesare Battelli, 4
25068 - Sarezzo (BS)



REGIONE LOMBARDA
Provincia di BRESCIA
Comune di SAREZZO

STUDIO DI FATTIBILITÀ TECNICO ECONOMICA
Intervento di mitigazione del rischio idraulico del torrente Zuconca che interessa l'ambito e' riva industriale / artigianale di Sarezzo a seguito dell'evento di piena storica del 9 e 10 giugno CUP: C981420033002 - CIG: 84F4202381



14 - INTERVENTI LOTTO 1 - FASE 2

Marzo 2025

CONSULENZA GEOLOGICA
Geol. Luca M. Albertelli

PROGETTISTA:
Ing. Davide Grabholz

LAND & CO GEO
UTILE SITE OPER. Via Idrografia, 41 - 25068 SAREZZO (BS)
Sede Sociale: Via Marconi, 29/C - 25010 SAREZZO (BS)
P.IVA 03489990369
ufficio@copgnaido - www.copgnaido