



Comune di Gualtieri Sicaminò

Città Metropolitana di Messina

98040 – Piazza Duomo

Tel. 090 93 61 12 Fax 090 93 67 84

Pec prot.: info@pec.comune.gualtieri.me.it

DETERMINAZIONE SINDACALE N. 21 del 14/08/2025

OGGETTO: Autorizzazione per accensione e sparo fuochi d'artificio in occasione dei festeggiamenti di San Nicola di Bari .

IL SINDACO

quale Autorità locale di Pubblica Sicurezza

di cui all'art. 1 del Regolamento per l'esecuzione del Testo Unico 18 giugno 1931 n. 773 delle Leggi di Pubblica Sicurezza

VISTA la richiesta **pervenuta** in data 12/08/2025 al prot. n.5124 con la quale il pirotecnico Sig. Tumore Santi, nato a San Filippo del Mela (ME) il 12/02/1965, ed ivi residente in via Roma n. 54, amministratore unico della società Tumore S.R.L. P. Iva 03022690832 con sede in San Filippo del Mela via Roma n. 54 chiede la licenza per accendere per il giorno **24/08/2025** n. 10 petardi a colpo cl. 80 mm. alle ore 18:00; Per giorno **25/08 /2025** n.05 petardi a colpo cl.80 mm. alle ore 19:00 ; per giorno **26/08/2025** n.05 petardi a colpo cl. 80mm alle ore 19:00; **per giorno 27/08/2025** n.05 petardi a colpo cl 80mm alle ore 19:00; per giorno **28/08/2025** n .05 petardi a colpo cl. 80mm alle 19:00; per giorno **29/08/2025** n.05 petardi a colpo cl.80mm. alle ore 19:00 per giorno **30/08/2025** , n05 petardi a colpo cl80mm alle ore 12:00 e n.05 petardi a colpo cl80mm alle ore 19:00 per giorno **31/08/2025** ,n05petardi a colpo cl80mm alle ore 08:00 e n.05 petardi a colpo cl80mm alle ore 12:00 e n.05 petardi a colpo cl80mm alle ore 18:30 n.30 scatole mini fuochi cl25 e 30mm e n.200 sbruffi mono getto cl30e 45mm alle ore 19:00 circa n.60 sfere cl80mm,100mm,125mm,150mm,e 210mmalle ore 20:00circa Rione San Nicolan75 granate cl75mm,100mm,125mm,n20 scatole mini fuochi cl25mme 30mm alle ore20:00 n10 scatole mini fuochi cl25mm e 30mm alle ore 20:45 Rione Piano Molino , n150sfere cl80mm,100mm,125mm,150mm,210mm, 250 granate cl.75mm,100mm,125mm Rione Carmine ; n.100 Petardi a colpo cl80mm alle ore 21:30 e n10 scatole mini fuochi cl25 e 30mm alle ore 22:30; per giorno **07/09/2025** n.05 petardi a colpo cl80mm alle ore 18:00;

Che il peso complessivo dei fuochi artificiali è di **Kg. 342** di massa attiva netta che verranno trasportati come indicato nell'istanza **kg.02 giorno 24/08/2025; Kg.01 giorno 25/08/2025; kg. 01 giorno 26/08/2025; Kg. 01 giorno 27/08//2025; Kg 01 giorno 28/08/2025; Kg.01 giorno 29/08/2025; Kg 02 giorno 30/08/2025; Kg 332 giorno 31/08/2025; Kg 01 giorno 07/09/2025** ; che individuato come sito degli spari Torrente Divali, Torrente Gualtieri; Torrente Gualtieri (in prossimità del ponte vecchio) e torrente Gualtieri (dietro Comune) in occasione dei festeggiamenti in onore di San Nicola di Bari .

VISTA la documentazione presentata dal Pirotecnico Sig. Tumore Santi, dalla quale risulta di essere in possesso del certificato di idoneità all'esercizio di tale attività;

DATO ATTO che per l'accensione dei suddetti fuochi ci si avvarrà della collaborazione di personale

regolarmente munito dell'attestazione necessaria all'accensione di fuochi di artificio quali il Sig. Isgrò Giuseppe; Sig. Deodato Giuseppe

VISTO il certificato di capacità tecnica per l'accensione dei fuochi d'artificio, rilasciato dalla Prefettura di Messina in data 06.02.1988 CAT. 7.D/3 - 88, attestante l'idoneità allo svolgimento dell'attività di pirotecnico ex art. 48 del TULPS e art. 101 del Regolamento per l'esecuzione del T.U. delle Leggi di P.S.;

VISTI gli atti d'ufficio dai quali risulta che il sito è stato ritenuto idoneo dalla Commissione Tecnica Provinciale Esplosivi per l'accensione dei fuochi pirotecnici; di cui alla presente richiesta;

VERIFICATA d'ufficio la planimetria in scala, allegata alla presente sub. 1) per costituirne parte integrante e sostanziale, riportante il posizionamento degli artifici e le rispettive distanze di sicurezza. La già menzionata planimetria è identificativa del punto esatto (evidenziato in neretto) ove collocare la batteria mortai, esattamente al centro del cerchio (evidenziato in grigio) delimitante l'area di ricaduta che rappresenta l'area di sicurezza;

VISTI gli atti d'ufficio, dai quali risulta l'individuazione sui luoghi dell'area di sparo, indicata nella suddetta planimetria;

VISTO l'art. 57 del TULPS approvato con R.D. 18.06.31 n. 773, nonché gli articoli 101, 102, 109 e segg. del relativo regolamento di esecuzione, approvato con R.D. 06.05.1940 e gli articoli 9, 20, 25 e 27 della Legge 18.04.1975 n. 110, recante norme integrative della disciplina vigente per il controllo delle armi, munizioni ed esplosivi;

ACQUISITA, altresì, da parte del pirotecnico l'autocertificazione attestante il perfetto stato degli artifici impiegati;

DATO ATTO della dichiarazione che nei confronti del suddetto pirotecnico non sono state applicate, con provvedimento definitivo una delle misure di prevenzione previste dal D.lgs. n. 159/11;

DATO ATTO, altresì, della copertura assicurativa per danni a persone o a cose esibita dal pirotecnico valida fino alla data 16/08/2024;

VISTI gli articoli 9, 10, 11, 38, 47, 48, 55 e 57 del T.U.L.P.S.;

VISTI gli articoli 1, 81, 82, 101 e 110 del relativo Regolamento d'esecuzione;

VISTA la Circolare del Ministero dell'Interno n. 559/C.25055XV.A.MASS. in data 11.01.2001 recante "Disposizioni in ordine alla sicurezza ed alla tutela dell'incolumità pubblica in occasione dell'accensione dei fuochi d'artificio autorizzata ai sensi dell'art. 57 del T.U.L.P.S.;

PRESO ATTO, alla luce della documentazione esibita dalla Ditta, dell'affidabilità del richiedente sotto il profilo della pregressa esperienza nel settore e nell'attività di accensione di fuochi artificiali;

VISTA la nota di delega allegata alla presente richiesta, con la quale il Sig. Tumore Santi titolare della ditta omonima, autorizza il sig. Isgrò Giuseppe nato a Milazzo il 12/04/1966, dipendente della

Tumore s.r.l. al ritiro della presente autorizzazione per sparo di fuochi artificiali per l'anno 2025;

A U T O R I Z Z A

il pirotecnico **Tumore Santi**, meglio sopra generalizzato di accendere i fuochi artificiali, nel giorno e località su indicati, sotto la sua personale responsabilità, alle seguenti condizioni:

1. è consentita soltanto l'accensione dei fuochi di cui sopra nel rispetto della normativa vigente e della capacità del sito individuato e autorizzato;
2. il trasporto del materiale esplosivo sul luogo di sparo dovrà essere effettuato con mezzo idoneo omologato a norma A.D.R.;
3. **gli artifici anche se di calibro 80 mm potranno essere posizionati solo nelle modalità riportate dalla planimetria in scala, allegata alla presente sub. 1) per costituirne parte integrante e sostanziale, riportante il posizionamento degli artifici e le rispettive distanze di sicurezza. La già menzionata planimetria è identificativa dal punto esatto (evidenziato in neretto) ove collocare la batteria mortai, esattamente al centro del cerchio (evidenziato in grigio) delimitante l'area di ricaduta che rappresenta l'area di sicurezza;**
4. l'area dovrà essere delimitata con nastro segnaletico ed opportunamente recintata, in maniera tale da non consentire l'accesso al pubblico;
5. l'accesso all'area di sparo non dovrà essere consentito a nessuno, eccetto che ufficiali ed agenti di P.S. e/o P.G. per eventuali controlli;
6. all'accensione potranno attendere solo il pirotecnico anzidetto ed i pirotecnici coadiutori (assicurati sulla vita, invalidità e vecchiaia), i quali sono tenuti ad esibire tempestivamente al locale organo di P.S. il certificato personale di idoneità;
7. tenere il registro delle operazioni giornaliere ed esibirlo ad ogni richiesta degli Ufficiali di P.S. qualora si faccia abituale impiego di fuochi artificiali;
8. l'attività di posizionamento e di collocamento degli artifici dovrà essere svolta solo ed esclusivamente nelle ore di luce naturale e dopo avere riverificato lo stato dei luoghi;
9. ogni pezzo d'artificio dovrà essere contrassegnato con marchio che ne indichi il preparato, la data della preparazione ed il contenuto in quantità e qualità;
10. nel luogo dello sparo non potrà essere portata o tenuta una quantità di esplosivo maggiore di quella indicata nella presente licenza;
11. sul luogo di sparo dovrà essere presente, se necessario, un automezzo con modulo omologato al servizio antincendio boschivo che potrà sostare solo sulla fascia di sicurezza;
12. **l'Ente declina ogni responsabilità civile e penale nel caso in cui il titolare della ditta e/o suo delegato e/o suo dipendente dovesse posizionare i mortai di sparo in area e/o sito diverso da quello regolarmente individuato e autorizzato dalla Commissione Tecnica Provinciale Esplosivi;**
13. lo sparo dovrà effettuarsi con tutte le cautele atte a prevenire infortuni, danni da ricaduta e incendio, tenendo conto anche delle condizioni atmosferiche trovatesi il giorno stesso all'ora di sparo;
14. potranno essere utilizzati solo artifici in ottimo stato ed idonei al loro impiego, classificati dal Ministero dell'Interno, gli stessi devono riportare sulla confezione e su ogni singolo pezzo un'etichetta con il numero del decreto ministeriale che ne

inertizzazione;

29. in caso di rinvio dello spettacolo al giorno successivo (es. a causa di condizioni meteo avverse) il titolare dovrà dare tempestivamente notizia all'Autorità locale di P.S.;

AVVERTE

1. gli Ufficiali e gli Agenti di P.S. e/o di P.G. hanno facoltà di accedere in qualunque ora nei locali destinati all'esercizio di attività soggetto ad autorizzazioni di Polizia ed assicurarsi dell'adempimento delle prescrizioni imposti dalla Legge dai regolamenti e/o dalle Autorità;
2. che il titolare della presente autorizzazione/licenza è responsabile della buona custodia del materiale esplosivo con tutte le cautele necessarie per impedire che nessuna persona giunga ad impossessarsene e che in caso di inosservanza delle prescrizioni presenti in questo atto sarà punito ai sensi di legge;
3. che l'eventuale smarrimento o furto di esplosivi di qualunque natura, dovrà essere denunciato all'ufficio locale di P.S. e che in caso di omessa denuncia il titolare sarà punito a norma di legge.

La presente licenza è valida per il tempo, il luogo e la persona su indicata ed è sempre revocabile per motivi di sicurezza, incolumità pubblica o per inosservanza delle prescrizioni sopraesposte ed abuso del titolare.



Il Sindaco
Gino Sciotto

Comune di Gualtieri Sicaminò


AREA DI SPARO AUTORIZZATA

Scala 1:1000

Area di sparo micrifuochi

Fabbricati civili

Area ricaduta

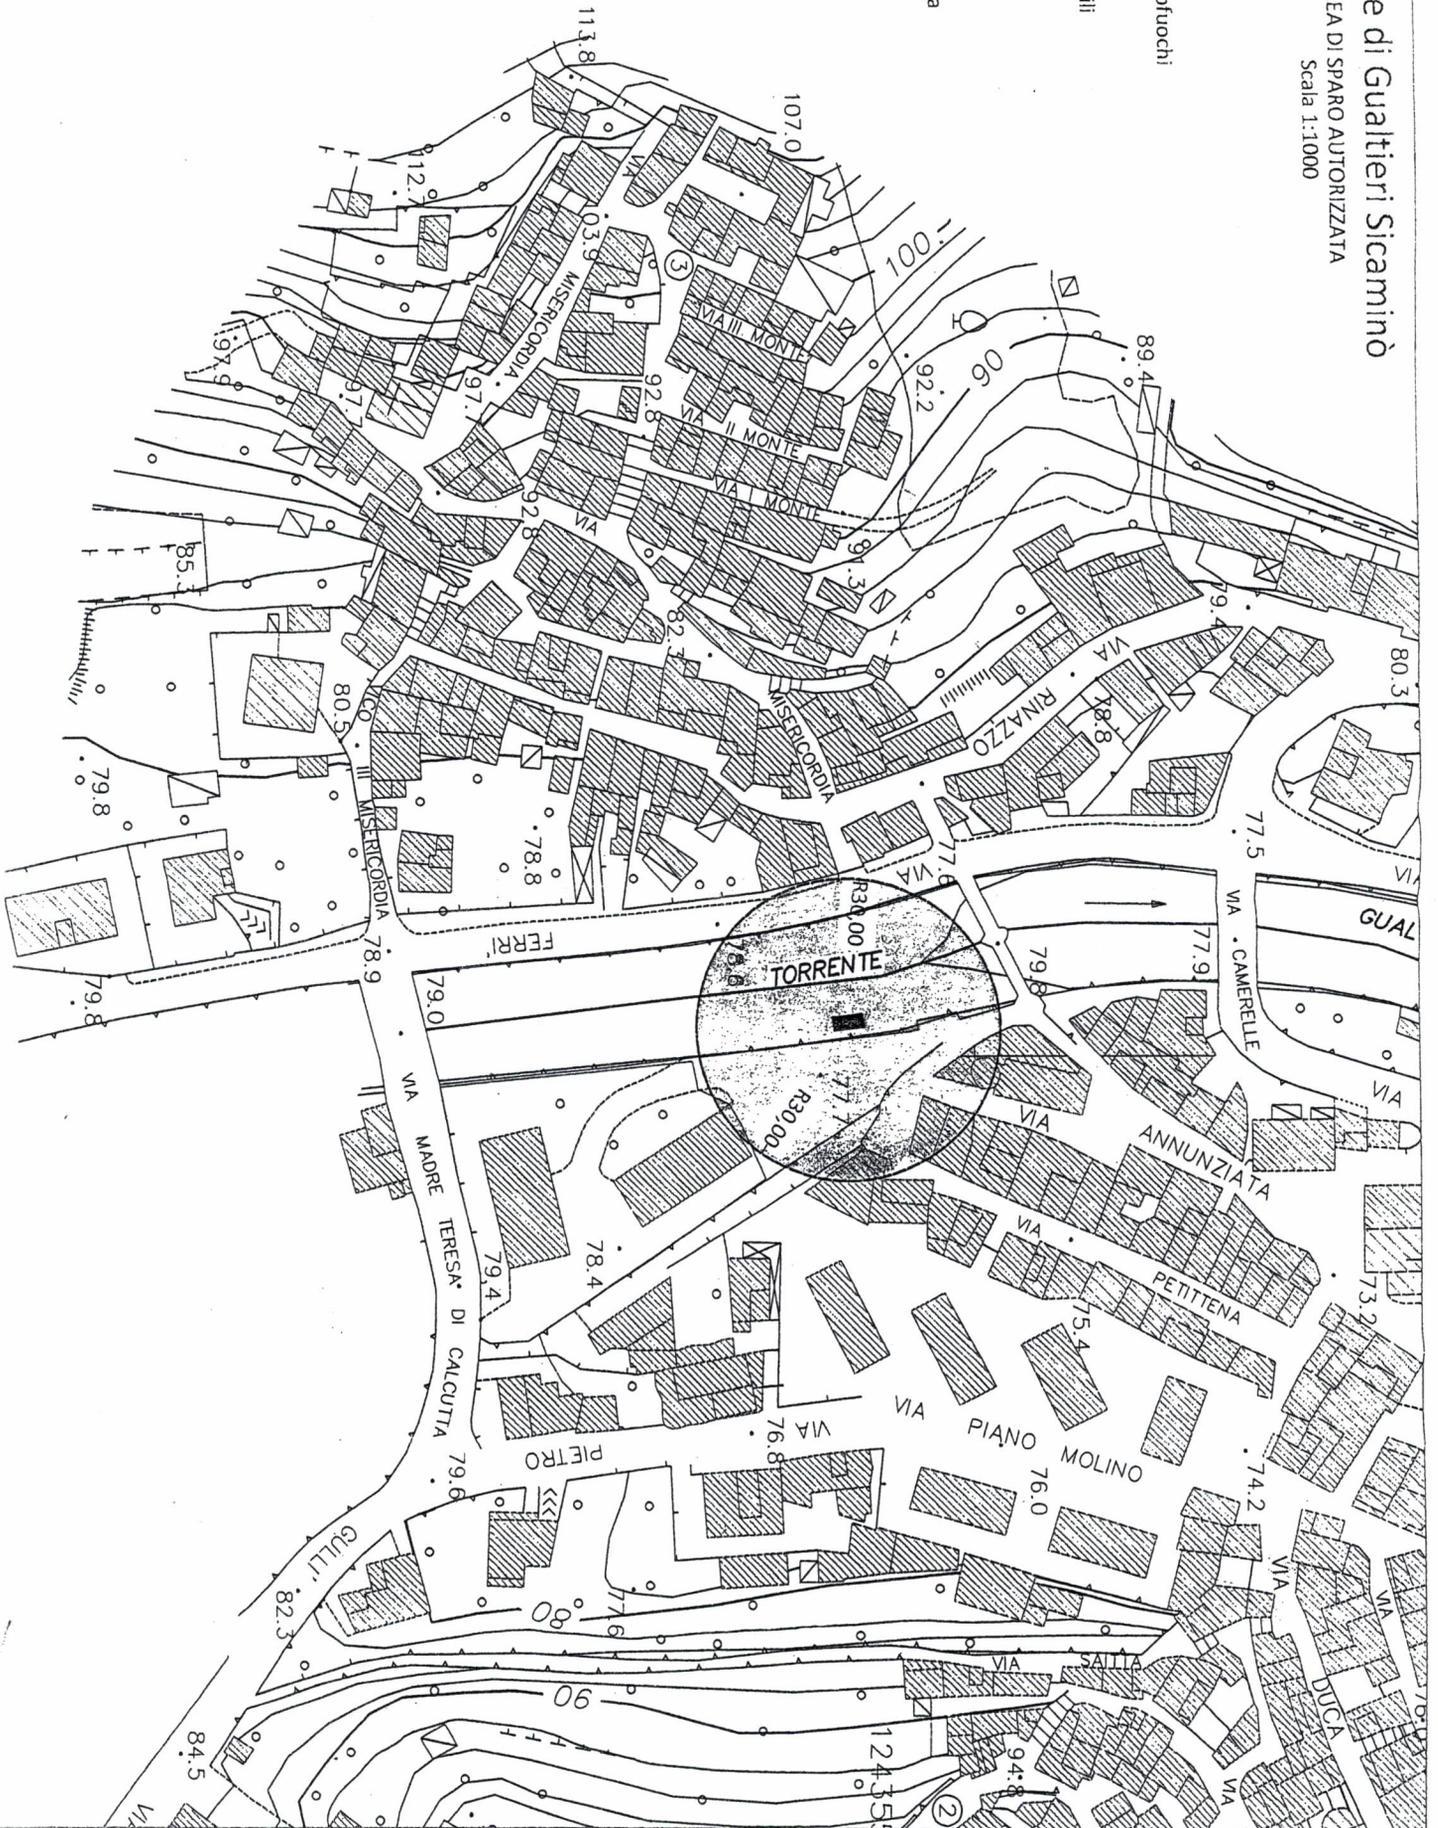

Comune di Gualtieri Sicamino

AREA DI SPARO AUTORIZZATA

Scala 1:2000

Area batterie mortai

Fabbricati rurali

Fabbricati civili

Area ricaduta

