

COMUNE DI ALTIDONA

Provincia di Fermo

VARIANTE ALLE N.T.A. DEL PIANO DI LOTTIZZAZIONE
pl 5 DENOMINATO "PASSERI", IN CONTRADA
CARBUCCIO A MARINA DI ALTIDONA, AI SENSI
DELL'ART. 30 L.R. N.34/92, IN ADEGUAMENTO ALLE
N.T.A DEL PIANO REGOLATORE GENERALE
APPROVATO CON DELIBERA DEL CONSIGLIO
COMUNALE N.29 DEL 1/09/2022.

- STRALCIO PLANIMETRIA CATASTALE

LOTTIZZANTI: DEMETRA S.R.L.
L.B. IMMOBILIARE ITALIA S.R.L.


IL TECNICO: DOTT. ARCH. GIANNI CORTESI

dicembre 2023

N=700

E=76100

I Particella: 770

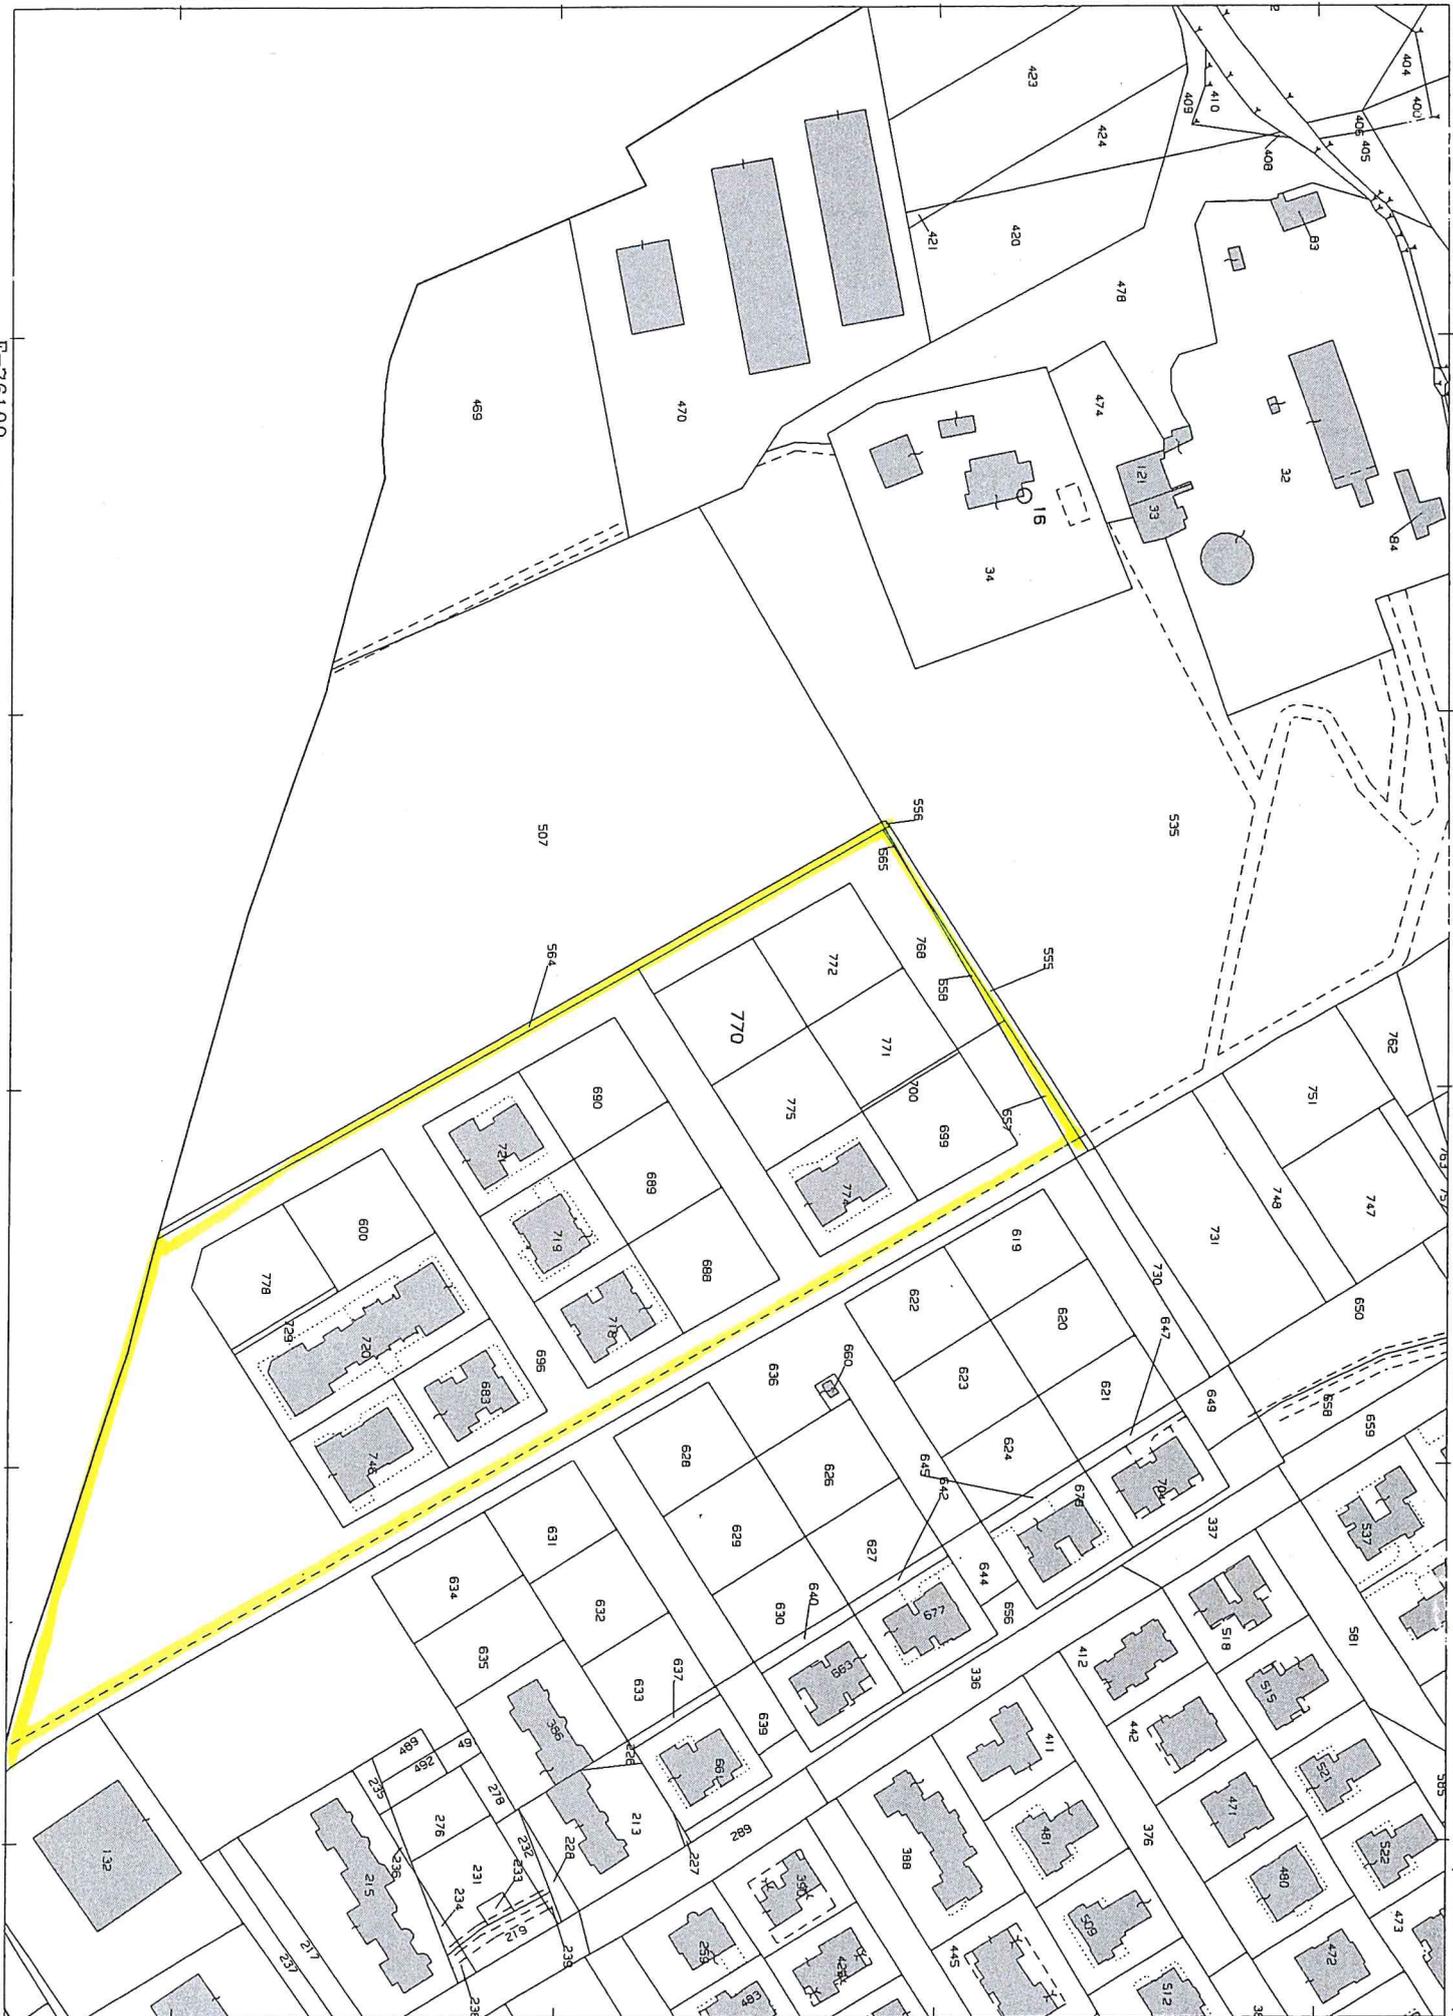

Comune: (AP) ALTIDONA
Foglio: 9

Scala originale: 1:2000
Dimensione cornice: 534.000 x 378.000 metri
5-Jan-2022 16:27:4
Protocollo pratica T182581/2022