COMUNE DI ALTIDONA

Provincia di Fermo

Lottizzazione "Marina 3 "

Progetto per l'accorpamento del residuo comparto P.L.6 con il comparto PL 18 in variante al Prg Comunale

elaborati

1 - Relazione Illustrativa
2 - Documentazione Fotografica
3 - Visure Catastali
4 - Planimetria Catastale
5 - Stralcio P.R.G.
6 - Rilievo Planoaltimetrico
7 - Zonizzazione
8 - Tipologie Edilizie
9 - Op. di Urb. : Acque Bianche
9.1 - Op. di Urb. : Acque Nere
9.2 - Op. di Urb. : Acquedotto
9.3 - Op. di Urb. : Rete Elettrica
9.4 - Op. di Urb. : Rete Telecom
9.5 - Op. di Urb. : Rete Metano
9.6 - Op. di Urb.: Profili
9.7 - Sistemazione aree verdi attrezzate nord e sud
10 - Particolari Costruttivi
11 - Schema di Convenzione

9.7
P25

Progettisti :
Ing. Vincenzo Berdini
Febbraio 2025

Proprieta': – EdilQuark srl
– V. Berdini– T. Marchetti

Studio d'ingegneria e architettura
VIA MAGELLANO 14 * 63010 ALTIDONA Frazione Marina (A.P.)
TEL. FAX. 0734/932198–931875

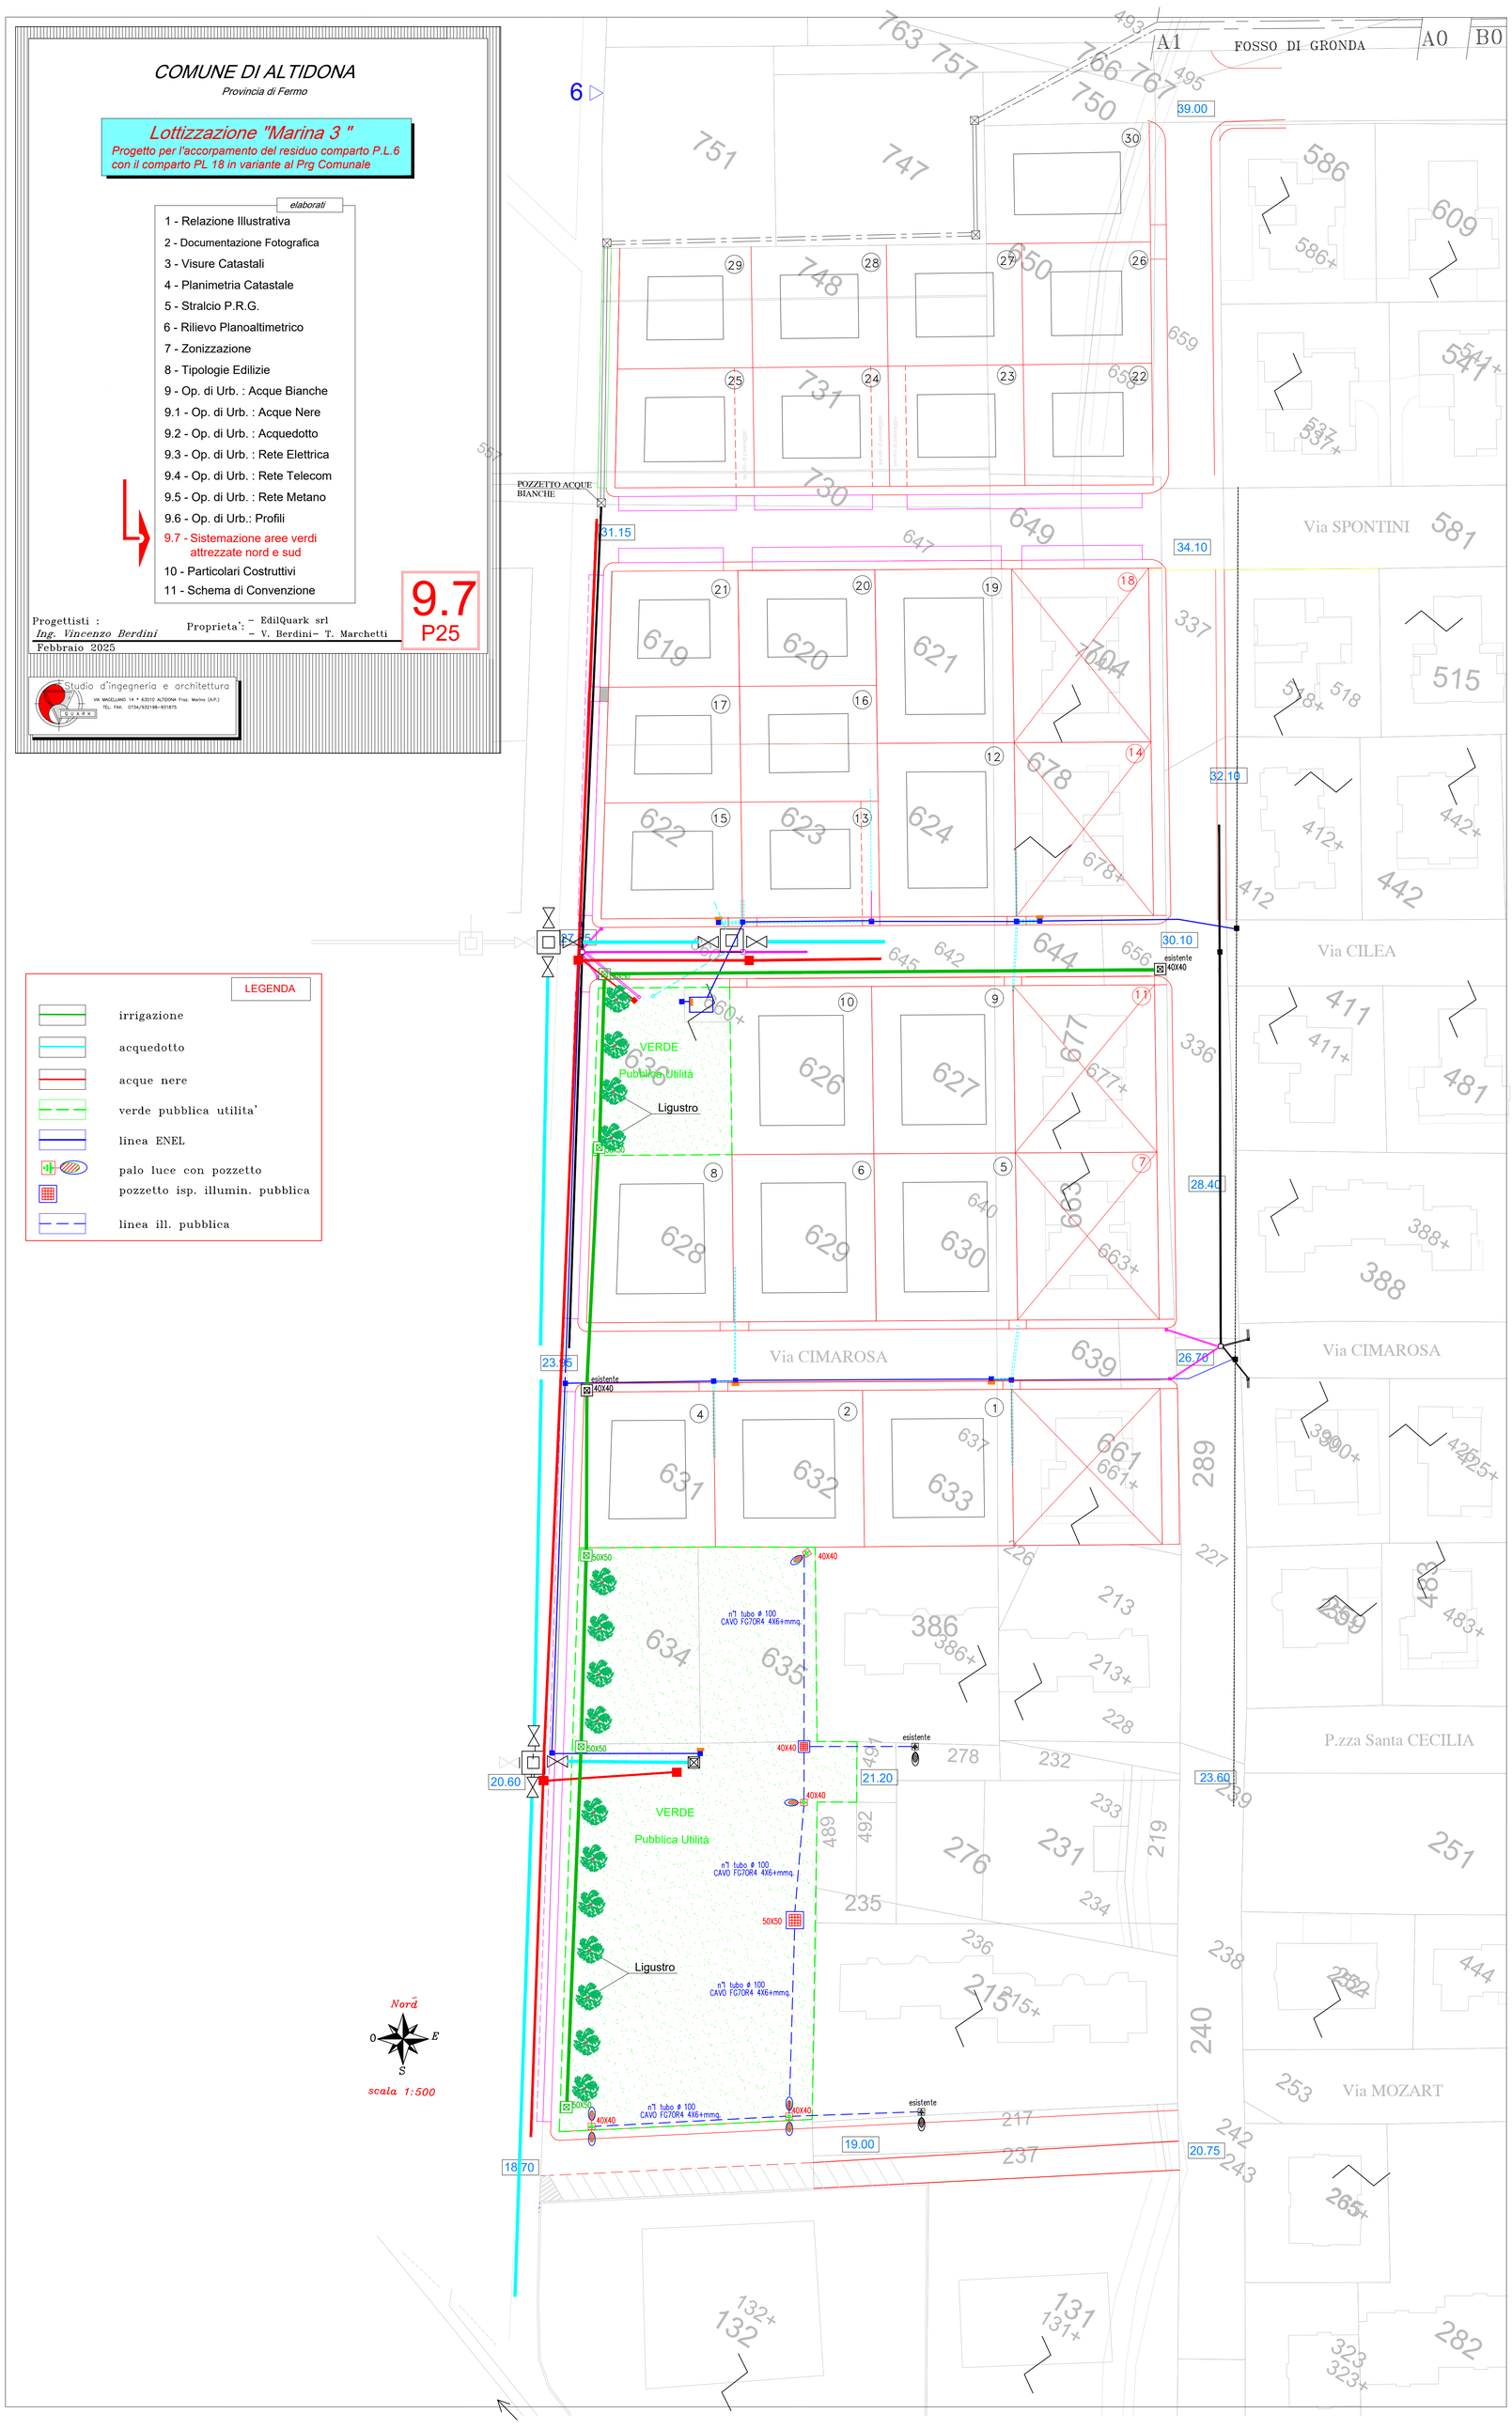

LEGENDA

- irrigazione
- acquedotto
- acque nere
- verde pubblica utilita'
- linea ENEL
- palo luce con pozzetto
- pozzetto isp. illumin. pubblica
- linea ill. pubblica