




SEZIONE B-B

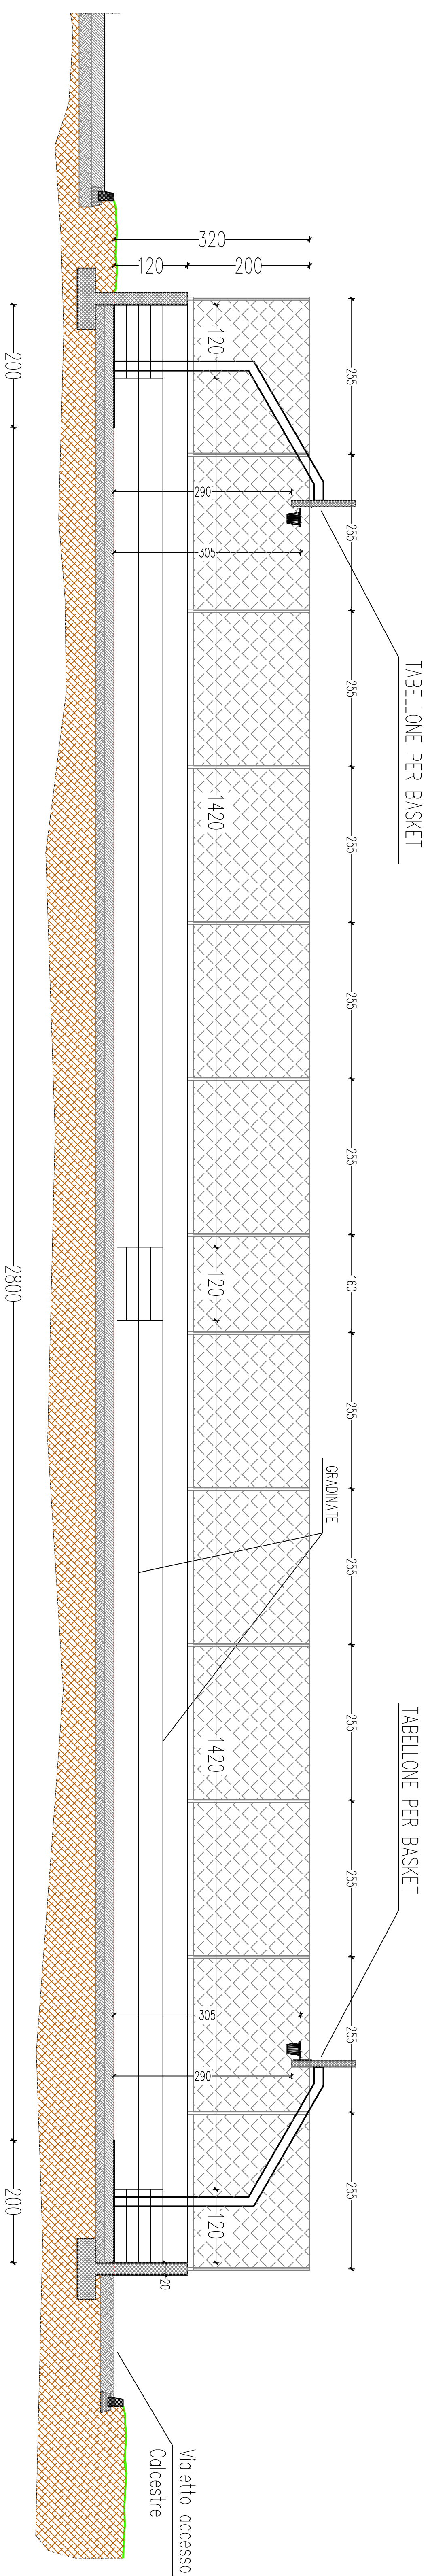


Palo di illuminazione

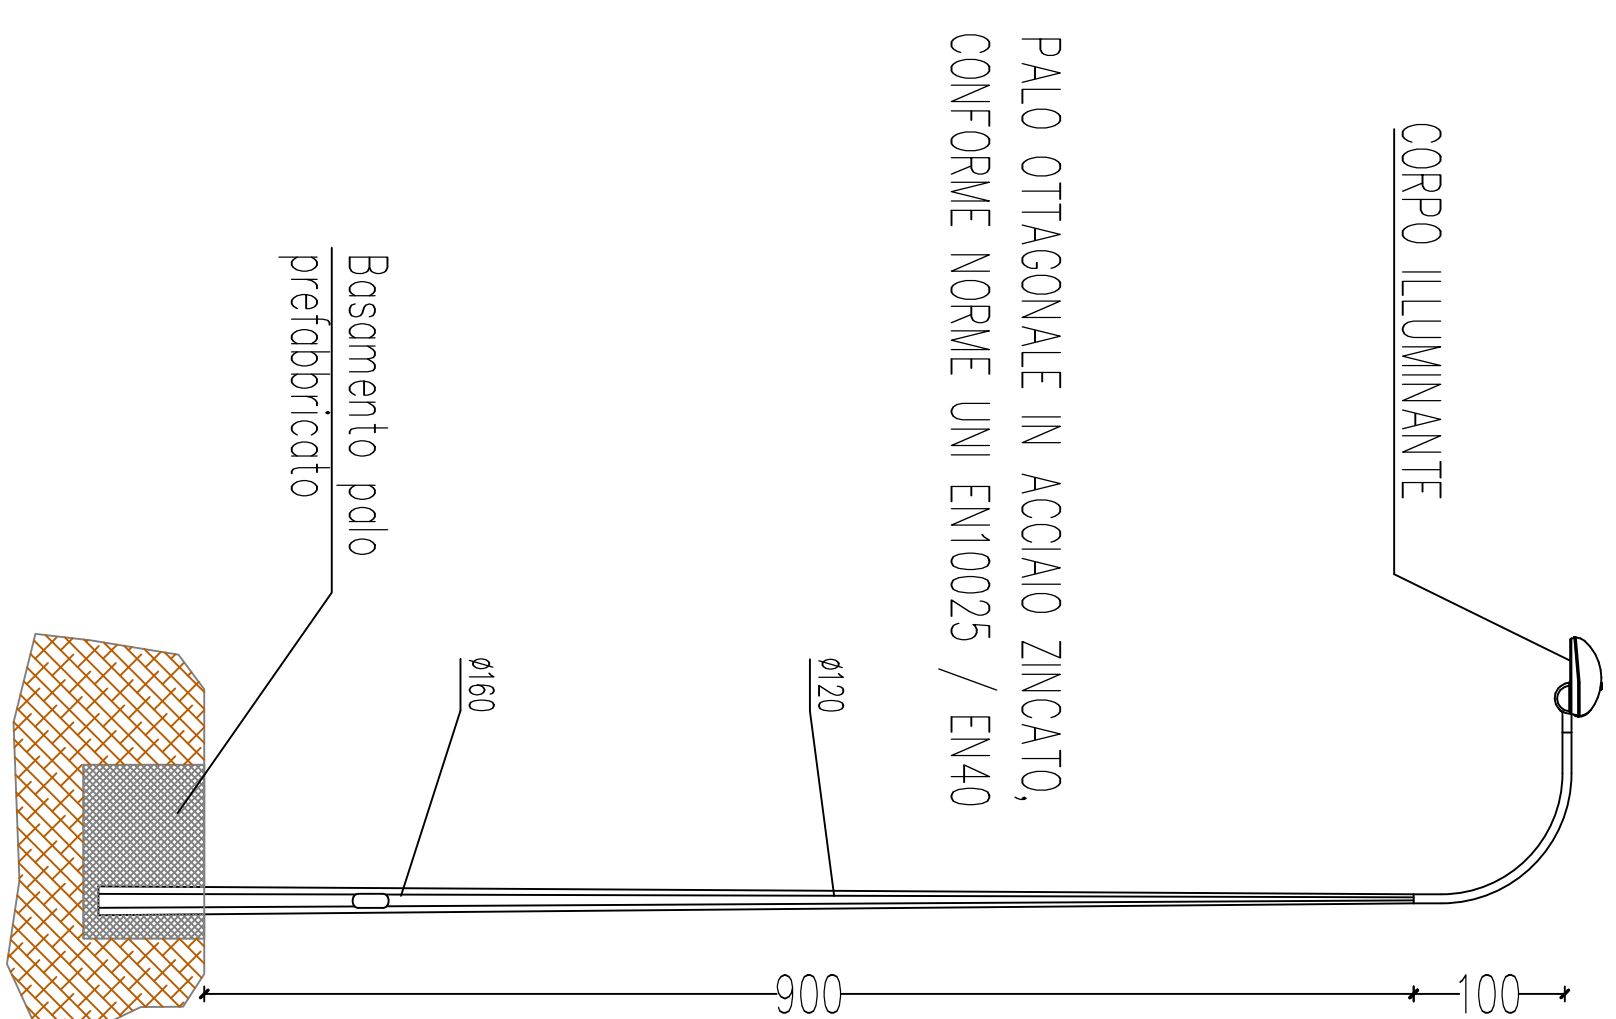


SEZIONE A-A

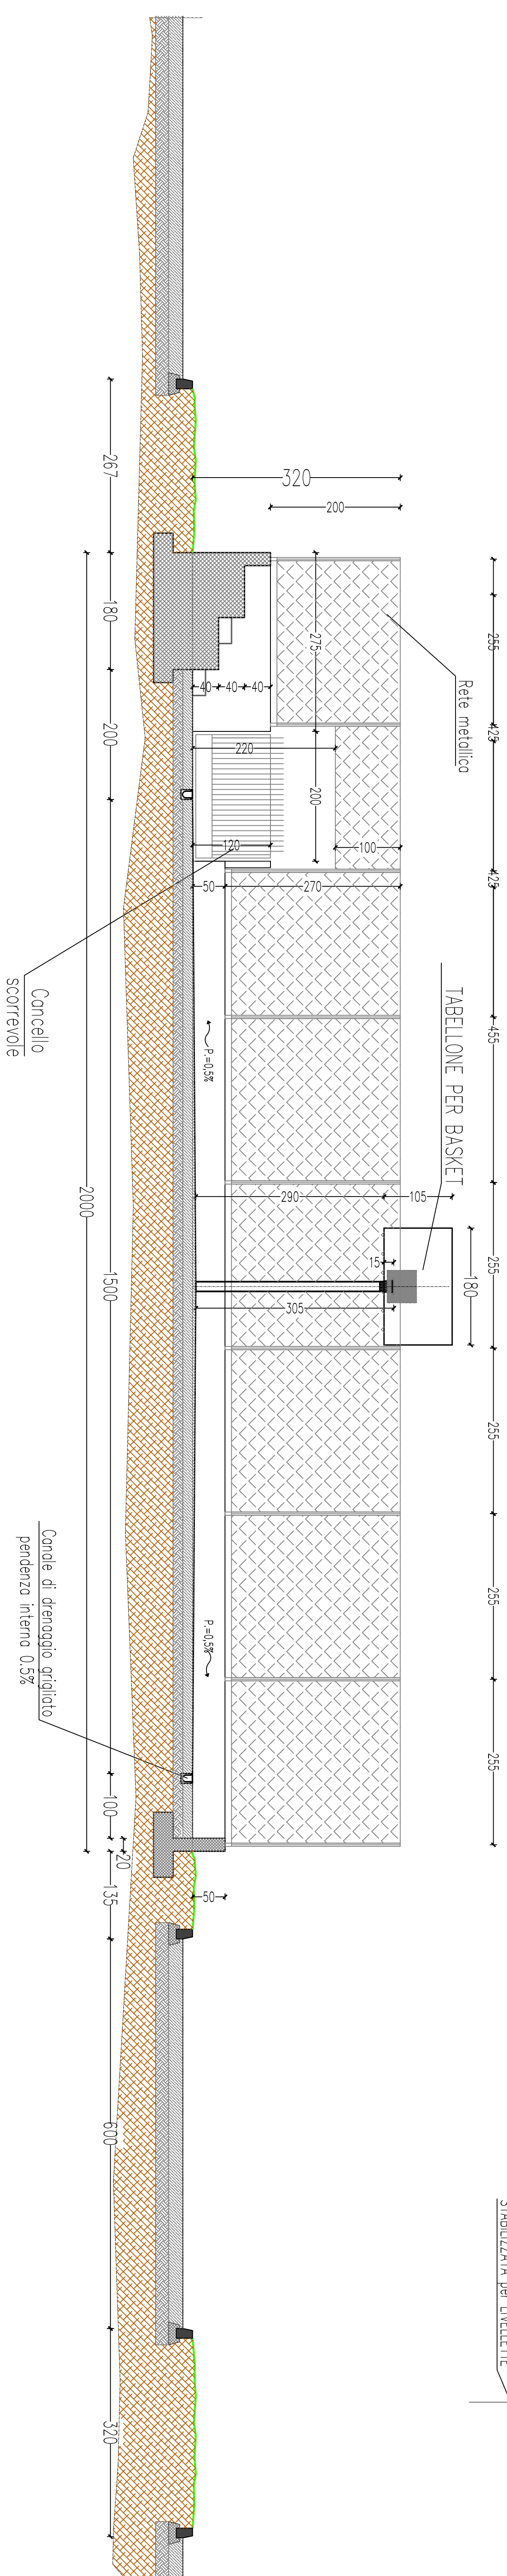

SEZIONE TIPO PERCORSI PEDONALI

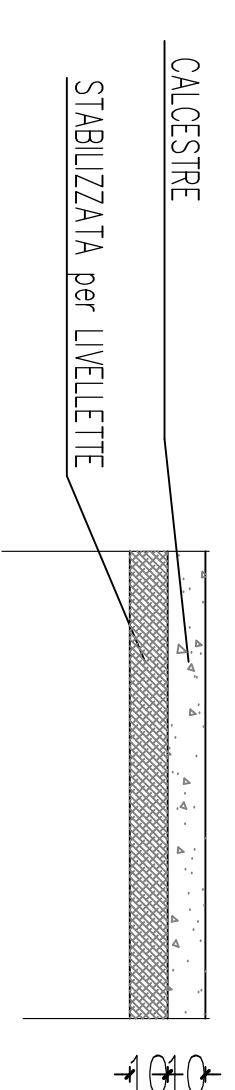

OPERE A COMPENSAZIONE

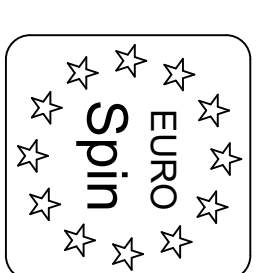

**PROGETTO
INSEDIAMENTO COMMERCIALE
LUNGO (VA) via Turati n. 106
PERMESSO DI COSTRUIRE CONVENZIONATO
ai sensi dell'art. 28 della legge n. 489/2001 e
art. 10,2 L.R. 12/2003**

AUTORIZZAZIONE PAESAGGISTICA ORDINARIA
art. 146 del D.Lgs. 4/2004

PROGETTISTA
architetto stefania pizzolato
ingegnere paolo pericoli
20143 milano via olona, 21
stefania@studioarchpizzolato
slip.ufficio@gmail.com

**TAVOLA
AREA CAMPO DI BASKET
SEZIONIE DETTAGLI
COSTRUTTIVI**

C05C

DATA	13 agosto 2025
FORMATO	A0
SCALA	1:100 - 1:10

