


PLANIMETRIA DELLE OPERE IN PROGETTO

SCALA 1:1000
SU ORTOFOTO DA RILIEVO 2024




PLANIMETRIA RIQUADRO N°1

SCALA 1:500

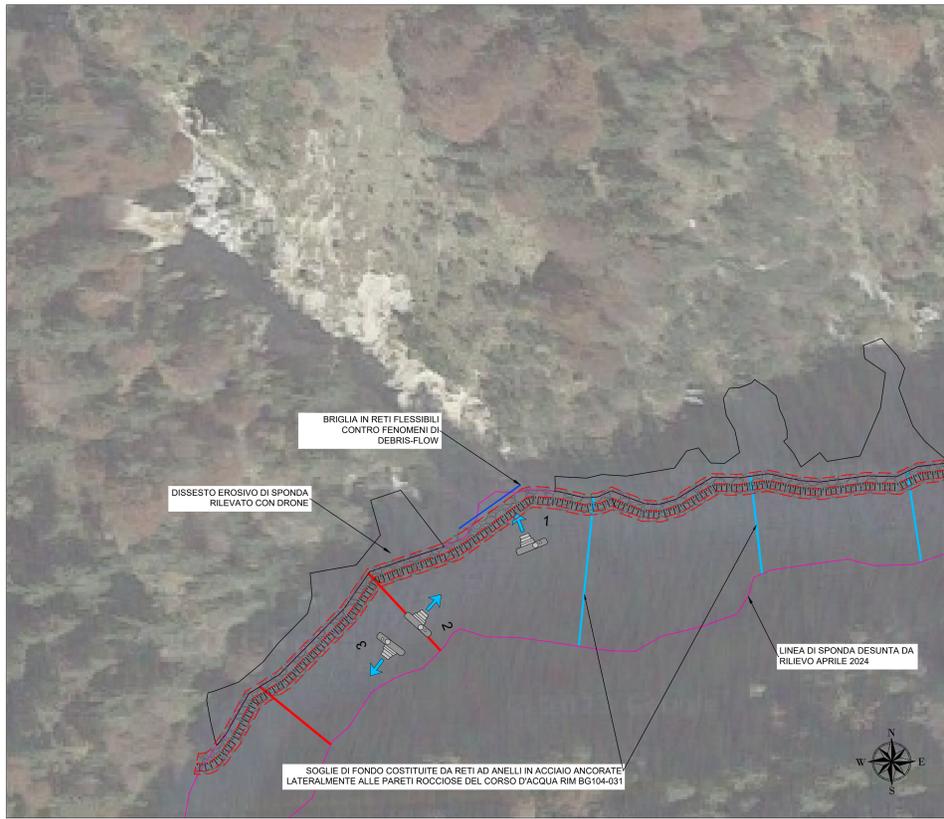


PLANIMETRIA RIQUADRO N°2

SCALA 1:500

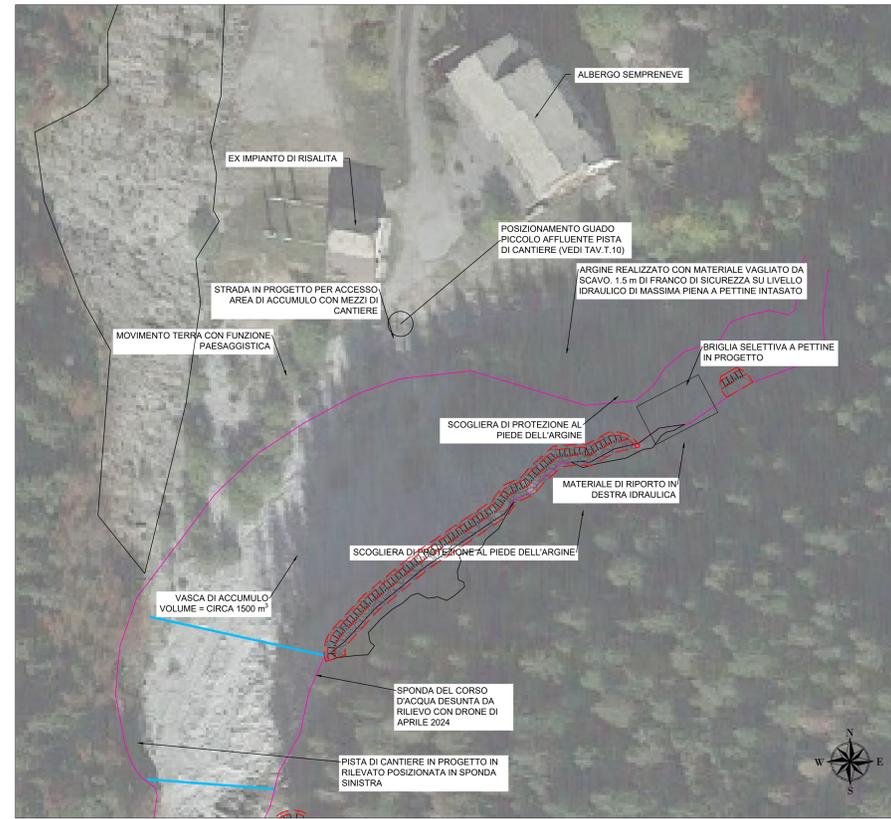

LEGENDA PLANIMETRIA

- ARGINE IN PROGETTO
- MOVIMENTO TERRA CON FUNZIONE PAESAGGISTICA
- PISTA DI CANTIERE
- AREA DI ACCUMULO
- SCARPATE ARGINI
- SCOGLIERE DI CORAZZAMENTO AL PIEDE DEI VERSANTI IN EROSIONE
- SUPERFICI IN CONDIZIONE DI DISSESTO EROSIIVO RILEVATE
- LINEA DI SPONDA DESUNTA DA RILIEVO CON DRONE DELL'APRILE 2024
- BRIGLIA SELETTIVA IN PROGETTO
- SOGLIE DI FONDO COSTITUTE DA RETI AD ANELLI IN ACCIAIO ANCORATE LATERALMENTE ALLE PARETI ROCCIOSE DEL CORSO D'ACQUA
- BRIGLIA ANTI DEBRIS FLOW SU AFFLUENTE RIM BG104-033
- SOGLIE DI FONDO DALLA PERIZIA

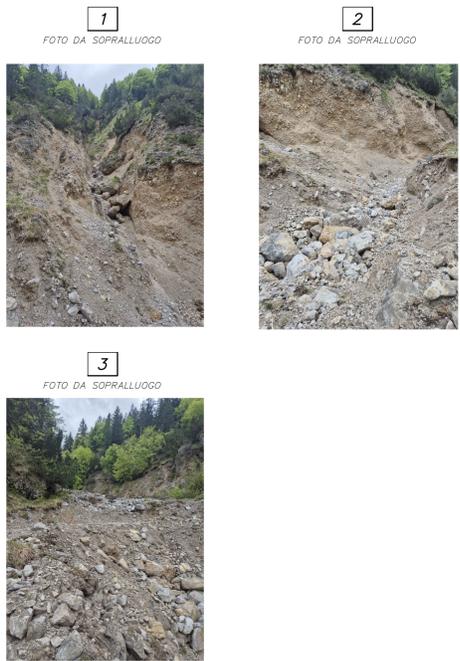

COMUNE DI ARDESIO PROV. DI BERGAMO REGIONE LOMBARDA DIPARTIMENTO PROTEZIONE CIVILE
INTERVENTI REGIMAZIONE IDRAULICA RIM N° BG104-031 IN LOCALITA' VALCANALE (VAGHETTO E VIA PIA SPIS), PNRR M2C4 INVESTIMENTO 2.1.B.
 PERIZIA DI VARIANTE CUP: I78H20000260001 Finanziato dall'Unione europea NextGenerationEU

APPALTATORE:
 M.CO.srl Mussoneli (CL)
 53074 MUSSONELI (CL) - Via Isarone da Vico 97
 Tel. 04 34 99 55 55 - Fax 04 34 99 44 08
 E-MAIL: amministrazione@micosrl.it
 www.micosrl.it

STAZIONE APPALTANTE:
 Comune di Ardesio (BG)

RESPONSABILE UNICO DEL PROCEDIMENTO:
 Ing. Paolo Rossi

UFFICIO DI DIREZIONE LAVORI:

DIREZIONE LAVORI E CSE: ALTENE <small>INGEGNERI ASSOCIATI</small>	ASPETTI PAESAGGISTICI: studio Giba Giba	ASPETTI GEOLOGICI: GG	ASPETTI FORESTALI: dbh
---	---	---------------------------------	----------------------------------

STUDIO ALTENE INGEGNERI ASSOCIATI
 20127 MILANO - Via Savonarola, 11/B 1°-4°
 Tel. 02 40 47101-7 Fax 02 20 20 2738 E-MAIL: info@alteneingegneri.it www.alteneingegneri.it

STUDIO GIBA GIBA
 20129 MILANO - Via Savonarola, 11/B 1°-4°
 Tel. 02 40 47101-7 Fax 02 20 20 2738 E-MAIL: info@studiogibagiba.it www.studiogibagiba.it

GG
 24020 CARONNO (LC) - Via S. Felice, 14
 Tel. 0362 348033 Fax 0362 348034
info@studiogibagiba.it www.studiogibagiba.it

dbh
 24020 CARONNO (LC) - Via S. Felice, 14
 Tel. 0362 348033 Fax 0362 348034
info@studiogibagiba.it www.studiogibagiba.it

DOTT. FORESTALE Stefano Enfissi
 Via Profeti Cervi, 27
 24021 ALBERO (BG)

Ing. Giuseppe Fiorente Arch. Maddalena Gioia Giba Dott. Geol. Marantonia Ferracin Dott. Forestale Stefano Enfissi

TITOLO						
Planimetria opere in progetto con modifiche introdotte dalla perizia						
REDAZIONE	A. SHARIFI					
VERIFICA	G. MORICALE					
APPROVAZIONE	G. MORICALE					
Revisori	N°	Descrizione	Eseguito da	Data		
	0	PRIMA EMISSIONE	ALTENE	GIUGNO 2023		
Numero elaborato	TITOLO	COMPONENTE	COMESSE	DOCUMENTO	NUMERO	SCALA
	PV.02	14-23	176-01	DI	T.01	VARIE