

TABELLA RIASSUNTIVA

SOGLIE DI FONDO IN RETE ANTI DEBRIS FLOW


CODICE IDENTIFICATIVO SOGLIA DI FONDO	LUNGHEZZA SUPERIORE RETE (m)	LUNGHEZZA RETE PIEDE (m)	ALTEZZA (m)	SUOERFICE (mq)	SEZIONE TIPOLOGICA DI RIFERIMENTO	NUMERO MONTANTI	NUMERO ANCORAGGI SPONDA DESTRA	LUNGHEZZA ANCHORAGGI SPONDA DESTRA (m)	NUMERO ANCORAGGI SPONDA SINISTRA	LUNGHEZZA ANCHORAGGI SPONDA SINISTRA (m)
R0.1	15.46	13.87	3	44.05	B	1	6	10	6	10
R0.2	20.59	18.96	3	59.1	C	2	6	10	6	10

SEZIONI TRASVERSALI

SCALA 1:200

SOGLIE DI FONDO IN RETE ANTI DEBRIS FLOW


ASSE ALVEO PRINCIPALE
Sezione 9
Progressiva: 0+386.80
Scala: 1:200
Quota di Riferimento: 1350.00

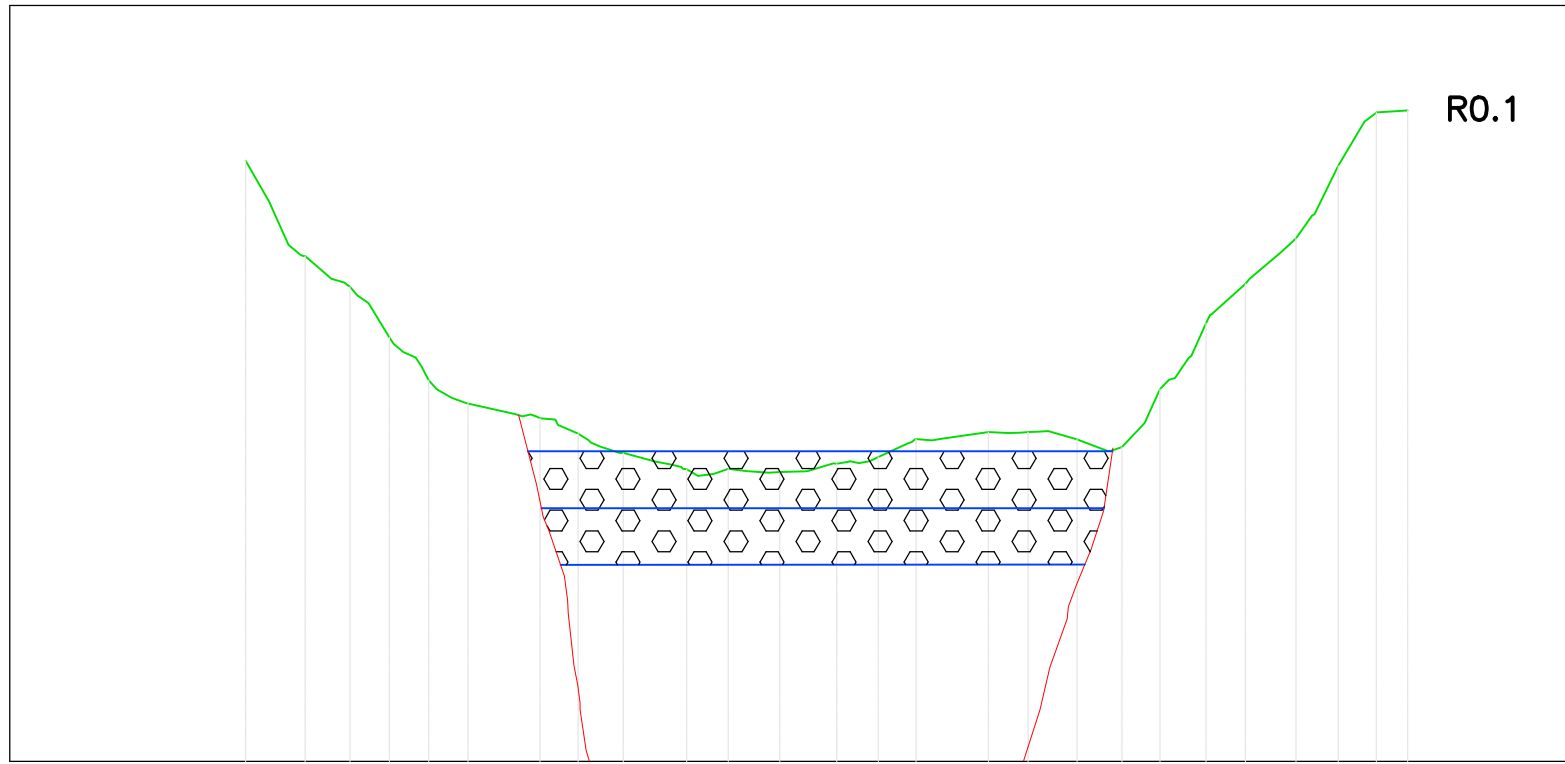

QUOTE TERRENO	1383.89	1384.21	1384.46	1384.71	1384.97	1385.22	1385.47
---------------	---------	---------	---------	---------	---------	---------	---------

PROGRESSIVE TERRENO	-10.21	-10.08	-9.97	-9.87	-9.77	-9.67	-9.57
---------------------	--------	--------	-------	-------	-------	-------	-------

ASSE ALVEO PRINCIPALE
Sezione 11
Progressiva: 0+416.82
Scala: 1:200
Quota di Riferimento: 1340.00

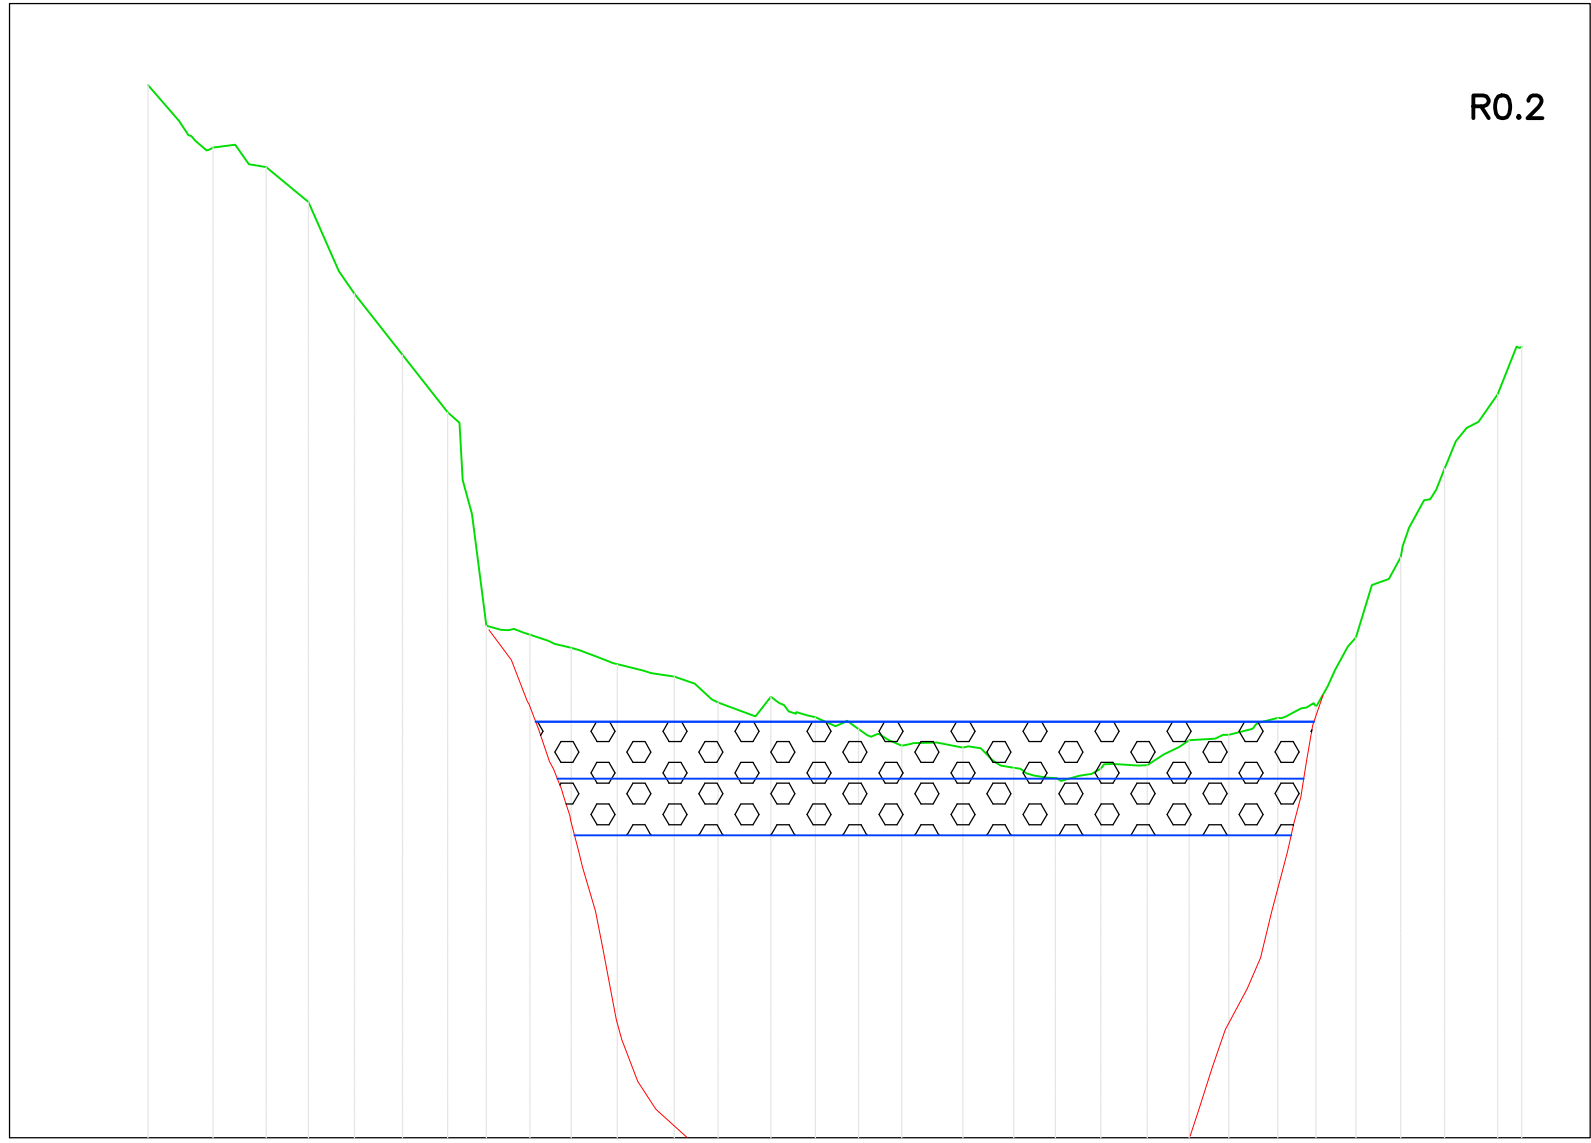


QUOTE TERRENO	1387.84	1388.07	1388.91	1389.29	1390.81	1392.52	1393.70
---------------	---------	---------	---------	---------	---------	---------	---------

PROGRESSIVE TERRENO	-10.79	-10.67	-10.55	-10.49	-10.39	-10.29	-10.14
---------------------	--------	--------	--------	--------	--------	--------	--------

PLANIMETRIA INQUADRAMENTO

SCALA 1:5000

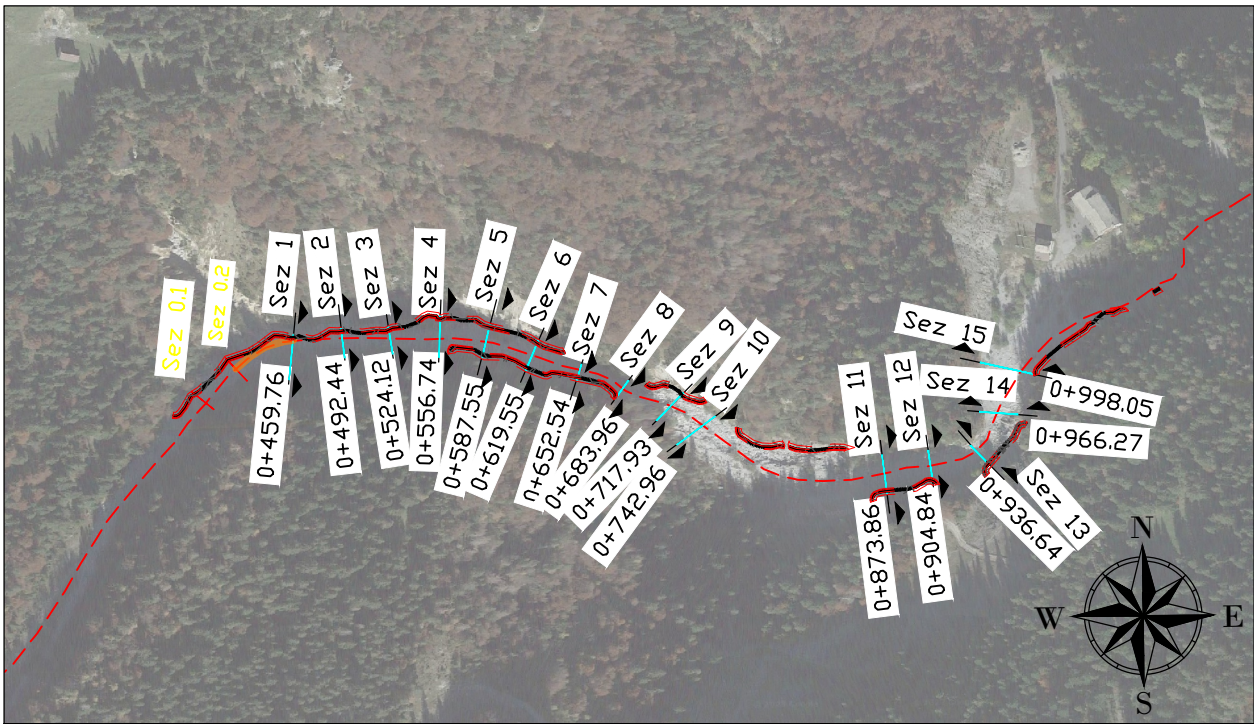

LEGENDA

	SOGLIA DI FONDO IN RETE ANTI DEBRIS FLOW
	FUNI DI SUPPORTO SOGLIA DI FONDO IN RETE ANTI DEBRIS FLOW
	SEZIONE DEL TERRENO DA RILIEVO
	POSIZIONE SUBSTRATO ROCCIOSO DETERMINATA O PRESUNTA DA TRINCEE GEOGNOSTICHE
	ASSETTO FINALE A SEGUITO DI RIMODELLAZIONE LOCALE DELLA SUPERFICIE DEL TERRENO DOPO AVER INSTALLATO LA SOGLIA

COMUNE DI ARDESIO

PROV. DI BERGAMO

REGIONE LOMBARDIA

DIPARTIMENTO PROTEZIONE CIVILE

INTERVENTI REGIMAZIONE IDRAULICA RIM N° BG104-031 IN LOCALITA' VALCANALE (VAGHETTO E VIA PIA SPISS), PNRR M2C4 INVESTIMENTO 2.1.B.

PERIZIA DI VARIANTE

CUP: I78H20000260001

Finanziato dall'Unione europea

NextGenerationEU

APPALTATORE:
MI.CO.srl Mussomeli (CL)
93014 MUSSOMELI (CL) – Via Leonardo Da Vinci, 57
Tel. 09.34.99.10.83–Fax 09.34.99.44.08
E-Mail: amministrazione@micorsrl.eu
www.micorsrl.eu

STAZIONE APPALTANTE:
Comune di Ardesio (BG)

RESPONSABILE UNICO DEL PROCEDIMENTO:
Ing. Paola Rossi

DIREZIONE LAVORI E CSE:

STUDIO ALTENE INGEGNERI ASSOCIATI
20127 MILANO – Via Dolomiti, 11/B Tel. 02.49.47.10.67–Fax 02.39.29.27.58 E-Mail: info@alteneingegneria.it www.alteneingegneria.it

ASPETTI PAESAGGISTICI:

STUDIO GIOIA GIBELLI
Via Senato, 45
20121 Milano Tel. 39 02 799386
gibelli.5725@com.it www.gioia-gibelli.it

ASPETTI GEOLOGICI:

GEOL. MARIANTONIA FERRACIN
Via Bocchetta, 14
24102 Gordellino Tel. 3496039446
info@atoshstudio.com www.atoshstudio.com

ASPETTI FORESTALI:
DOTT. FORESTALE Stefano Enfissi
Via Fratelli Cervi, 27
24021 Albino (BG)

Ing. Giuseppe Floreale

Arch. Maddalena Gioia Gibelli

Dott. Geol. Mariantonia Ferracin

Dott. Forestale Stefano Enfissi

TITOLO

Soglie di fondo della perizia – Sezioni trasversali

REDAZIONE	A. SHARIFI			
VERIFICA	G. MORREALE			
APPROVAZIONE	G. FLOREALE			
Revisions	N°	Descrizione	Eseguita da	Data
	0	Prima emissione	ALTENE	Giugno 2025

Numero elaborato	TIPOLOGIA	COMMITTENTE	COMMESSA	DOCUMENTO	NUMERO	SCALA
	PV.02	14-23	176-01	DI	T.02.02.02	VARIE