


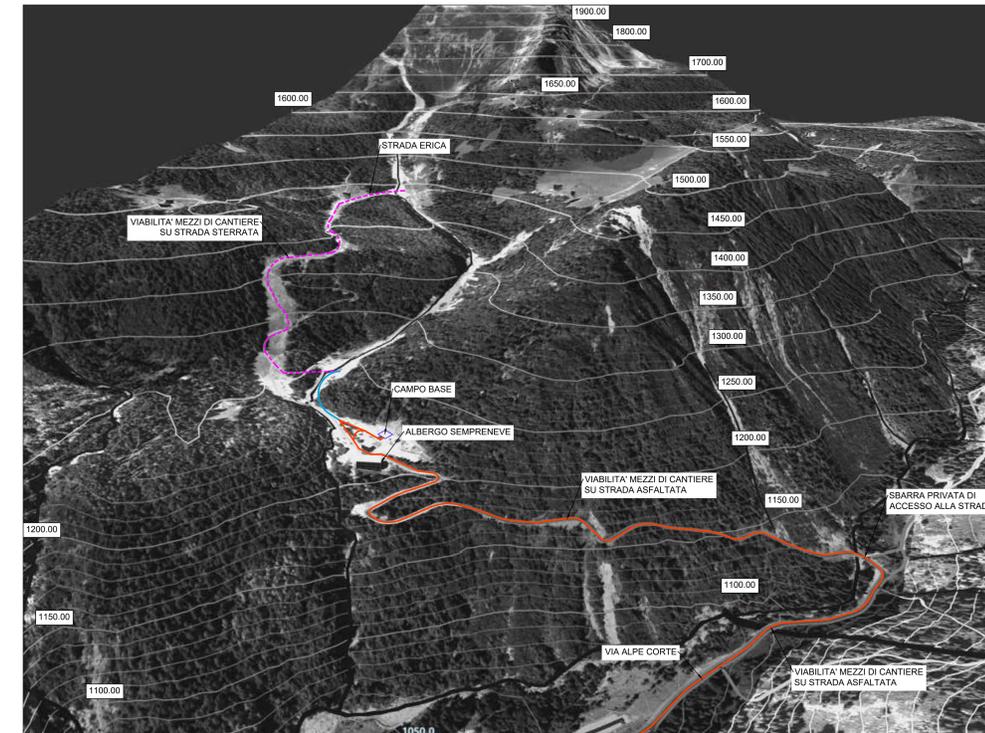

MODELLO 3D FOTO N°3

VISTA DA VALLE VERSO MONTE




LEGENDA PLANIMETRIA

PIANTA DI DETTAGLIO CAMPO BASE

SCALA 1:200

RIQUADRO N°1

- VIABILITA' MEZZI DI CANTIERE SU STRADA ASFALTATA
- VIABILITA' MEZZI DI CANTIERE SU STRADA STERRATA
- VIABILITA' MEZZI DI CANTIERE SU PISTA DI CANTIERE
- LINEA DI SPONDA DESUNTA DA RILIEVO CON DRONE DELL'APRILE 2024
- DIREZIONE MEZZI DI CANTIERE SU STRADA ASFALTATA
- DIREZIONE MEZZI DI CANTIERE IN ALVEO
- DIREZIONE MEZZI DI CANTIERE SU PISTA DI CANTIERE E STRADA STERRATA
- POSIZIONAMENTO CAMPO BASE

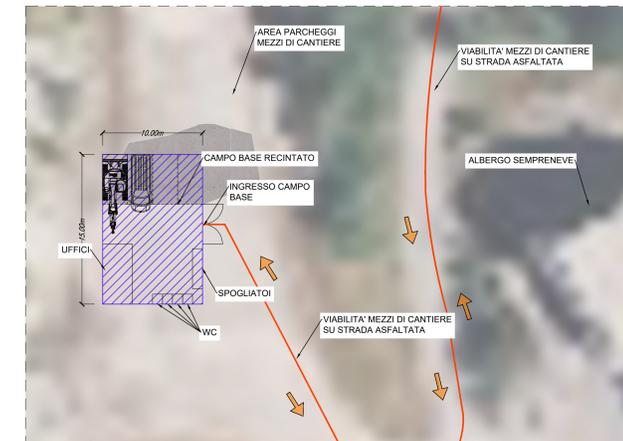

STREET VIEW FOTO N°1



STREET VIEW FOTO N°2



**INTERVENTI REGIMAZIONE IDRAULICA RIM N° BG104-031 IN LOCALITA' VALCANALE (VAGHETTO E VIA PIA SPISS), PNRR M2C4 INVESTIMENTO 2.1.B.**

PERIZIA DI VARIANTE CUP: I78H20000260001

APPALTATORE: MICO srl Musumeli (CL)

STAZIONE APPALTANTE: Comune di Ardesio (BG)

RESPONSABILE UNICO DEL PROCEDIMENTO: Ing. Paolo Rossi

UFFICIO DI DIREZIONE LAVORI:

DIREZIONE LAVORI E CSE:	ASPETTI PAESAGGISTICI:	ASPETTI GEOLOGICI:	ASPETTI FORESTALI:
<b>ALTENE</b>	<b>studio Citta Gibelli</b>	<b>GG</b>	<b>dbh</b>

TITOLO						
VIABILITA' DI CANTIERE E CAMPO BASE						
REDAZIONE	A. SHARIFI					
VERIFICA	G. MORICALE					
APPROVAZIONE	G. FLOREALE					
Revisori	N°	Descrizione	Eseguito da	Data		
	0	PRIMA EMISSIONE	ALTENE	GIUGNO 2023		
Numero elaborato	TITOLO	COMPONENTE	COMESITA	DOCUMENTO	NUMERO	SCALA
	PV.02	14-23	176-01	DI	T.06	VARIE