



PLANIMETRIA DELLE OPERE IN PROGETTO

SCALA 1:1000
SU BASE CATASTALE

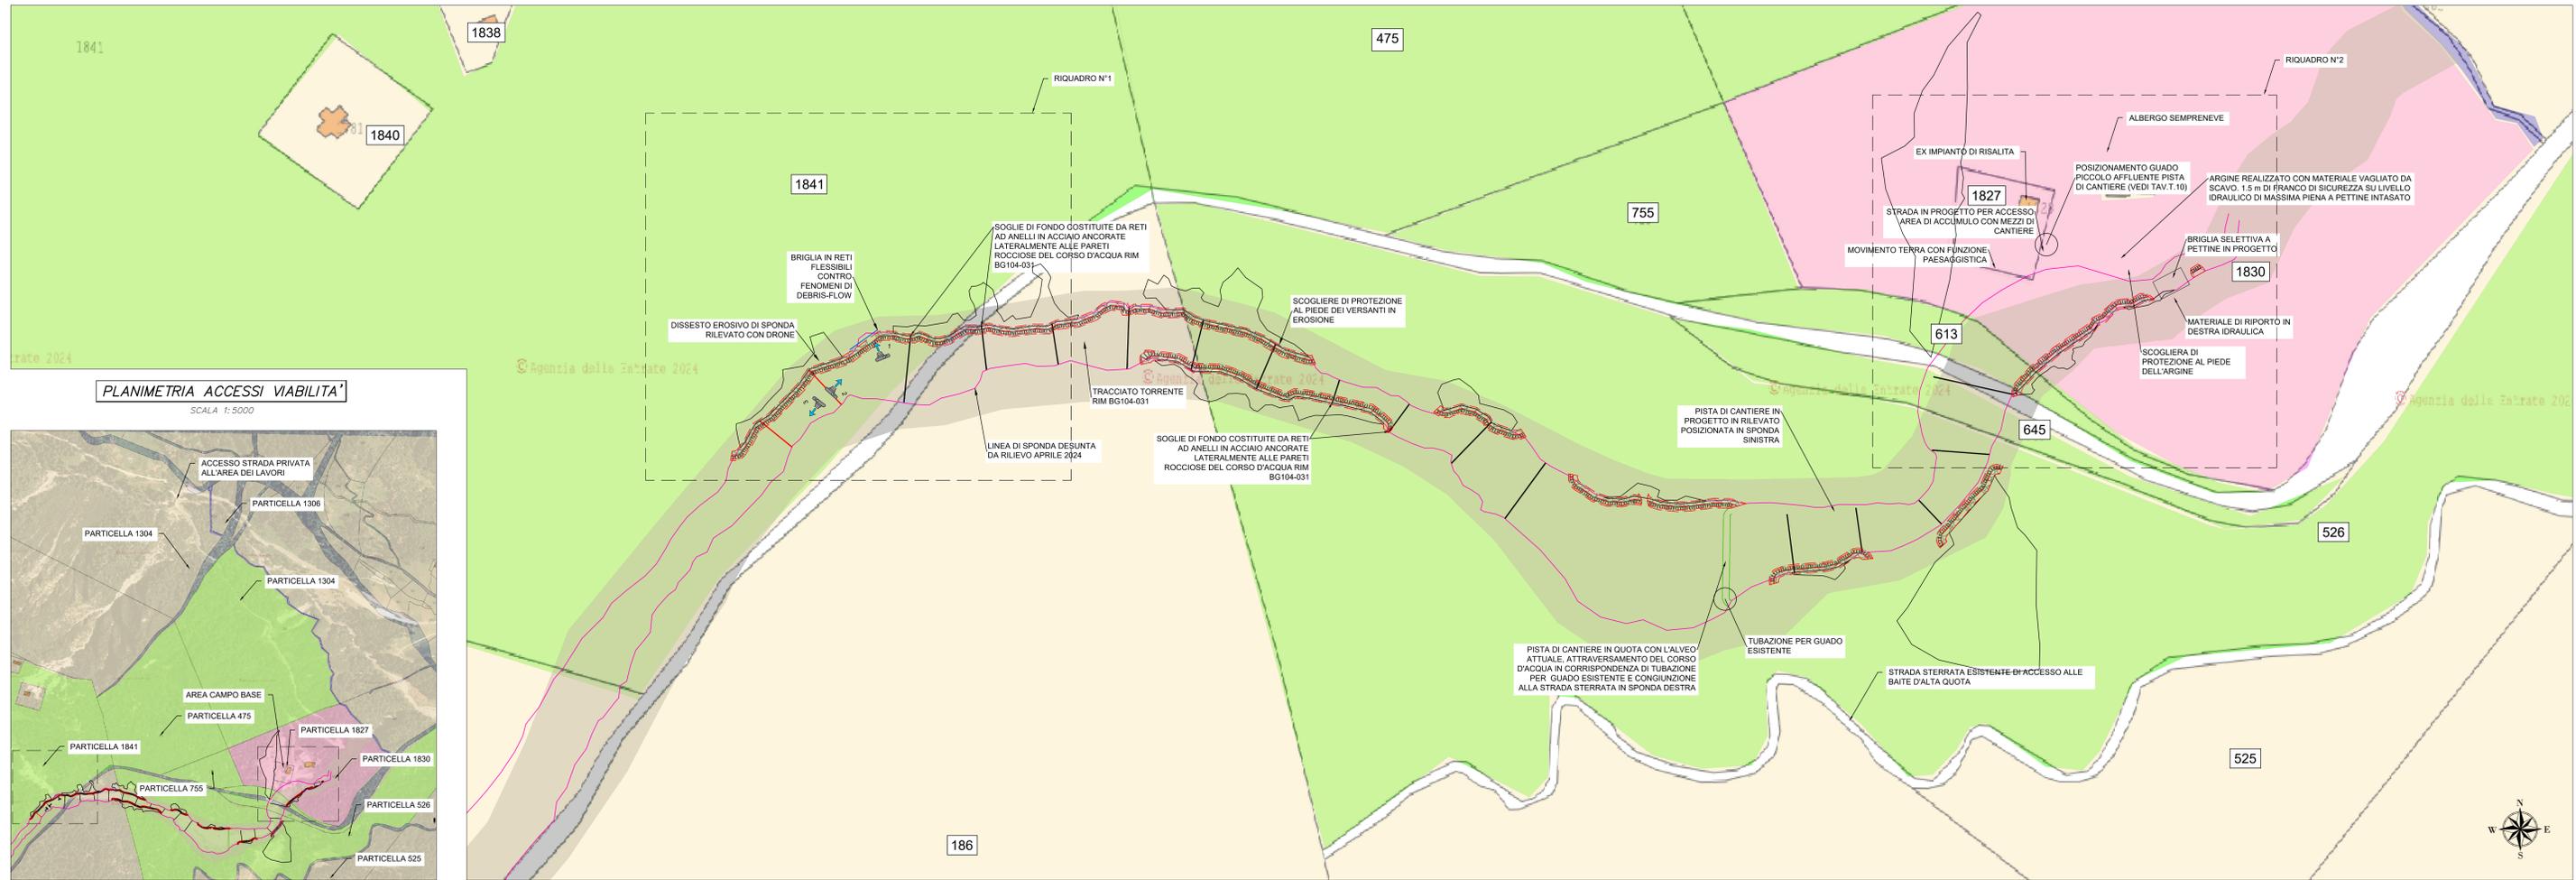


PLANIMETRIA ACCESSI VIABILITA'

SCALA 1:5000

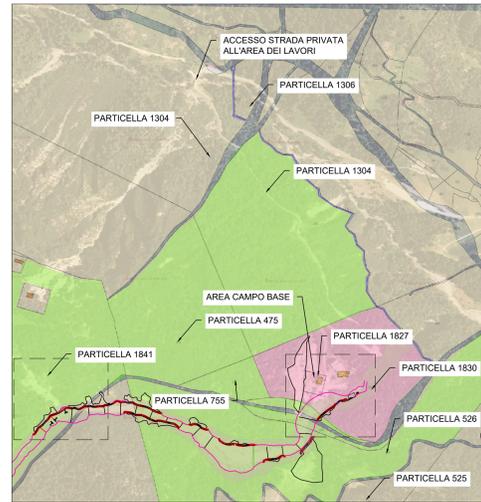


PLANIMETRIA RIQUADRO N°1

SCALA 1:500

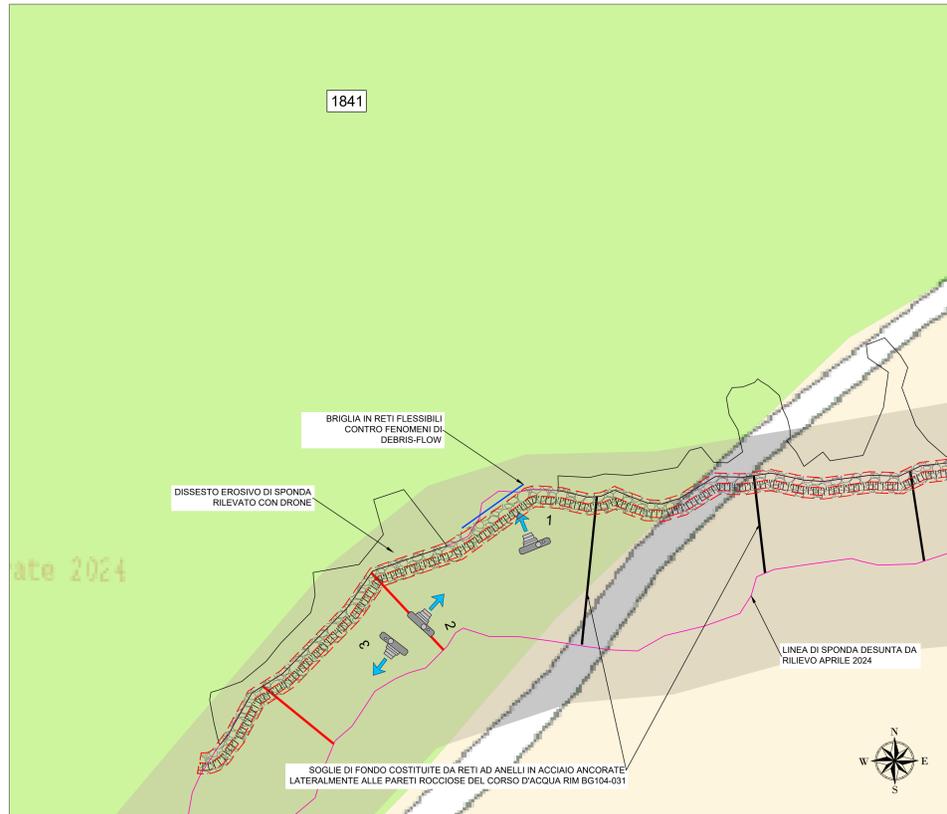

PLANIMETRIA RIQUADRO N°2

SCALA 1:500

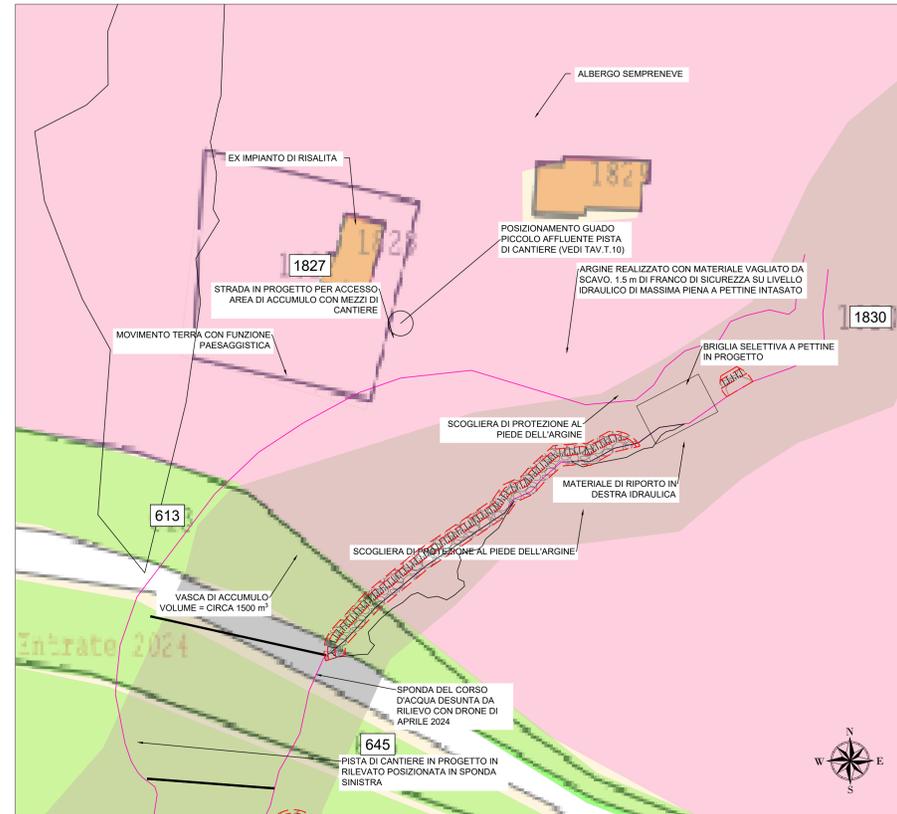

LEGENDA PLANIMETRIA

- ARGINE IN PROGETTO
- MOVIMENTO TERRA CON FUNZIONE PAESAGGISTICA
- PISTA DI CANTIERE
- AREA DI ACCUMULO
- SCARPATE ARGINI
- SCOGLIERE DI CORAZZAMENTO AL PIEDE DEI VERSANTI IN EROSIONE
- SUPERFICI IN CONDIZIONE DI DISSESTO EROSIONE RILEVATE
- LINEA DI SPONDA DESUNTA DA RILIEVO CON DRONE DELL'APRILE 2024
- BRIGLIA SELETTIVA IN PROGETTO
- SOGLIE DI FONDO COSTITUITE DA RETI AD ANELLI IN ACCIAIO ANCORATE LATERALMENTE ALLE PARETI ROCCIOSE DEL CORSO D'ACQUA
- BRIGLIA ANTI DEBRIS FLOW SU AFFLUENTE RIM BG104-033

LEGENDA CATASTO

- FABBRICATI
- PARTICELLE
- MAPPALE DI PROPRIETA' DEL PARCO DELLE GROBIE BERGAMASCHE
- MAPPALE DI PROPRIETA' DELLA SOCIETA' MIRALAGO ENERGIA SRL
- MAPPALE DI PROPRIETA' DEL PARCO DELLE GROBIE BERGAMASCHE MA CHE RISULTANO DA VISURA CATASTALE CON DESCRIZIONE QUALITA' ENTE URBANO
- AREA DI PROPRIETA' DEMANIALE, ALVEO FLUVIALE E FASCIA DI RISPETTO DI 10 METRI DALLE SPONDE
- ID

TUTTI I MAPPALE INTERESSATI DALLE OPERE SONO RIFERITI AL FOGLIO CATASTALE N° 3

N.B. LA MAPPA CATASTALE PRESENTA EVIDENTI DIFFORMITA' RISPETTO ALLO STATO DEI LUOGHI. LE AREE DI INTERVENTO RELATIVE ALL'ALVEO DEL CORSO D'ACQUA E ALLE SUE SPONDE RICADONO IN OGNI CASO IN AREE DI PERTINENZA DEMANIALE, SENZA PERCIO' IMPLICARE LA NECESSITA' DI ESPROPRIO.
PER GLI INTERVENTI SITUATI ESTERNAMENTE ALL'ALVEO SI RIMANDA ALL'ELABORATO DI PROGETTO "R.14 - PIANO PARTICELLARE DI ESPROPRIO"



COMUNE DI ARDESIO PROV. DI BERGAMO REGIONE LOMBARDA DIPARTIMENTO PROTEZIONE CIVILE
INTERVENTI REGIMAZIONE IDRAULICA RIM N° BG104-031 IN LOCALITA' VALCANALE (VAGHETTO E VIA PIA SPISS), PNRR M2C4 INVESTIMENTO 2.1.B.
PERIZIA DI VARIANTE
CUP: I78H20000260001

APPALTATORE:
MICO srl Mussomeli (CL)
33044 MUSSOMELI (CL) - Via Leonardo da Vinci, 57
Tel. 0934 991533-Fax 0934 991418
E-MAIL: mico@micocorp.it
www.micocorp.it

STAZIONE APPALTANTE:
Comune di Ardesio (BG)

RESPONSABILE UNICO DEL PROCEDIMENTO:
Ing. Paolo Rossi

UFFICIO DI DIREZIONE LAVORI:
DIREZIONE LAVORI E CSE: **ALTENE** **INGEGNERI ASSOCIATI**
20132 MILANO - Via Savona, 11/9 Tel. 02 48 41 01 01 Fax 02 23 23 23 28 E-Mail: info@alteneingegneri.it www.alteneingegneri.it
Ing. Giuseppe Floreale

ASPETTI PAESAGGISTICI: **GG** **studio Giga Gabbiani**
20132 MILANO - Via Savona, 11/9 Tel. 02 48 41 01 01 Fax 02 23 23 23 28 E-Mail: giga@studiogiga.com www.studiogiga.com
Arch. Maddaleno Gioia Gabbiani

ASPETTI GEOLOGICI: **dbh** **GG** **GG**
GGZ. MARANTONA FERRARINI Via Broletto, 14 24020 CORTONA Tel. 348033446 info@marantona.com www.marantona.com
DOTT. FORESTALE Stefano Erfasi Via Profeti Cav. 27 24021 ALBERO (BG)

ASPETTI FORESTALI:
DOTT. FORESTALE Stefano Erfasi

TITOLO			
PLANIMETRIA DI OCCUPAZIONE CATASTALE			
REDAZIONE	A. SHARPI		
VERIFICA	G. MORICALE		
APPROVAZIONE	G. FLOREALE		
Revisori	N°	Descrizione	Eseguito da
	0	Prima emissione	ALTENE
			Giugno 2025
Numero elaborato	TITOLO	COMPONENTE	COMUNICAZIONE
	PV.02	14-23	176-01
			DI
			T.07
			SCALA
			VARIE