

PLANIMETRIA POSIZIONAMENTO OPERE IN PROGETTO

SCALA 1:1000
PROTEZIONE AL PIEDE DEI VERSANTI IN EROSIONE E VIABILITA'

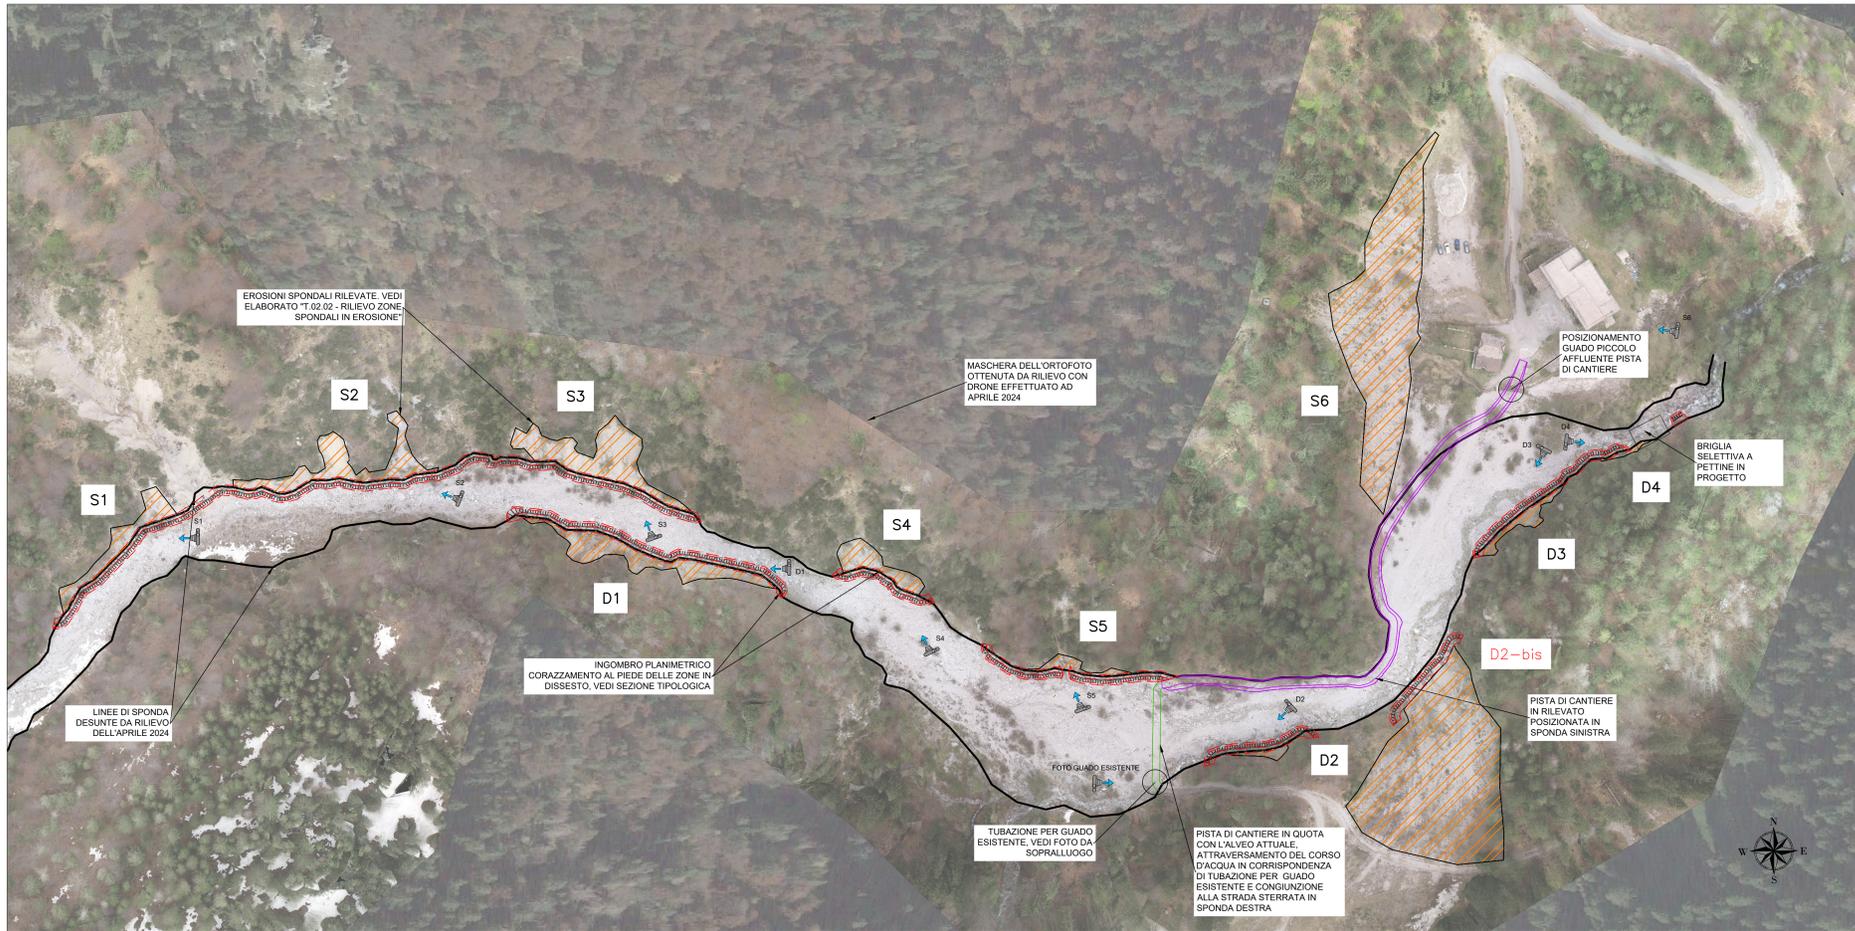


TABELLA RIASSUNTIVA

LUNGHEZZA RIVESTIMENTO AL PIEDE DELLE EROSIONI SPONDALE

SPONDA	NUMERAZIONE DA MONTE	CODICE IDENTIFICATIVO SUPERFICIE EROSIONE	LUNGHEZZA MISURATA AL PIEDE DEL VERSANTE IN EROSIONE (m)	LUNGHEZZA RIVESTITA AL PIEDE (m)	LUNGHEZZA PROTETTA A MONTE (m)	LUNGHEZZA PROTETTA A VALLE (m)	LUNGHEZZA TOTALE PROTETTA DA SCOGLIERA (m)
SINISTRA	1	S1	63	63	7	15	85
SINISTRA	2	S2	85	85	23	26	134
SINISTRA	3	S3	68	68	17	4	89
SINISTRA	4	S4	34	34	4	7	45
SINISTRA	5	S5	46	46	19	17	82
SINISTRA	6	S6	157	0	0	0	0
DESTRA	1	D1	105	105	10	5	120
DESTRA	2	D2	27	27	7	3	37
DESTRA	3	D3	48	48	2	7	57
DESTRA	4	D4	25	14	7	1	22

TABELLA RIASSUNTIVA

LUNGHEZZA RIVESTIMENTO AL PIEDE DELLE EROSIONI SPONDALE (PERIZIA 2)

SPONDA	NUMERAZIONE DA MONTE	CODICE IDENTIFICATIVO SUPERFICIE EROSIONE	LUNGHEZZA MISURATA AL PIEDE DEL VERSANTE IN EROSIONE (m)	LUNGHEZZA RIVESTITA AL PIEDE (m)	LUNGHEZZA PROTETTA A MONTE (m)	LUNGHEZZA PROTETTA A VALLE (m)	LUNGHEZZA TOTALE PROTETTA DA SCOGLIERA (m)
DESTRA	2-BIS	D2-bis	32	32	8	5	45

LEGENDA

- SCOGLIERE DI CORAZZAMENTO AL PIEDE DEI VERSANTI IN EROSIONE
- PISTA DI CANTIERE IN RILEVATO, TRATTO ADIACENTE ALLA LINEA DI SPONDA
- PISTA DI CANTIERE IN QUOTA PER ATTRAVERSAMENTO ALVEO
- LINEA DI SPONDA DESUNTA DA RILIEVO CON DRONE DELL'APRILE 2024
- SUPERFICI IN CONDIZIONE DI DISSESTO EROSIONE RILEVATE

D1

FOTO DA SOPRALUOGO



D2

FOTO DA SOPRALUOGO




D3

FOTO DA SOPRALUOGO



S6

RILIEVO DA NUVOLE DI PUNTI

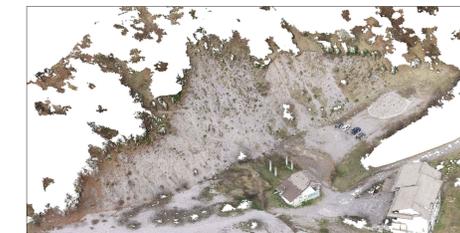

D4

FOTO DA SOPRALUOGO



S1

FOTO DA SOPRALUOGO



S2

FOTO DA SOPRALUOGO



S3

FOTO DA SOPRALUOGO



S4

FOTO DA SOPRALUOGO



S5

FOTO DA SOPRALUOGO




TUBAZIONE GIUOCO ESISTENTE

FOTO DA SOPRALUOGO




PROTEZIONE AL PIEDE DEI VERSANTI

SCALA 1:50
SEZIONE TIPOLOGICA

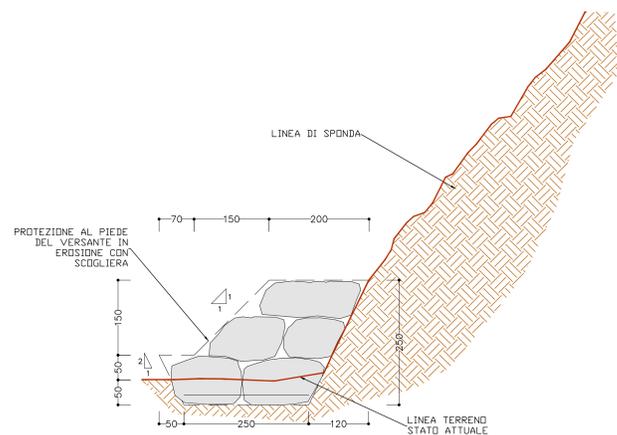


PISTA DI CANTIERE IN RILEVATO

SCALA 1:50
SEZIONE TIPOLOGICA

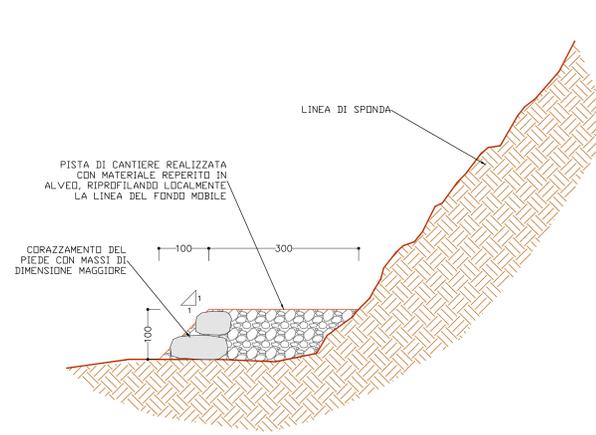

GIUOCO PICCOLO AFFLUENTE PISTA DI CANTIERE

SCALA 1:50
SEZIONE TIPOLOGICA

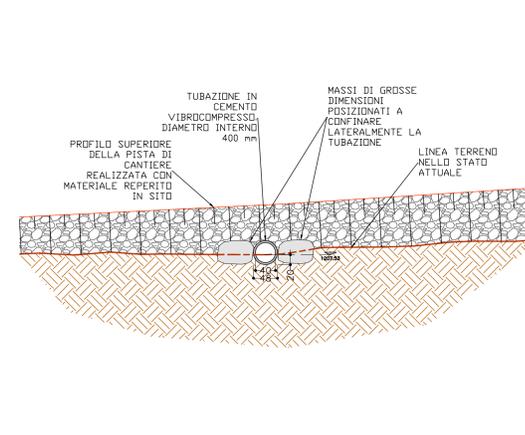

COMUNE DI ARDESIO PROV. DI BERGAMO REGIONE LOMBARDA DIPARTIMENTO PROTEZIONE CIVILE
INTERVENTI REGIMAZIONE IDRAULICA RIM N° BG104-031 IN LOCALITA' VALCANALE (VAGHETTO E VIA PIA SPISS), PNRR M2C4 INVESTIMENTO 2.1.B.
PERIZIA DI VARIANTE CUP: I78H20000260001

APPALTATORE: M.CO.srl Mussomeli (CL)
STAZIONE APPALTANTE: Comune di Ardesio (BG)
M.CO.srl
Responsabile Unico del Procedimento: Ing. Paolo Rossi

UFFICIO DI DIREZIONE LAVORI:
DIREZIONE LAVORI E CSE: ALTENE INGEGNERI ASSOCIATI
ASPETTI PAESAGGISTICI: studio Giga Gabbani
ASPETTI GEOLOGICI: GEL. MARIANTONA FERRACINI
ASPETTI FORESTALI: DOTT. FORESTALE Stefano Enfissi

TITOLO			
SISTEMAZIONE DEI VERSANTI IN EROSIONE E VIABILITA' PLANIMETRIA E SEZIONI TIPOLOGICHE			
REDAZIONE	A. SHARPEI		
VERIFICA	G. MORICALE		
APPROVAZIONE	G. MORICALE		
Revisori	N°	Descrizione	Eseguito da
	0	PRIMA EMISSIONE	ALTENE
			GIUGNO 2025
Numero elaborato	TITOLO	COMPONENTI	COMESSE
	PV.02	14-23	176-01
			DI
			T.04
			SCALA
			VARIE