



A - Aree urbanizzate

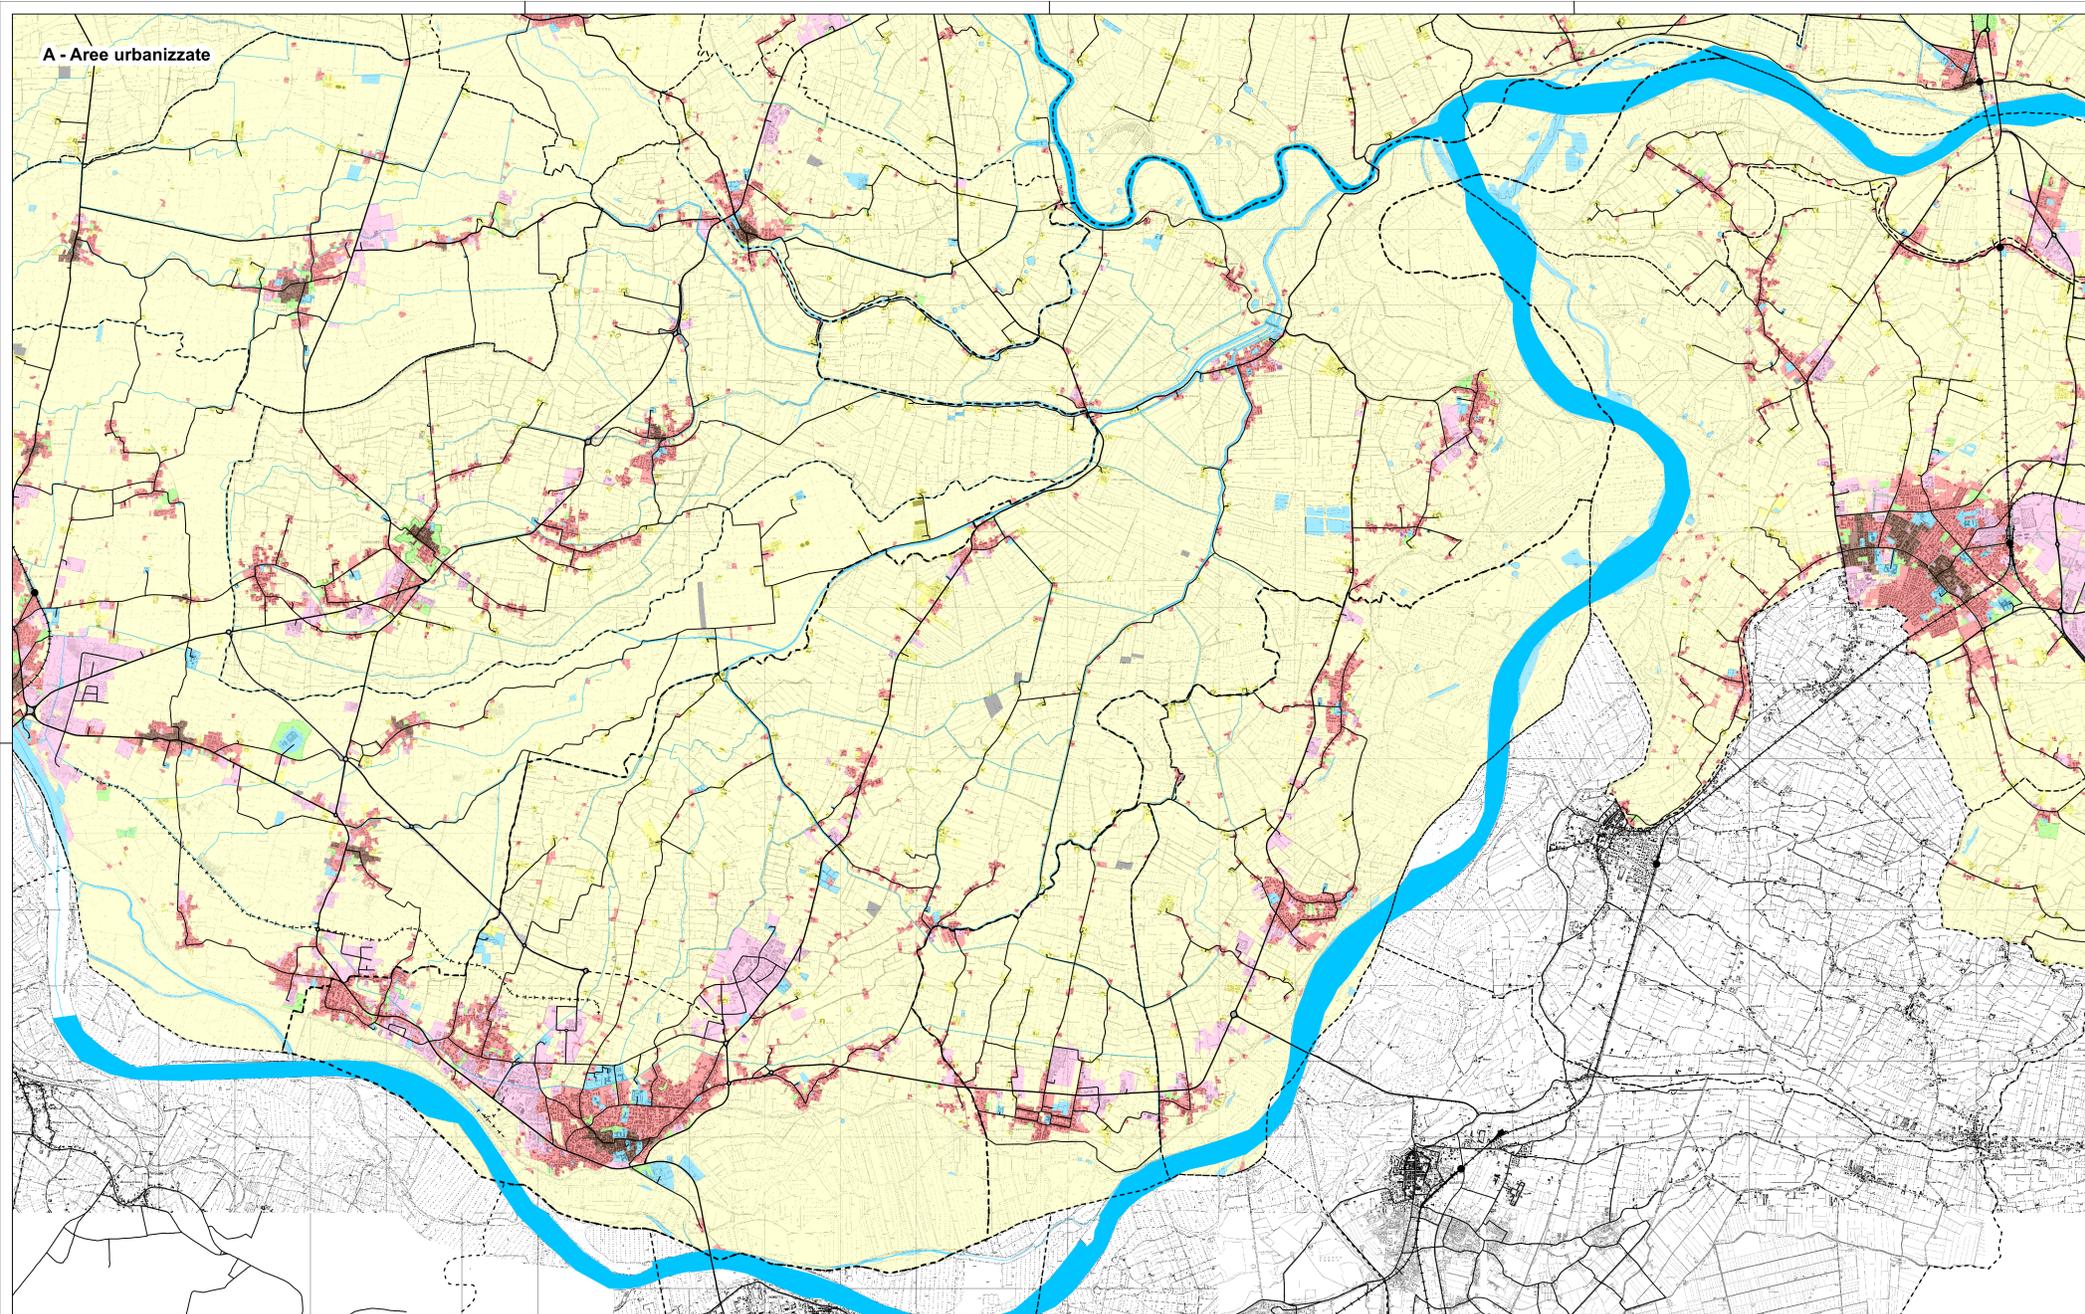

B - Rete ecologica

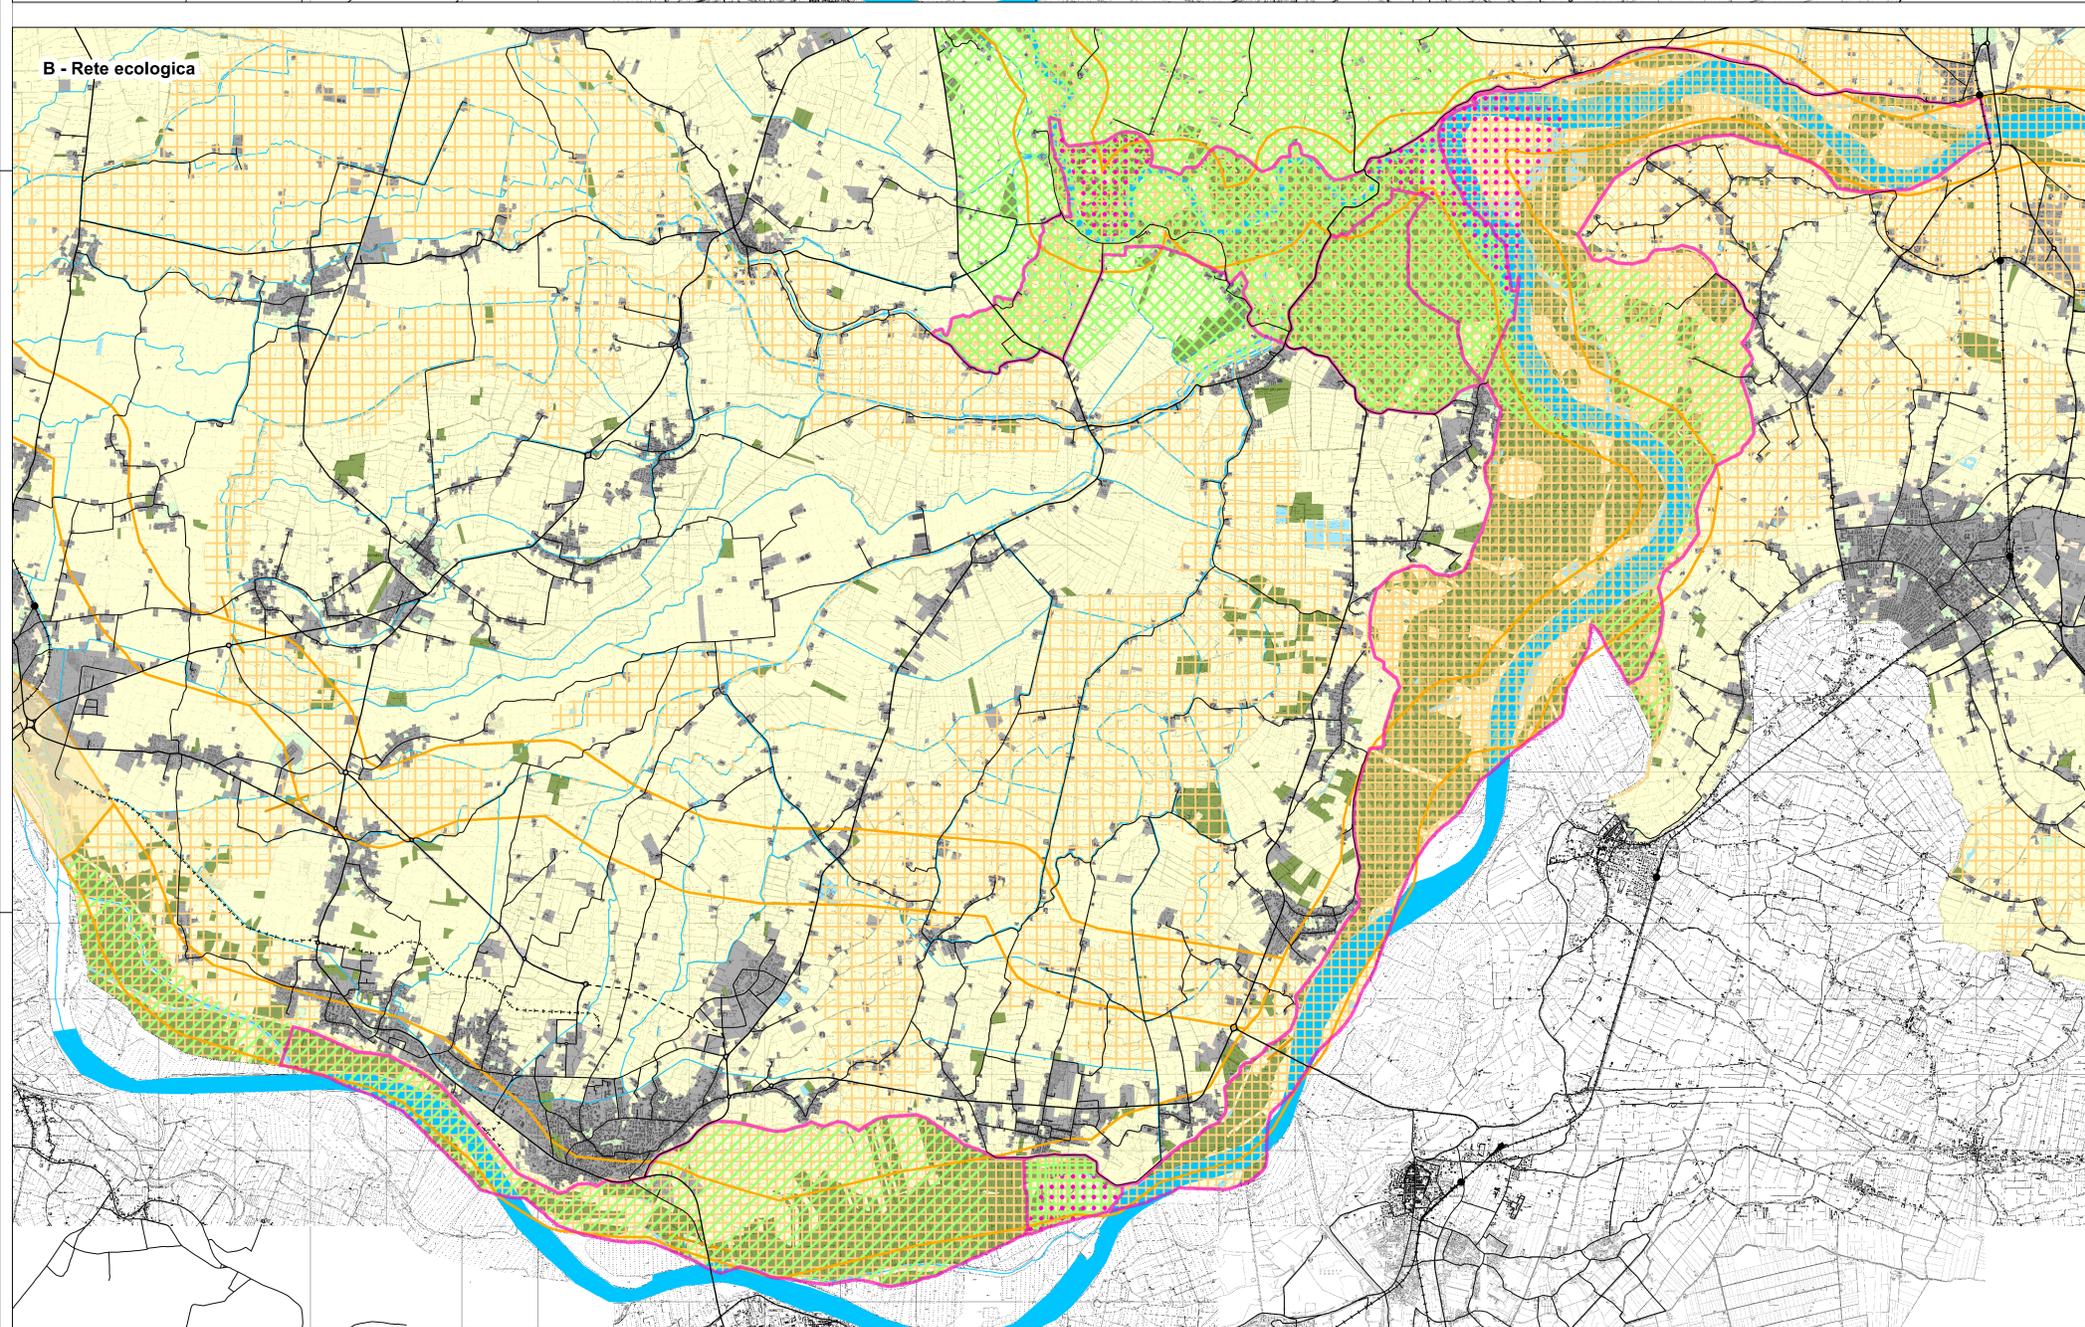

Infrastrutture

- Strade principali
- Strade secondarie
- Strade principali in progetto (PTCP)
- Rete ferroviaria esistente
- Stazioni ferroviarie
- Rete ferroviaria in progetto (PTCP)
- Spazi accessori della mobilità
- Confine comunale di Viadana
- Confini comunali

Fonte: GeoportaleRL, DUSAF6 e PTCP Mantova

Legenda -A-

Aree urbanizzate

- Tessuto residenziale denso e mediamente denso
- Tessuto residenziale discontinuo, rado e sparso
- Insedimenti industriali, artigianali, commerciali
- Aree per servizi pubblici o di interesse pubblico e generale
- Parchi, giardini e parchi divertimento
- Impianti fotovoltaici a terra e cantieri

Aree non urbanizzate

- Insedimenti produttivi agricoli o cascine
- Seminativi, prati e boschi
- Aree degradate non utilizzate e non vegetate

Legenda -B-

Aree urbanizzate

- Tessuto urbanizzato

Aree non urbanizzate

- Parchi, giardini e parchi divertimento
- Seminativo, frutteti, colture floro-vivaistiche, orti familiari, vigneti, prati permanenti, cespuglieti e vegetazione degli argini e dei greti
- Boschi, pioppeti e altre legnose agrarie
- Aree degradate non utilizzate e non vegetate

Fiumi Po e Oglio

Alvei fluviali, corsi d'acqua, canali e bacini idrici

Rete ecologica Regionale (RER)

- Corridoio regionali primari ad alta antropizzazione
- Corridoi regionali primari a bassa o moderata antropizzazione
- Elementi di primo livello della RER
- Elementi di secondo livello della RER
- Gangli della RER
- Varchi della Rete Ecologica Regionale

Aree protette

- Parco regionale dell'Oglio sud
- Riserva regionale "Garzaia di Pomponesco"
- Parco Locale d'Interesse Sovracomunale: 1 - "la Golea e le sue Lanche" 2 - "Parco San Colombano"

Siti di Importanza Comunitaria:

- "Lanca di Cascina Sant'Alberto" IT20B0003
- "Bosco di Focè Oglio" IT20B0001
- "Pomponesco" IT20B0015

Zone di Protezione Speciale

- ZPSIT20B0501 "Viadana, Portiolo, San Benedetto Po e Ostiglia"
- ZPSIT20B0402 "Riserva Regionale Garzaia di Pomponesco"

NB: La rete ecologica provinciale, "corridoio e gangli primari e corridoi verdi secondari", si sovrappone agli "Elementi di 1° e 2° livello della RER"

CITTA' DI VIADANA
Provincia di Mantova

Documento di Piano 2023
Contesto territoriale e reti verdi

DA.01

Scala 1:33.000

14 luglio 2023

Gruppo di lavoro:
Marco Engel con Massimo Bianchi
- COIPAT, Samantha Orosio
Patrizia Penitenti, Laura Broschi

Comune di Viadana:
Dirigente Roberto Diamanti,
Rocco Tenca e Stefano Gozzi