



A - Vincoli monumentali e ambientali

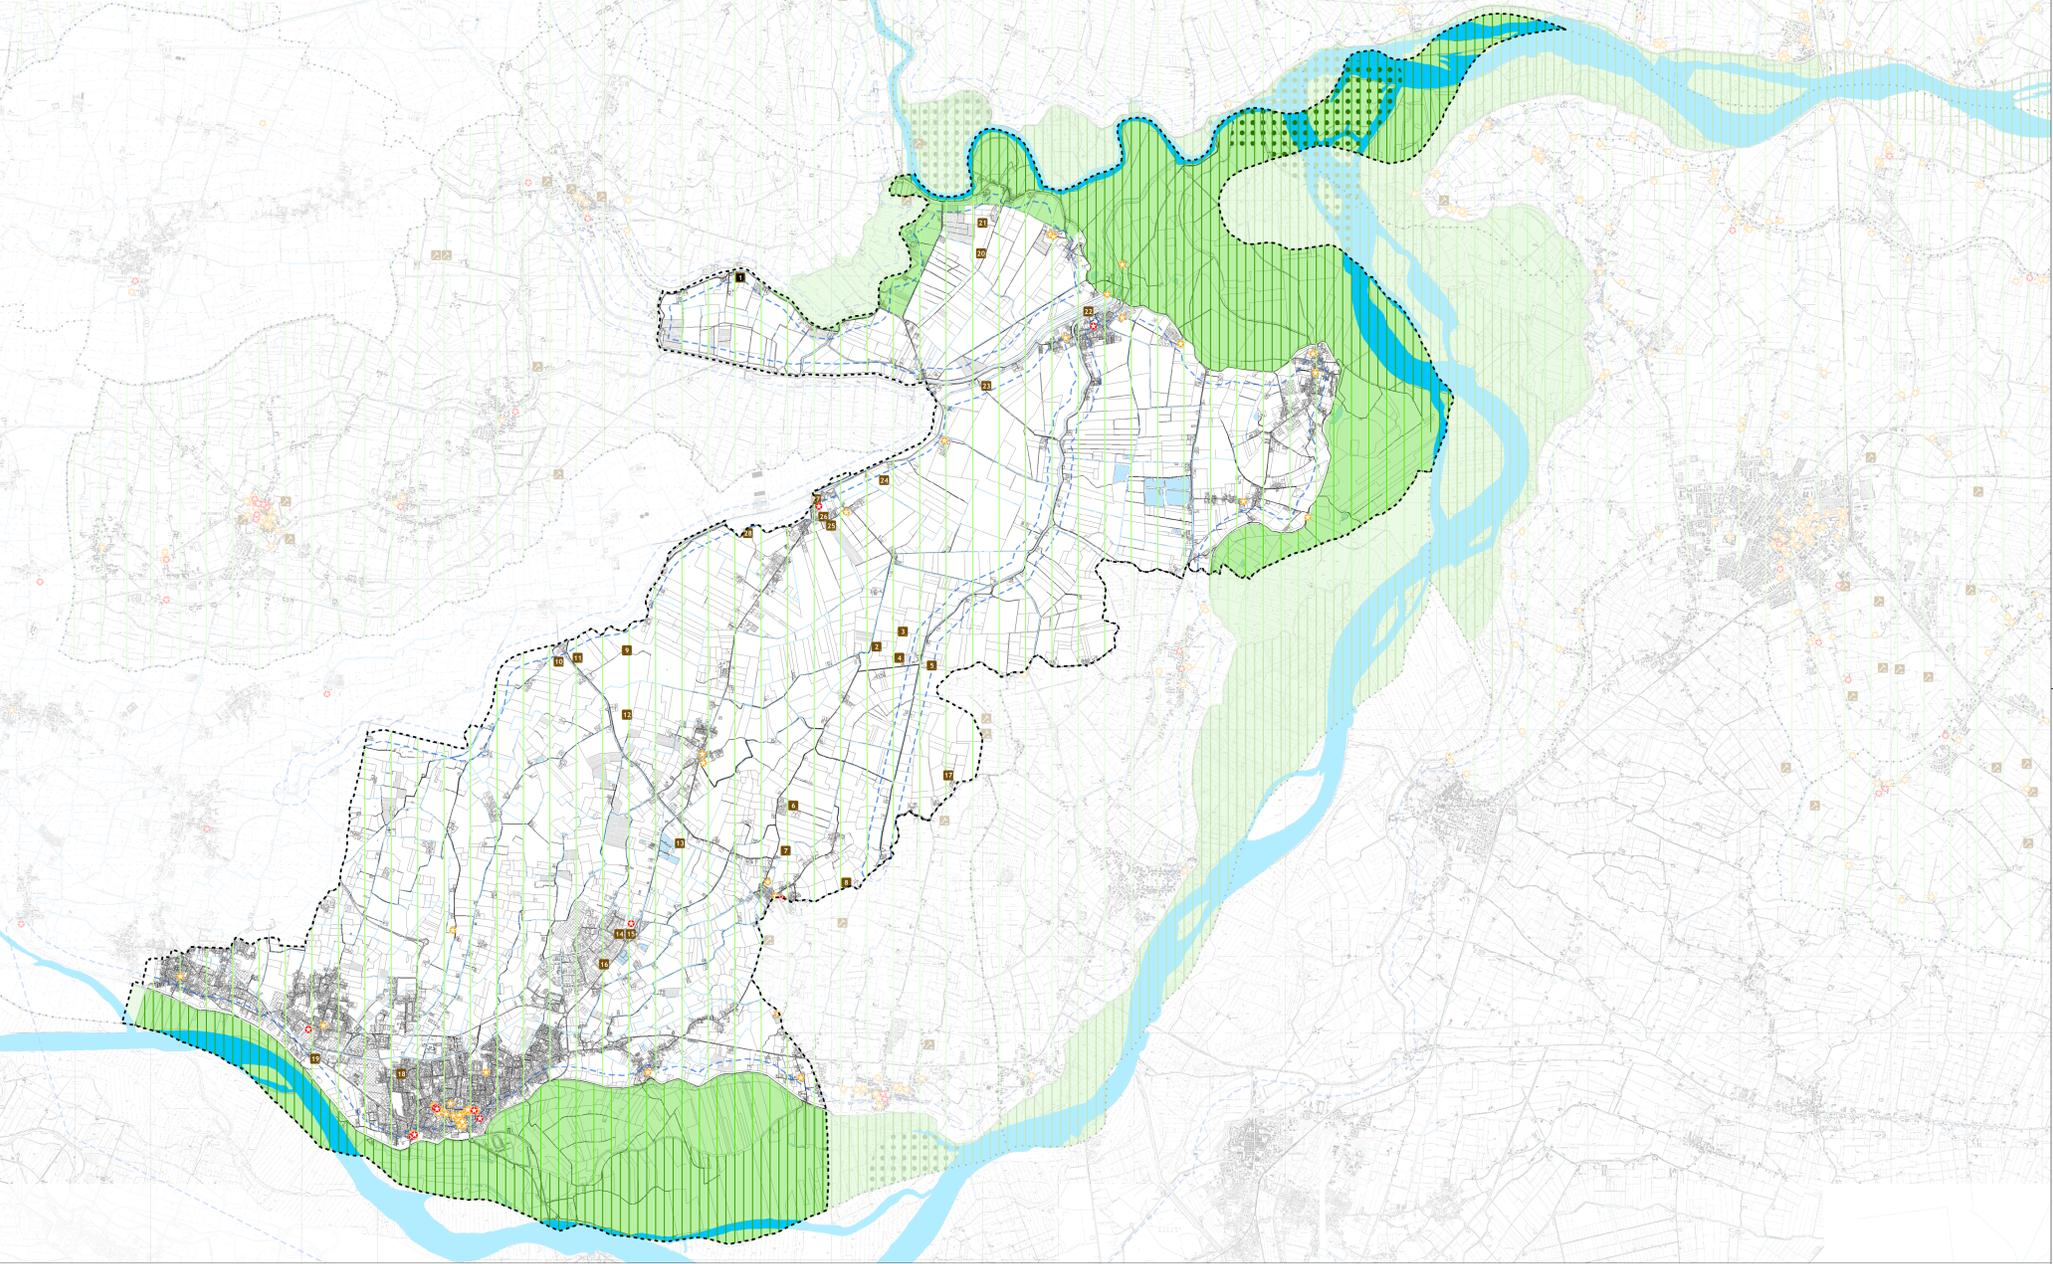

B - Vincoli da infrastrutture e attività

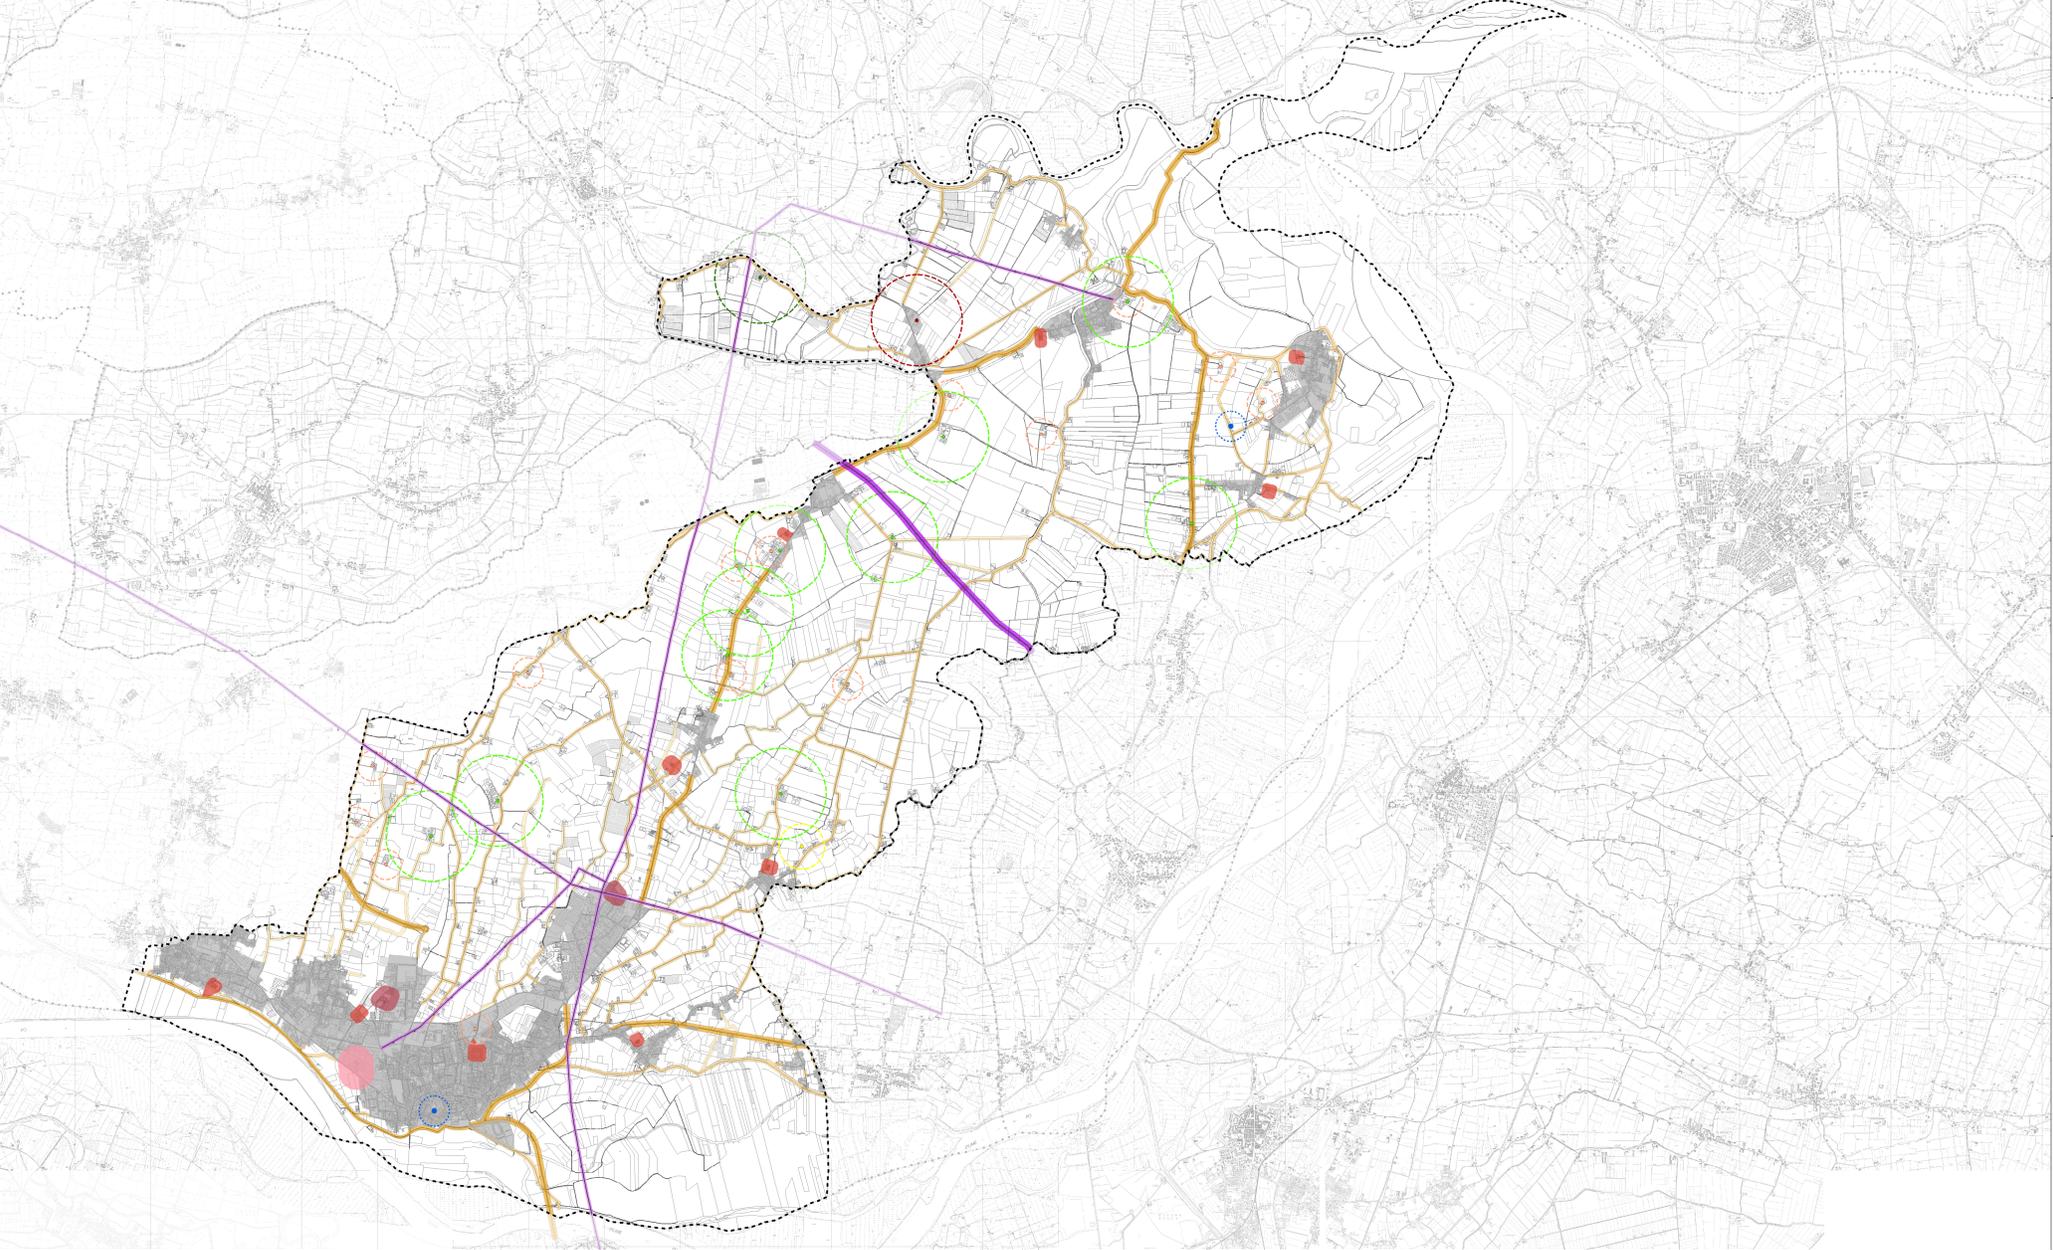

LEGENDA
 - - - - - Confine comunale di Viadana
 - - - - - Confini comunali
 Fiume Po e Oglio
 Alvei fluviali, corsi d'acqua, canali e bacini idrici

Legenda -A-
Beni architettonici e monumentali
 • Architetture soggette a vincolo, D. Lgs. 42/2004
 • Architetture storiche (Fonte SIRBEC)
Siti di interesse archeologico
 ■ Siti di valore archeologico D.Lgs. 42/2004
 ■ Altri siti archeologici (Fonte PTCIP 2010)
 ■ Siti archeologici nei comuni confinanti
Vincoli paesaggistici
 ■ Vincoli paesaggistici ambientali, art. 142 D. Lgs. 42/2004
 ■ Siti di importanza comunitaria
 ■ Zone di Protezione Speciale

Piano di assetto idrogeologico
 ■ Fascia A
 ■ Fascia B
 ■ Fascia C

Legenda -B-
 ■ Limite del centro abitato
 ■ Linee elettriche alta tensione 132 Kv (Dpa 23 m.)
 ■ Linee elettriche alta tensione 380 Kv (Dpa 50 m.)
Fasce di rispetto stradale, D. Lgs. 285/92
 ■ Strade di tipo C, 30 metri
 ■ Strade di tipo F, 20 metri
 ■ Strade vicinali tipo F, 20 metri
Ambiti e fasce di rispetto del sistema insediativo
 ■ Fascia di rispetto depuratore
 ■ Fascia di rispetto cimiteriale
 ■ Rischio Incidente Rilevante
Pozzi (art. 94 D. Lgs. 152/06)
 ■ Pozzi e relativa fascia di rispetto 200mt

Allevamenti
 ■ Avicoli Misti
 ■ Bovini
 ■ Polli
 ■ Suini
 ■ Tacchini
Fasce di rispetto degli allevamenti
 ■ Avicoli Misti, 600 m
 ■ Bovini, 200 m
 ■ Polli, 300 m
 ■ Suini, 600 m
 ■ Tacchini, 600 m

CITTA' DI VIADANA
 Provincia di Mantova

Documento di Piano 2023
 Vincoli e pianificazione sovracomunale
 modificata a seguito dell'accoglimento delle osservazioni

DA.02

Scala 1:33.000
 15 gennaio 2023

Gruppo di lavoro:
 Marco Engel con Massimo Bianchi
 COOPAT, Samantha Ciccolini
 Patrizia Penitenti, Laura Broschi

Comune di Viadana:
 Il Sindaco Nicola Cavalotta
 Il Responsabile del procedimento
 Stefano Gozzi