
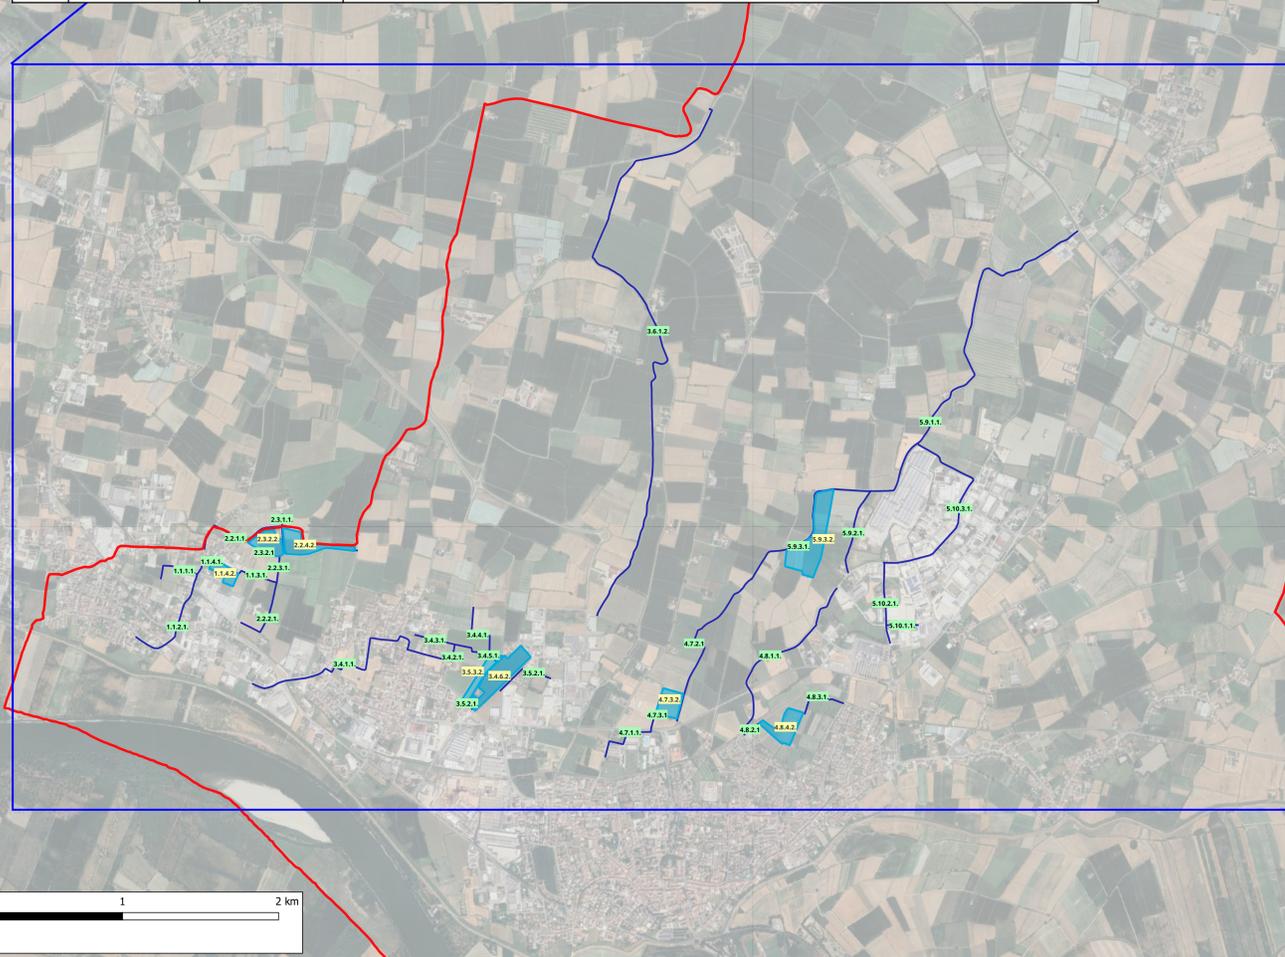


INTERVENTI COMUNE DI VIADANA			
ID	LOCALITA'	INTERVENTO	DESCRIZIONE
1.	CICOGNARA	1.1	Realizzazione di una rete di canali per le acque meteoriche e di una vasca di laminazione all'interno del nucleo urbano di Cicognara nel comune di Viadana (MN)
2.	ORATORIO	2.2	Realizzazione di una rete di canali per le acque meteoriche e di una vasca di laminazione all'interno del nucleo urbano di Oratorio in prossimità di via Villetta lato est nel comune di Viadana (MN)
2.	ORATORIO	2.3	Realizzazione di una rete di canali per le acque meteoriche e di una vasca di laminazione all'interno del nucleo urbano di Oratorio in prossimità di via Villetta lato ovest nel comune di Viadana (MN)
3.	FENILROSSO	3.4	Realizzazione di una rete di canali per le acque meteoriche e di una vasca di laminazione all'interno del nucleo urbano di Fenilrosso in prossimità del depuratore di via Don Eugenio Mazz nel comune di Viadana (MN)
3.	FENILROSSO	3.5	Realizzazione di una rete di canali per le acque meteoriche e di una vasca di laminazione all'interno del nucleo urbano di Fenilrosso in prossimità di via Don Eugenio Mazzi nel comune di Viadana (MN)
3.	FENILROSSO	3.6	Ampliamento canale esistente Cogozzo in prossimità di via Gronda Nord
4.	CENTRO	4.7	Realizzazione di una rete di canali per le acque meteoriche e di una vasca di laminazione in prossimità di via Kennedy nel comune di Viadana (MN)
4.	CENTRO	4.8	Realizzazione di una rete di canali per le acque meteoriche e di una vasca di laminazione in prossimità di via Beghella nel comune di Viadana (MN)
5.	GERBOLINA	5.9	Realizzazione di una rete di canali per le acque meteoriche e di una vasca di laminazione in prossimità di via Guardabassa all'interno del nucleo urbano di Gerbolina nel comune di Viadana (MN)
5.	GERBOLINA	5.10	Realizzazione di una rete di canali per le acque meteoriche all'interno del nucleo urbano di Gerbolina nel comune di Viadana (MN)

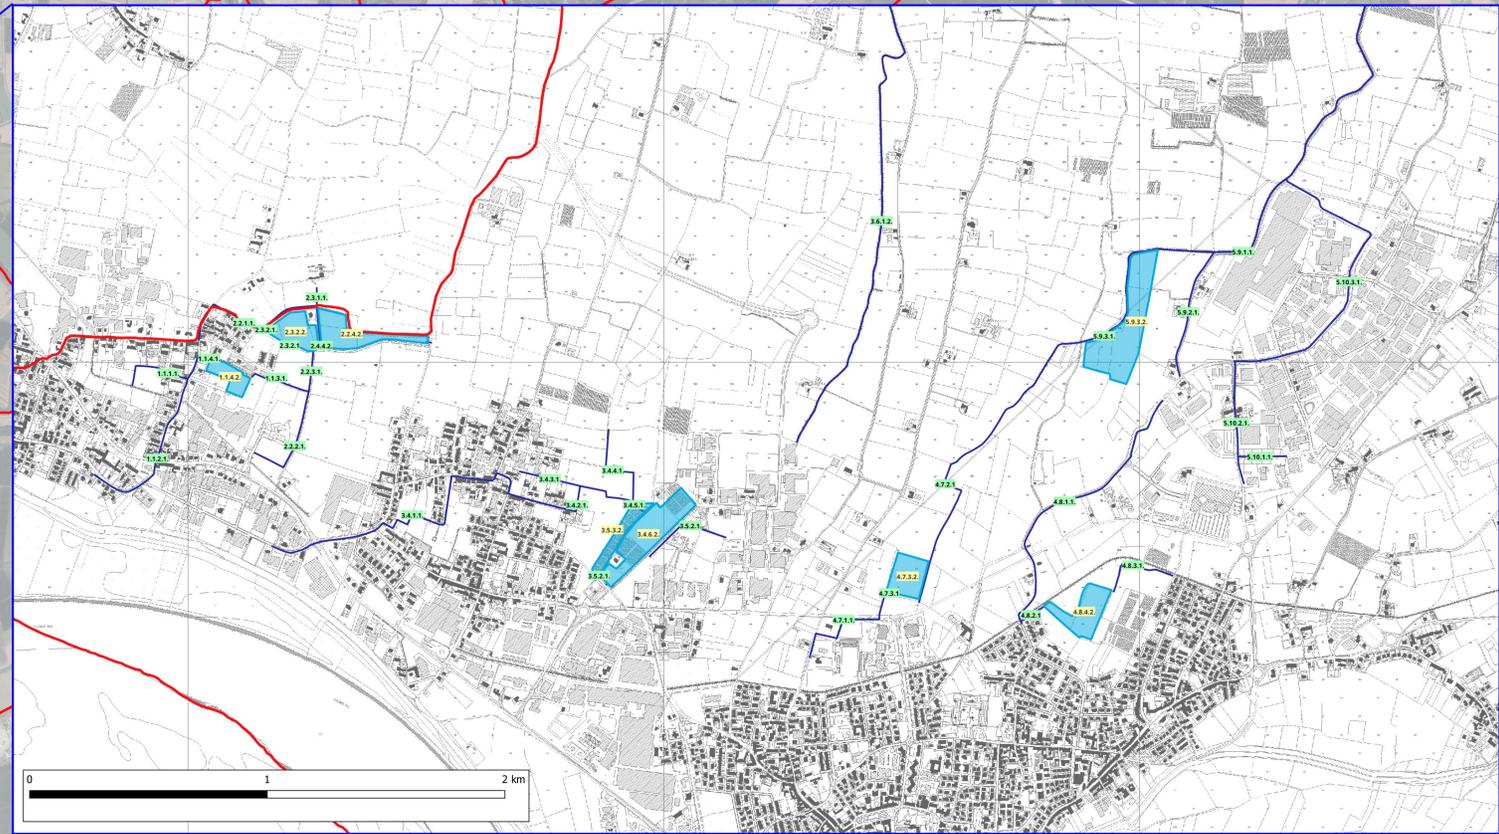

INTERVENTI COMUNE DI VIADANA				
ID	COMUNE	LOCALITA'	VIA	INTERVENTO
1.1.1.1.	VIADANA	CICOGNARA	Via Brodolini - Via Cadebruni Levante	Canale
1.1.2.1.	VIADANA	CICOGNARA	Via Pieve - Via Cadebruni Levante	Canale
1.1.3.1.	VIADANA	CICOGNARA	Via IV Novembre	Canale
1.1.4.2.	VIADANA	CICOGNARA	Via Cadebruni Levante (Lato est)	Vasca
2.2.1.1.	VIADANA	ORATORIO	Via IV Novembre -Via Cadebruni Levante	Canale
2.2.2.1.	VIADANA	ORATORIO	Via Giovanni Tassoni - Tratto 1	Canale
2.2.3.1.	VIADANA	ORATORIO	Via Giovanni Tassoni - Tratto 2	Canale
2.2.4.2.	VIADANA	ORATORIO	Via Villetta (Lato est)	Vasca
2.3.1.1.	VIADANA	ORATORIO	Via Villetta	Canale
2.3.2.2.	VIADANA	ORATORIO	Via Villetta (Lato ovest)	Vasca
3.4.1.1.	VIADANA	FENILROSSO	Via Milano - Via Carducci	Canale
3.4.2.1.	VIADANA	FENILROSSO	Via Lavachiello	Canale
3.4.3.1.	VIADANA	FENILROSSO	Via Lavachiello (Parallalo nord)	Canale
3.4.4.1.	VIADANA	FENILROSSO	Via Pilastro (Vasca Via Don E. Mazzi)	Canale
3.4.5.1.	VIADANA	FENILROSSO	Via Lavachiello	Canale
3.4.6.2.	VIADANA	FENILROSSO	Via Don Eugenio Mazzi	Vasca
3.5.1.1.	VIADANA	FENILROSSO	Via Eugenio Mazzi	Canale
3.5.2.1.	VIADANA	FENILROSSO	Via dei Pioppi	Canale
3.5.3.2.	VIADANA	FENILROSSO	Via Don Eugenio Mazzi	Vasca
3.6.1.2.	VIADANA	FENILROSSO	Via Gronda Nord	Canale
4.7.1.1.	VIADANA	CENTRO	Via Learco Guerra	Canale
4.7.2.1.	VIADANA	CENTRO	Via Manfrassina	Canale
4.7.3.2.	VIADANA	CENTRO	Via Kennedy - Via Manfrassina	Vasca
4.8.1.1.	VIADANA	CENTRO	Via Beghella	Canale
4.8.2.1.	VIADANA	CENTRO	Via Beghella	Canale
4.8.3.1.	VIADANA	CENTRO	Via Viazoli	Canale
4.8.4.2.	VIADANA	CENTRO	Via Beghella	Vasca
5.9.1.1.	VIADANA	GERBOLINA	Via Ronconuovo	Canale
5.9.2.1.	VIADANA	GERBOLINA	Via Guardabassa	Canale
5.9.3.2.	VIADANA	GERBOLINA	Via Guardabassa	Vasca
5.10.1.1.	VIADANA	GERBOLINA	Via Guido Rossa	Canale
5.10.2.1.	VIADANA	GERBOLINA	Via Gerbolina	Canale
5.10.3.1.	VIADANA	GERBOLINA	Via Gerbolina	Canale

Identificazione generico intervento
1°-2°-3°-4°

1° Identificativo località
primo valore numerico dell'identificativo, funzione dei principali nuclei urbani in cui è suddiviso il territorio comunale di Viadana;
- per il nucleo urbano di Cicognara 1;
- per il nucleo urbano di Oratorio 2;
- per il nucleo urbano di Fenilrosso 3;
- per il nucleo urbano di Centro 4;
- per il nucleo urbano di Gerbolina 5.

2° Identificativo intervento
secondo valore numerico che viene assegnato alle singole opere che concorrono a definire un'intervento organico e funzionalmente indipendente;

3° Identificativo opera
terzo valore numerico progressivo che permette di identificare la generica opera che compone l'intervento considerato e generalmente è associato alla via in cui la stessa è ubicata;

4° Identificativo tipologia
quarto valore numerico che indica la tipologia di opera che può essere:
- per i canali assume il valore 1;
- per le vasche di laminazione assume il valore 2.

Legenda

- ▭ Limite comunale di Viadana
- interventi_lineari
- ▭ interventi_areali

01 AGOSTO 2023 PRIMA EMISSIONE

Rev.	Data	Descrizione	Redatto	Verificato	Riesaminato	Approvato

Studio di Ingegneria NABACINO ING. NICOLA
Sede: Corso Lombardo 1, 75 - 48100 Mantova
Tel. 0376-1850493 - Fax 0376-1999556
P.E.C. nicola.nabacino@ingec.it
C.F. N8300469-00850710 - P.IVA 01824670200
Albo Ing. MN Sez. A - n°981

COMUNE DI VIADANA
Via Ludovico Grossi, 28, 46019 Viadana MN

TITOLO PROGETTO: STUDIO DI GESTIONE DEL RISCHIO IDRAULICO ART.14, COMMA 8 DEL R.R. N.7 DEL 23 NOVEMBRE 2017

URLOCAZIONE: **COMUNE DI VIADANA**

TITOLO DOCUMENTO: **FASE III DELLA MODELLAZIONE PLANIMETRIA INDIVIDUAZIONE DEGLI INTERVENTI**

FILE: N° DOCUMENTO: 11 REVISIONE: 1

QUESTO DISEGNO È DI PROPRIETÀ RISERVATA E NON PUÒ ESSERE RIPRODOTTO, RIPRODOTTO O MOSTRATO A TERZI SENZA AUTORIZZAZIONE SCRITTA.