

COMUNE DI GUALTIERI SICAMINO'

PIANO REGOLATORE GENERALE

VARIANTE AL P.R.G. AI SENSI DELL'ART. 19 D.P.R. 327/2001

PROGETTO:	ALL.
INTERVENTO DI ADATTAMENTO E DI ADEGUAMENTO FUNZIONALE DI SPAZI COMUNALI ESTERNI E SPAZIO SPORTIVI OUTDOOR NEI PLESSI SCOLASTICI DI SCUOLA PRIMARIA E DI SCUOLA SECONDARIA DI PRIMO GRADO, AI FINI DI UNA MAGGIORE ATTRATTIVITA' E DI UNA PIU' AMPIA ACCESSIBILITA' AI CONTESTI FORMATIVI DEL COMPLESSO SCOLASTICO (SCUOLA PRIMARIA E SCUOLE SECONDARIA DI PRIMO GRADO) SITO IN GUALTIERI SICAMINO' – I.C. PACE DEL MELA.	4
	SCALA: VARIE
	DATA MAGGIO 2025

ELABORATO:

INQUADRAMENTO TERRITORIALE




VISTI – APPROVAZIONI	PROGETTISTA
	Geom. Vincenzo Filippino
	Responsabile Area STA
	Geom. Vincenzo Filippino

STRALCIO AEREOFOTOGRAMMETRICO Scala 1:5.000




AREA D'INTERVENTO

STRALCIO CATASTALE Scala 1:2.000

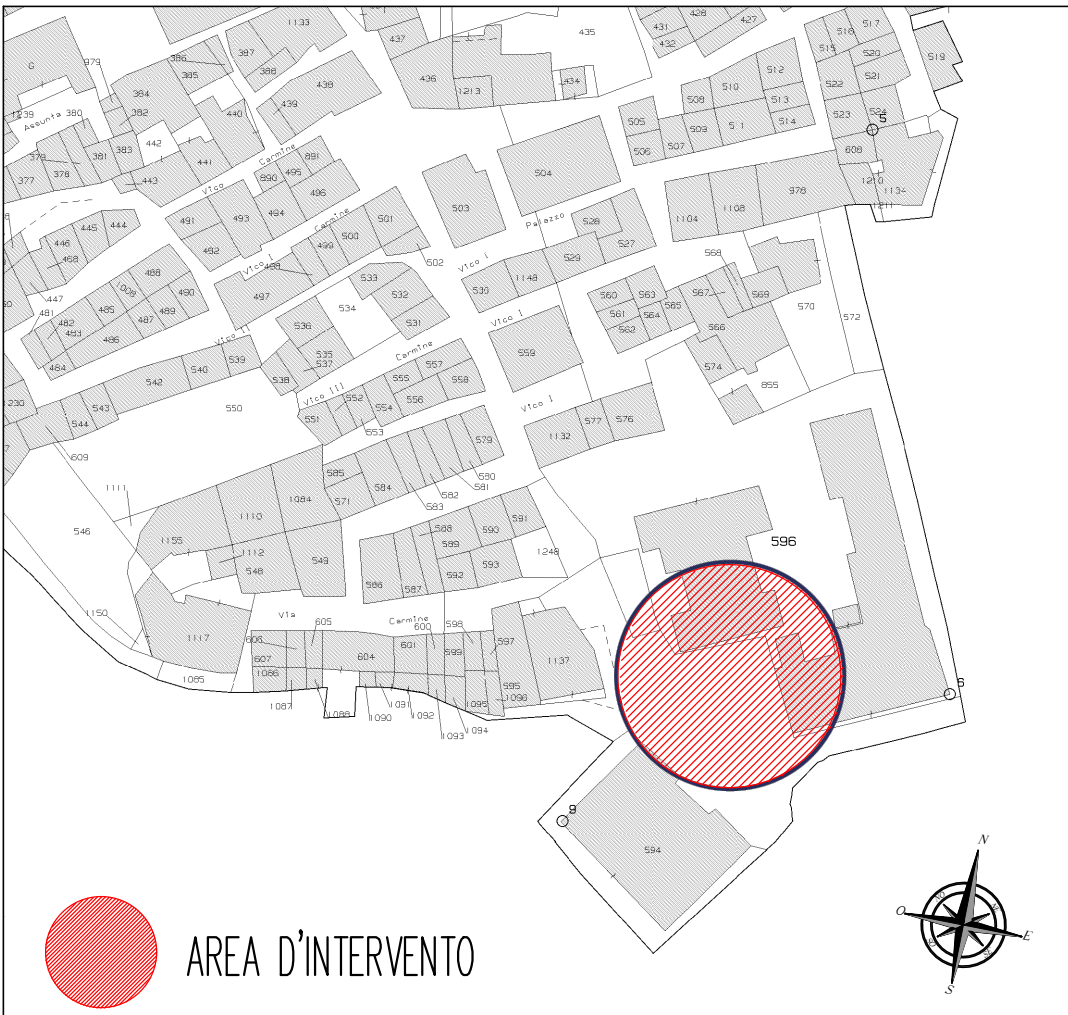


AREA D'INTERVENTO

STRALCIO PRG VIGENTE Scala 1:500

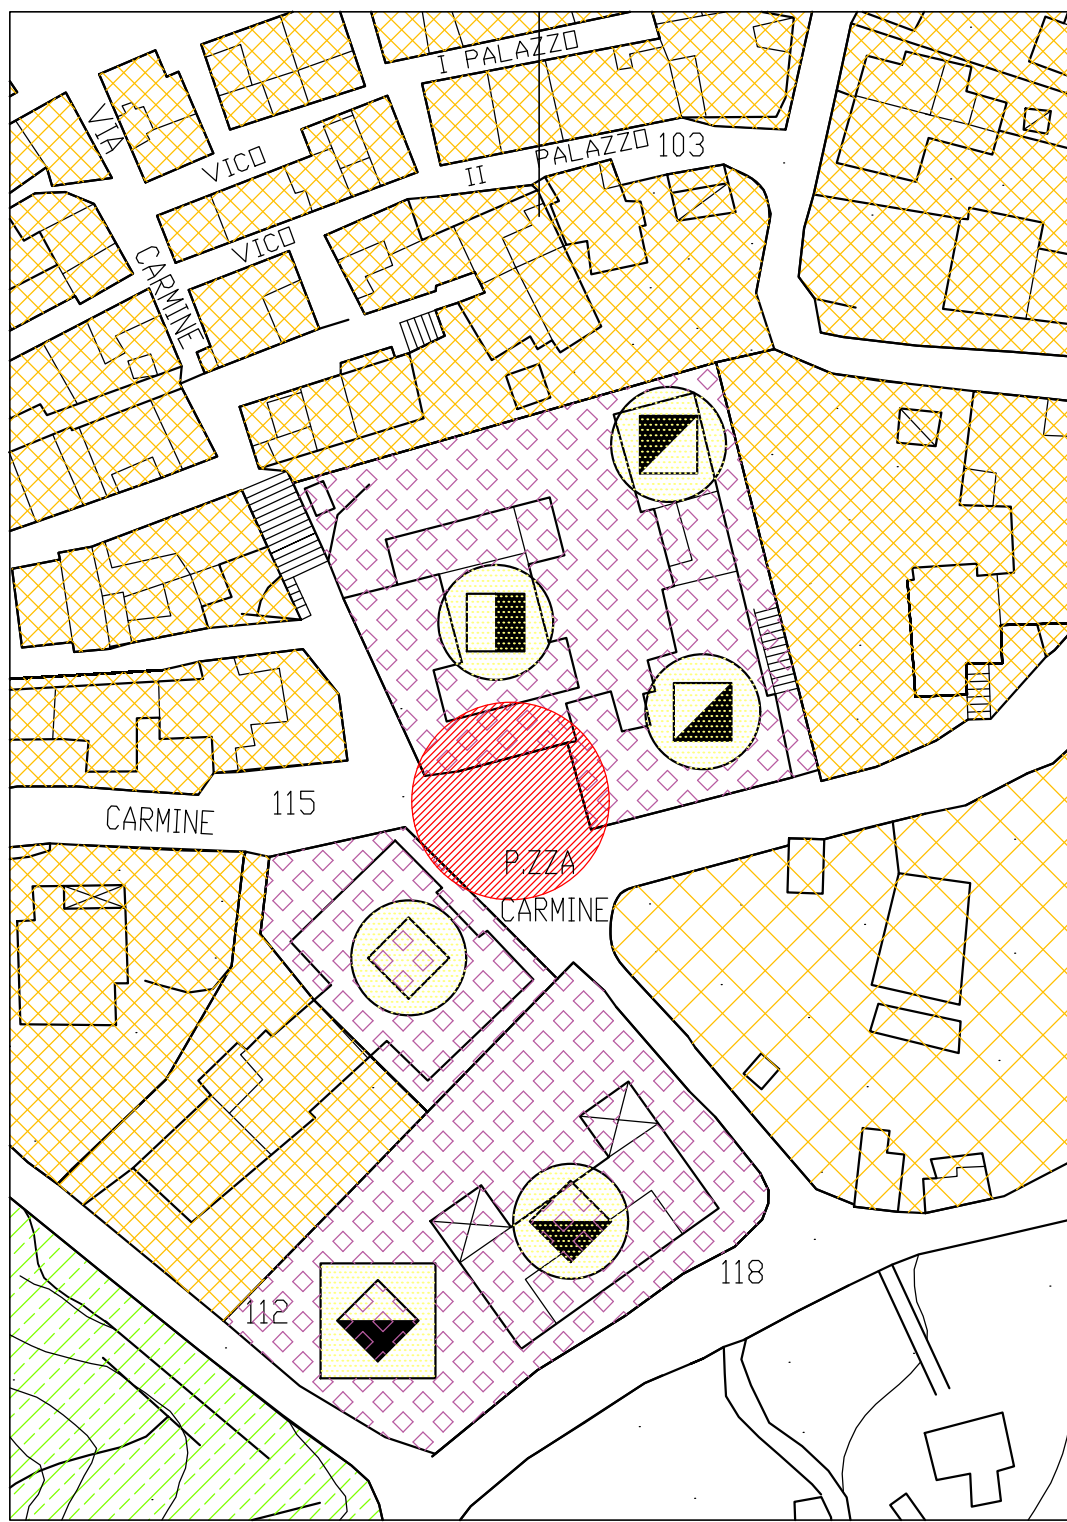

AREA D'INTERVENTO

STRALCIO PRG VARIANTE Scala 1:500

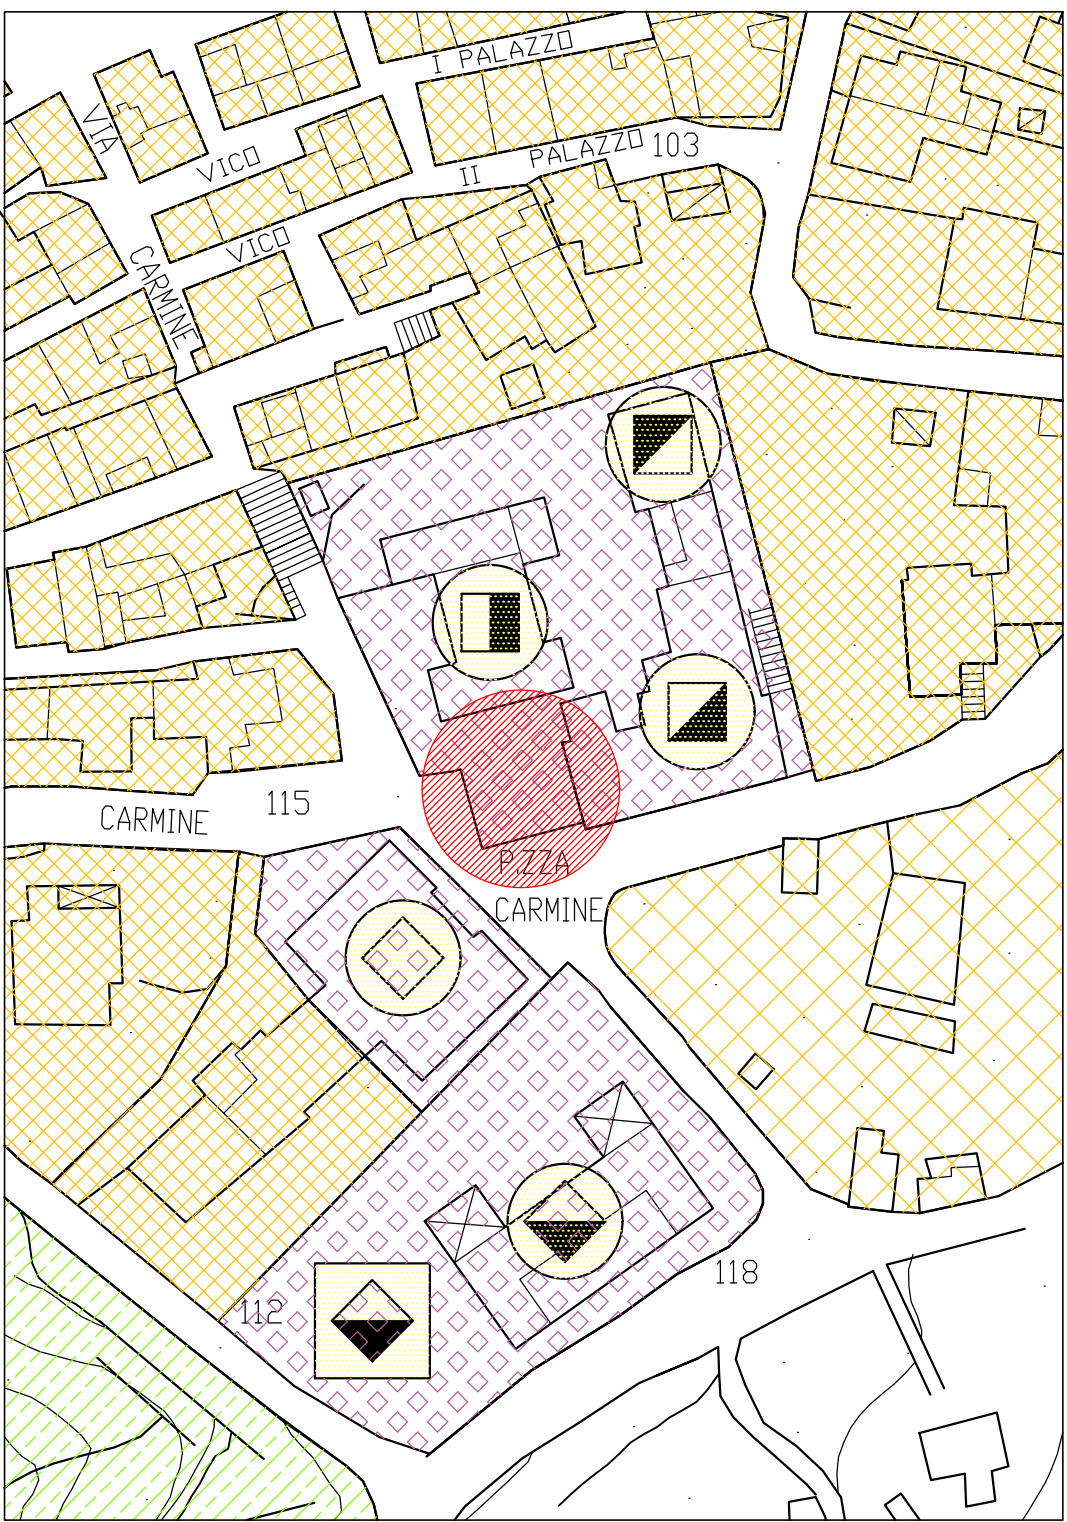

AREA D'INTERVENTO