


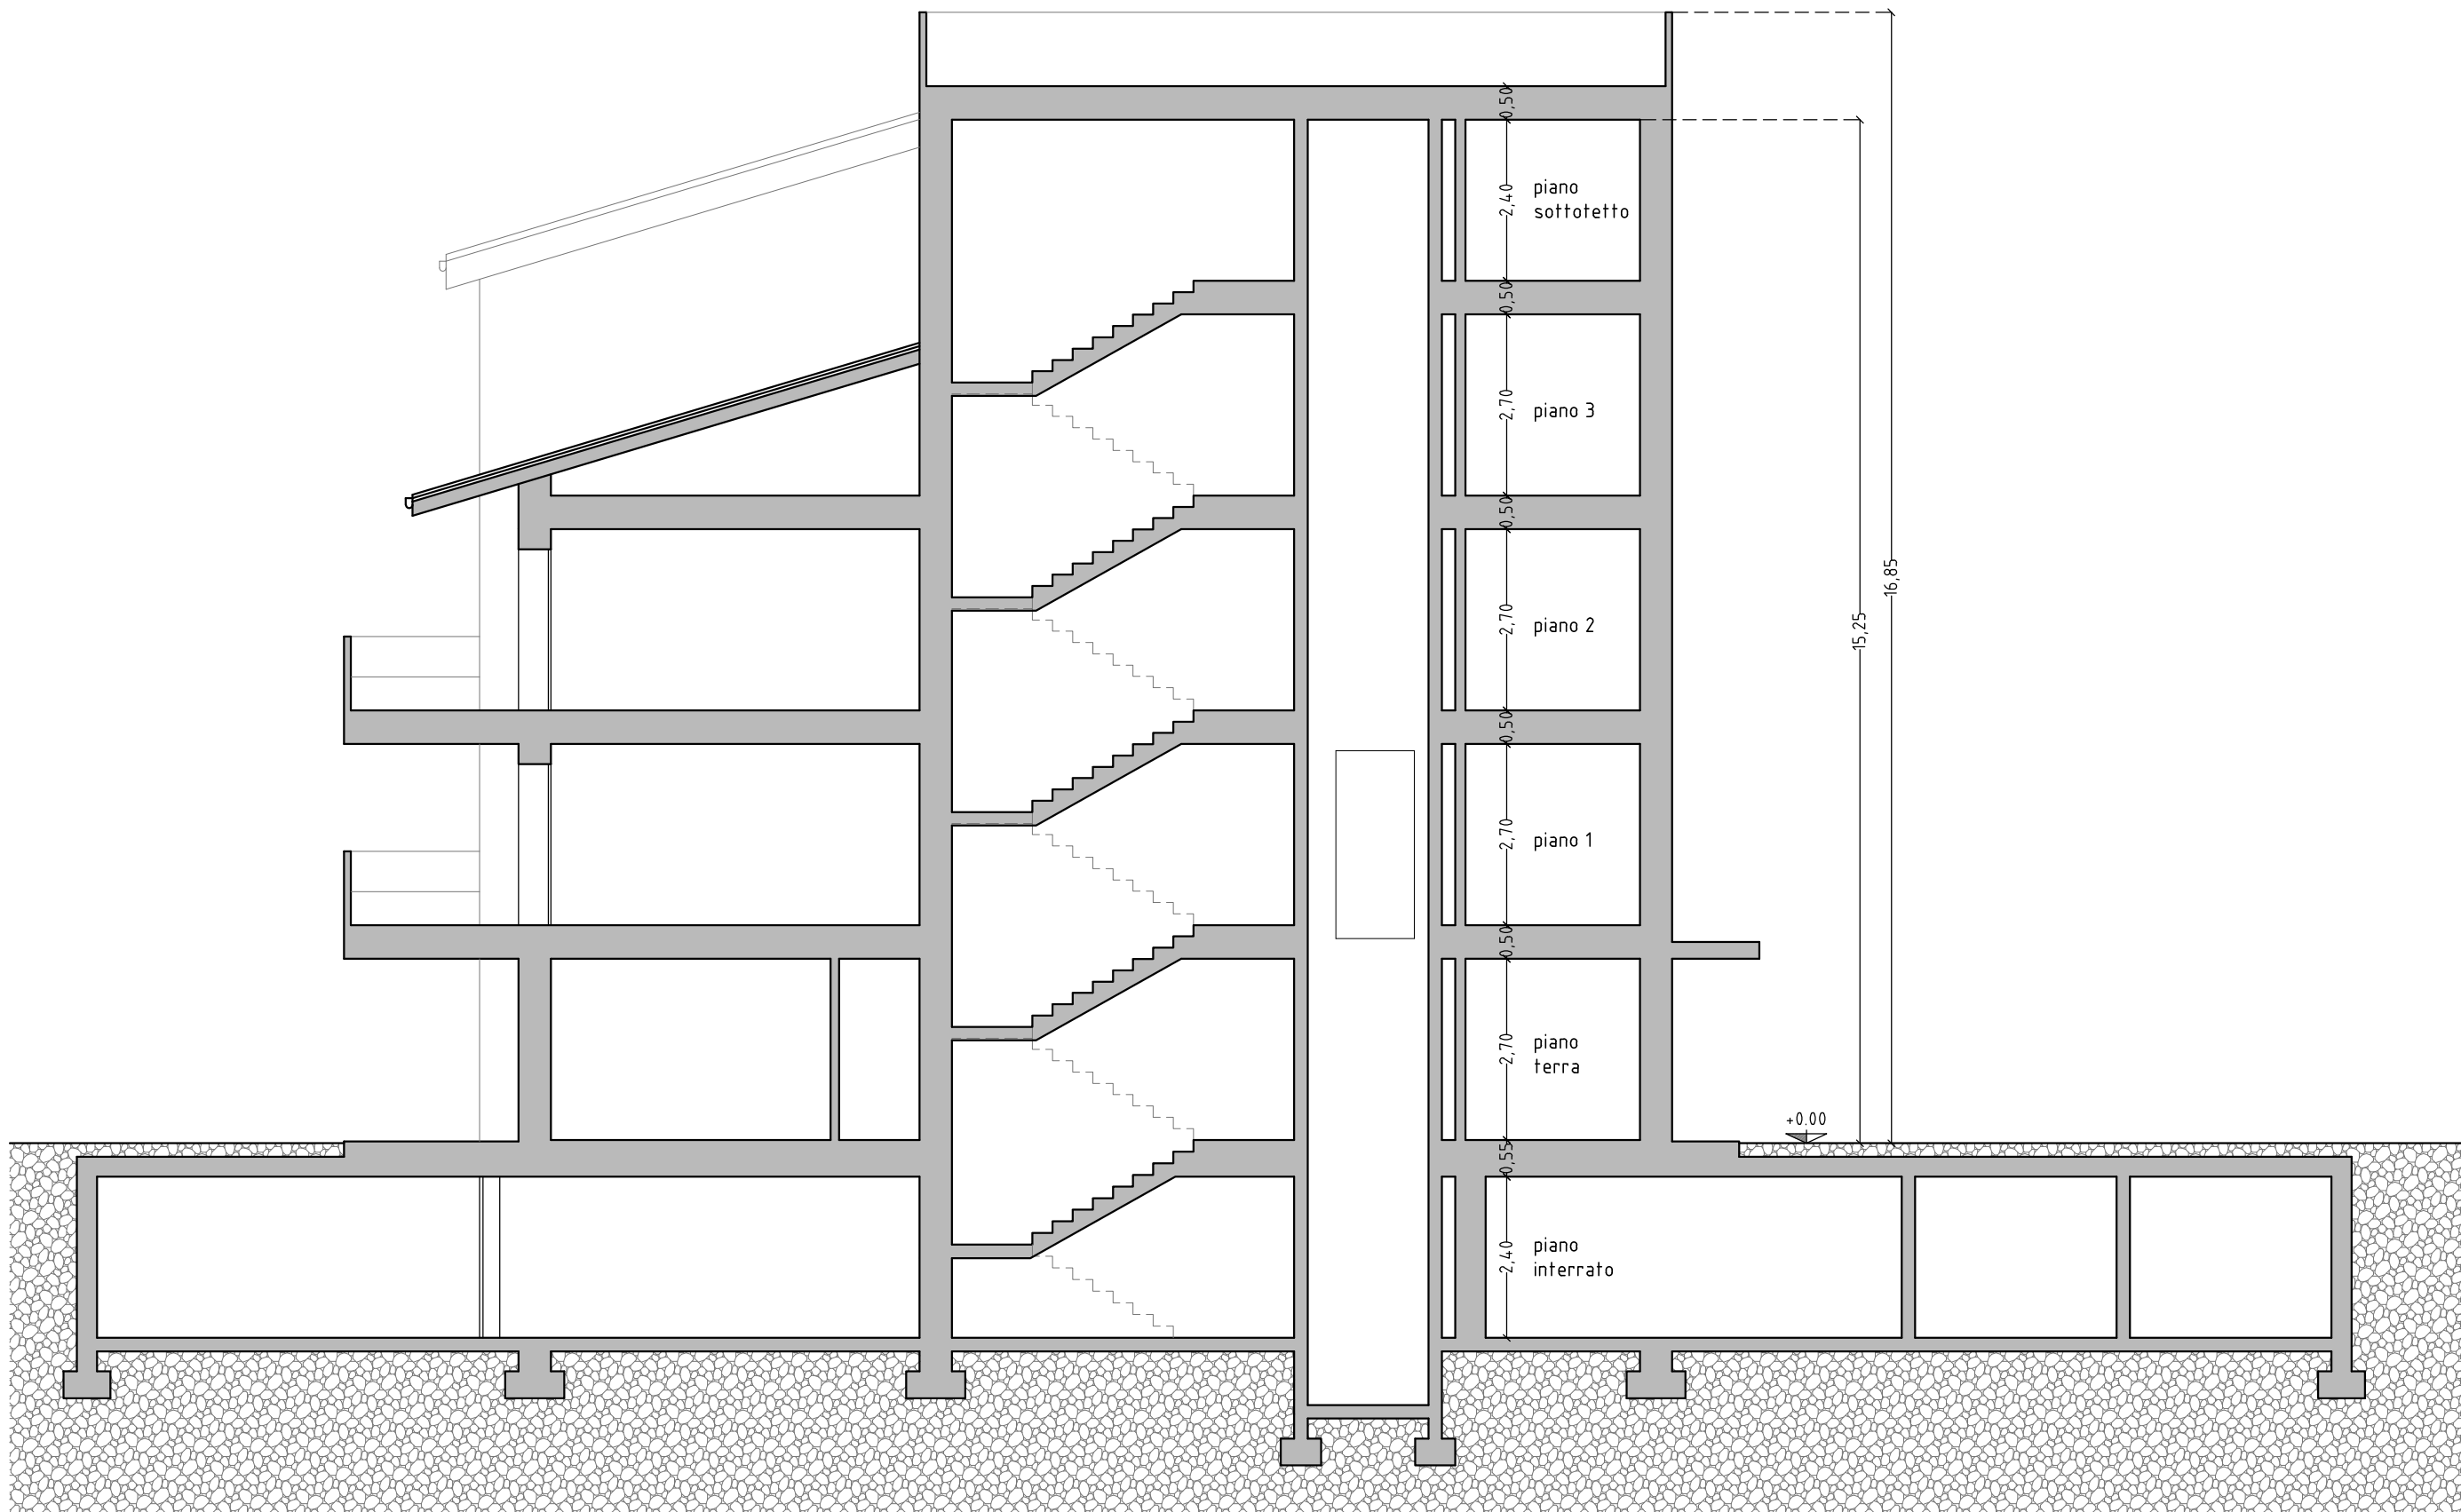


SEZIONE A-A




PROSPETTO EST




PROSPETTO OVEST

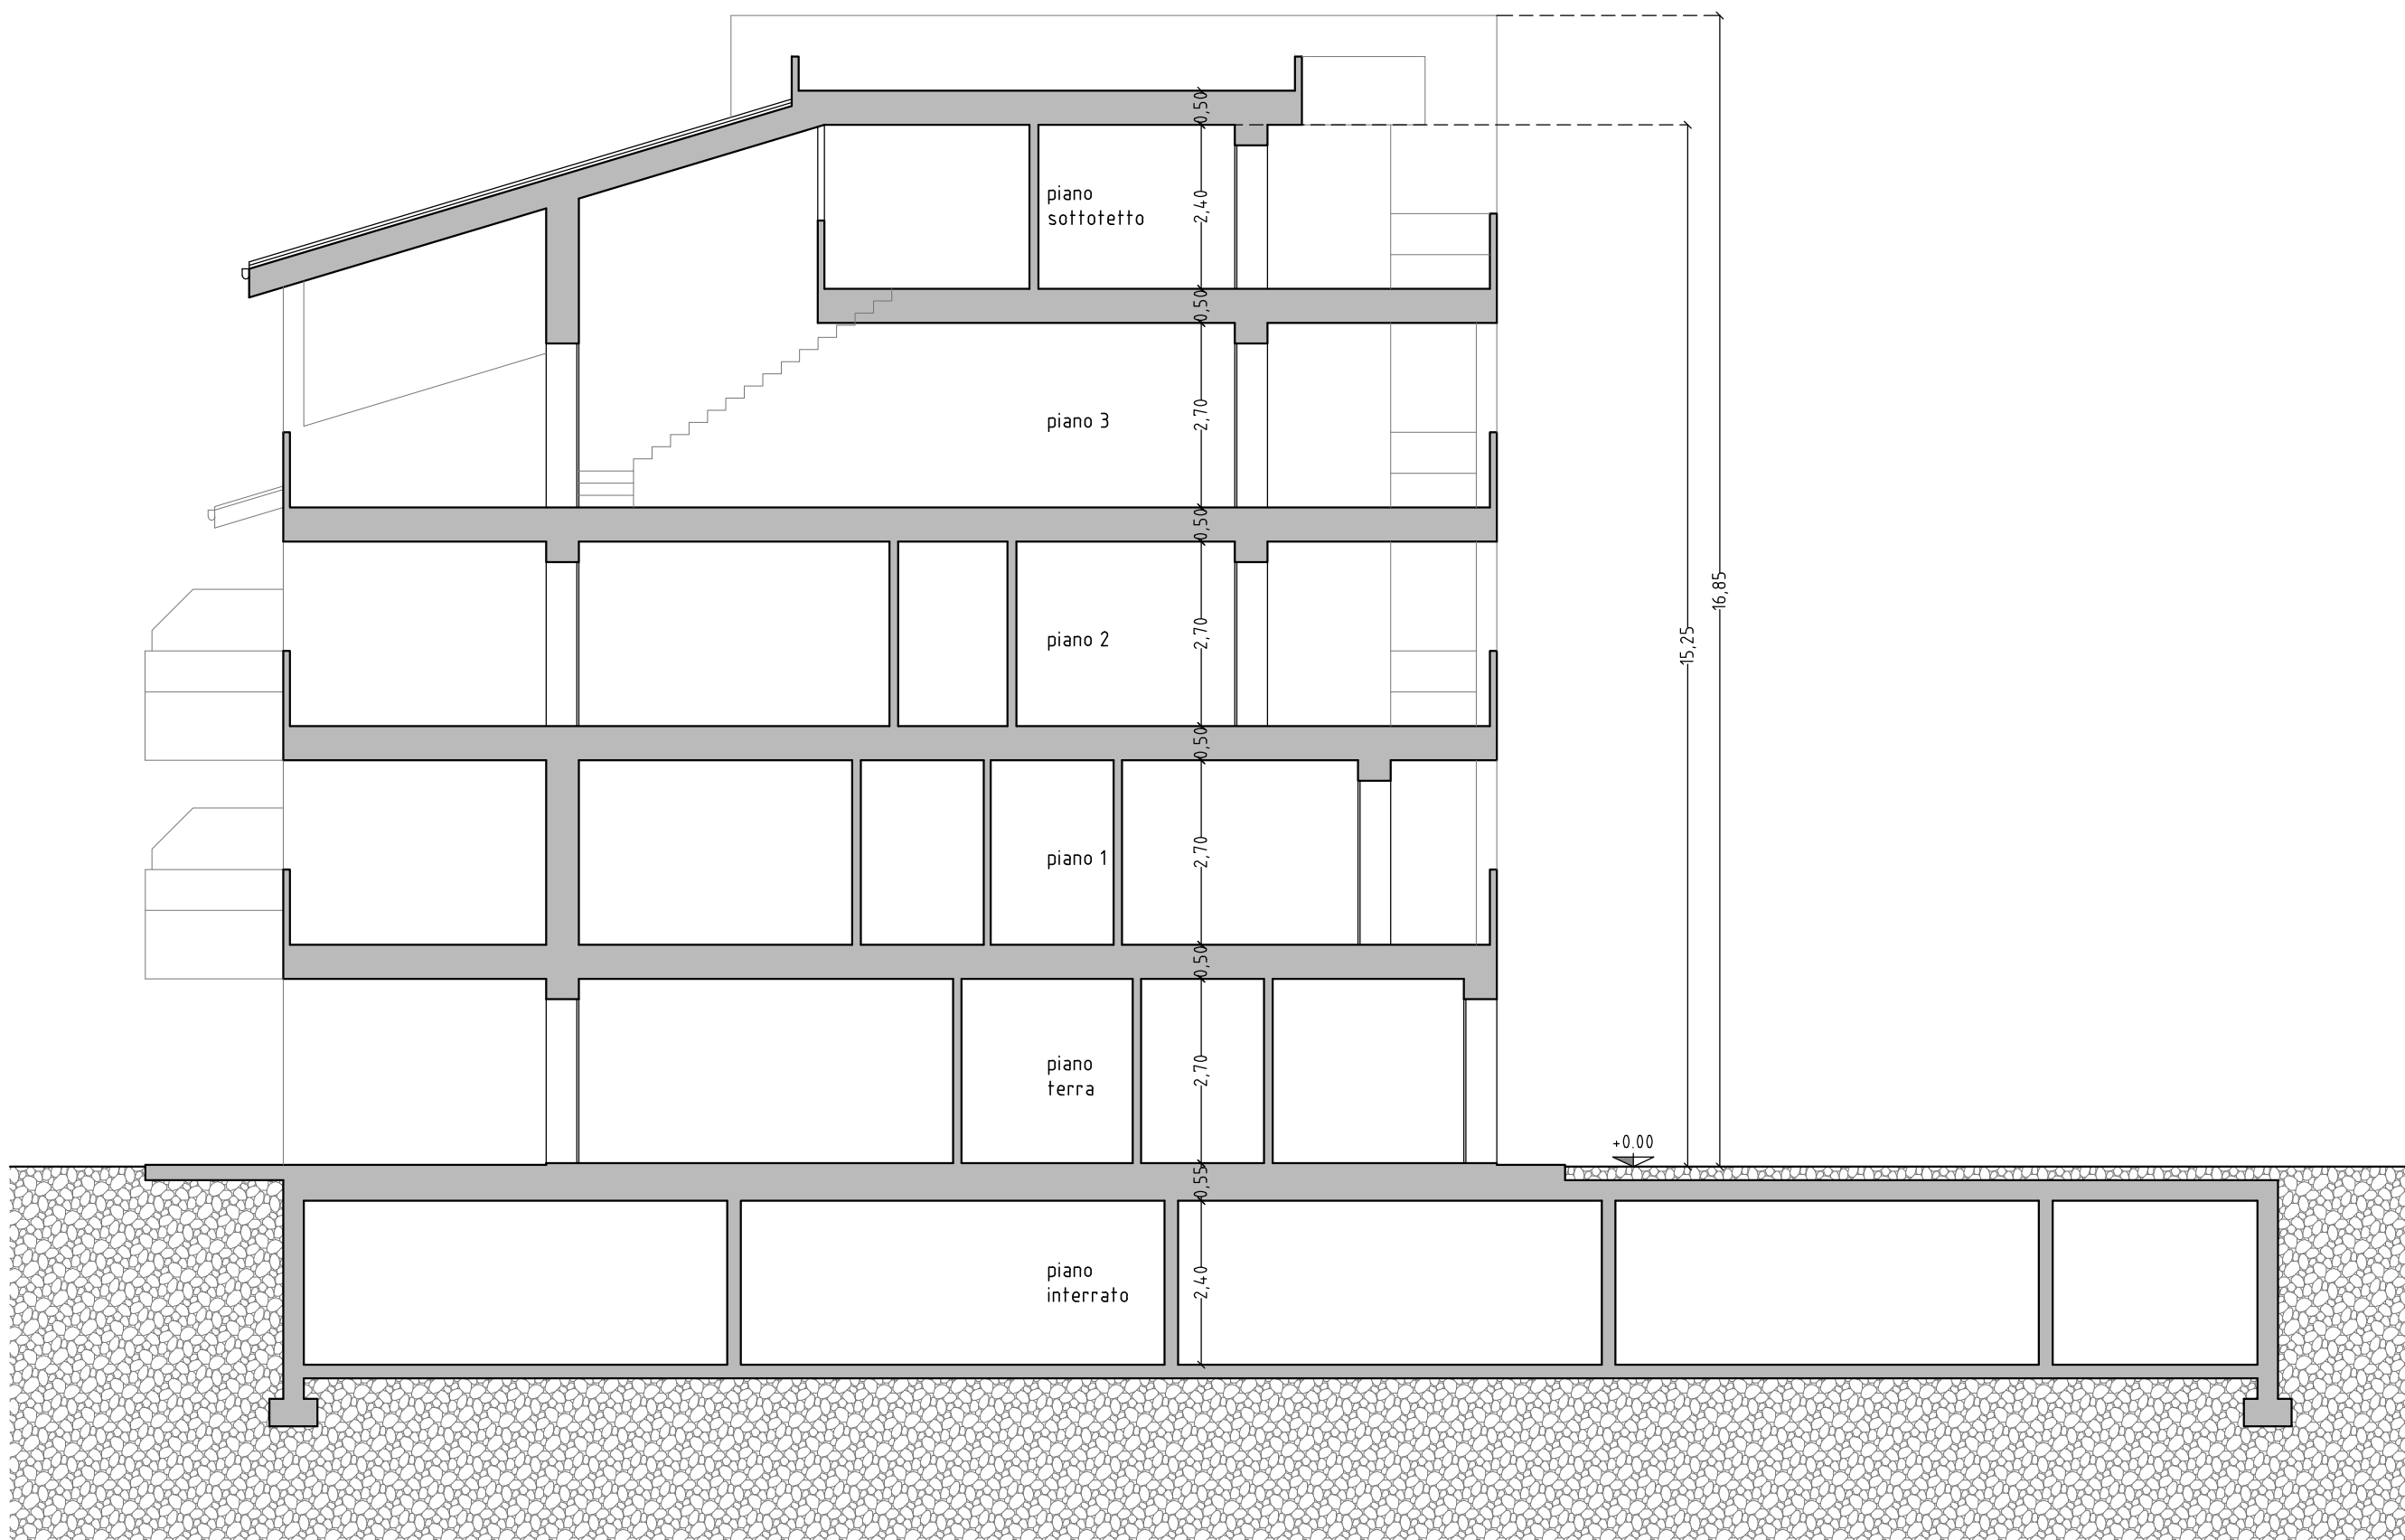


SEZIONE B-B

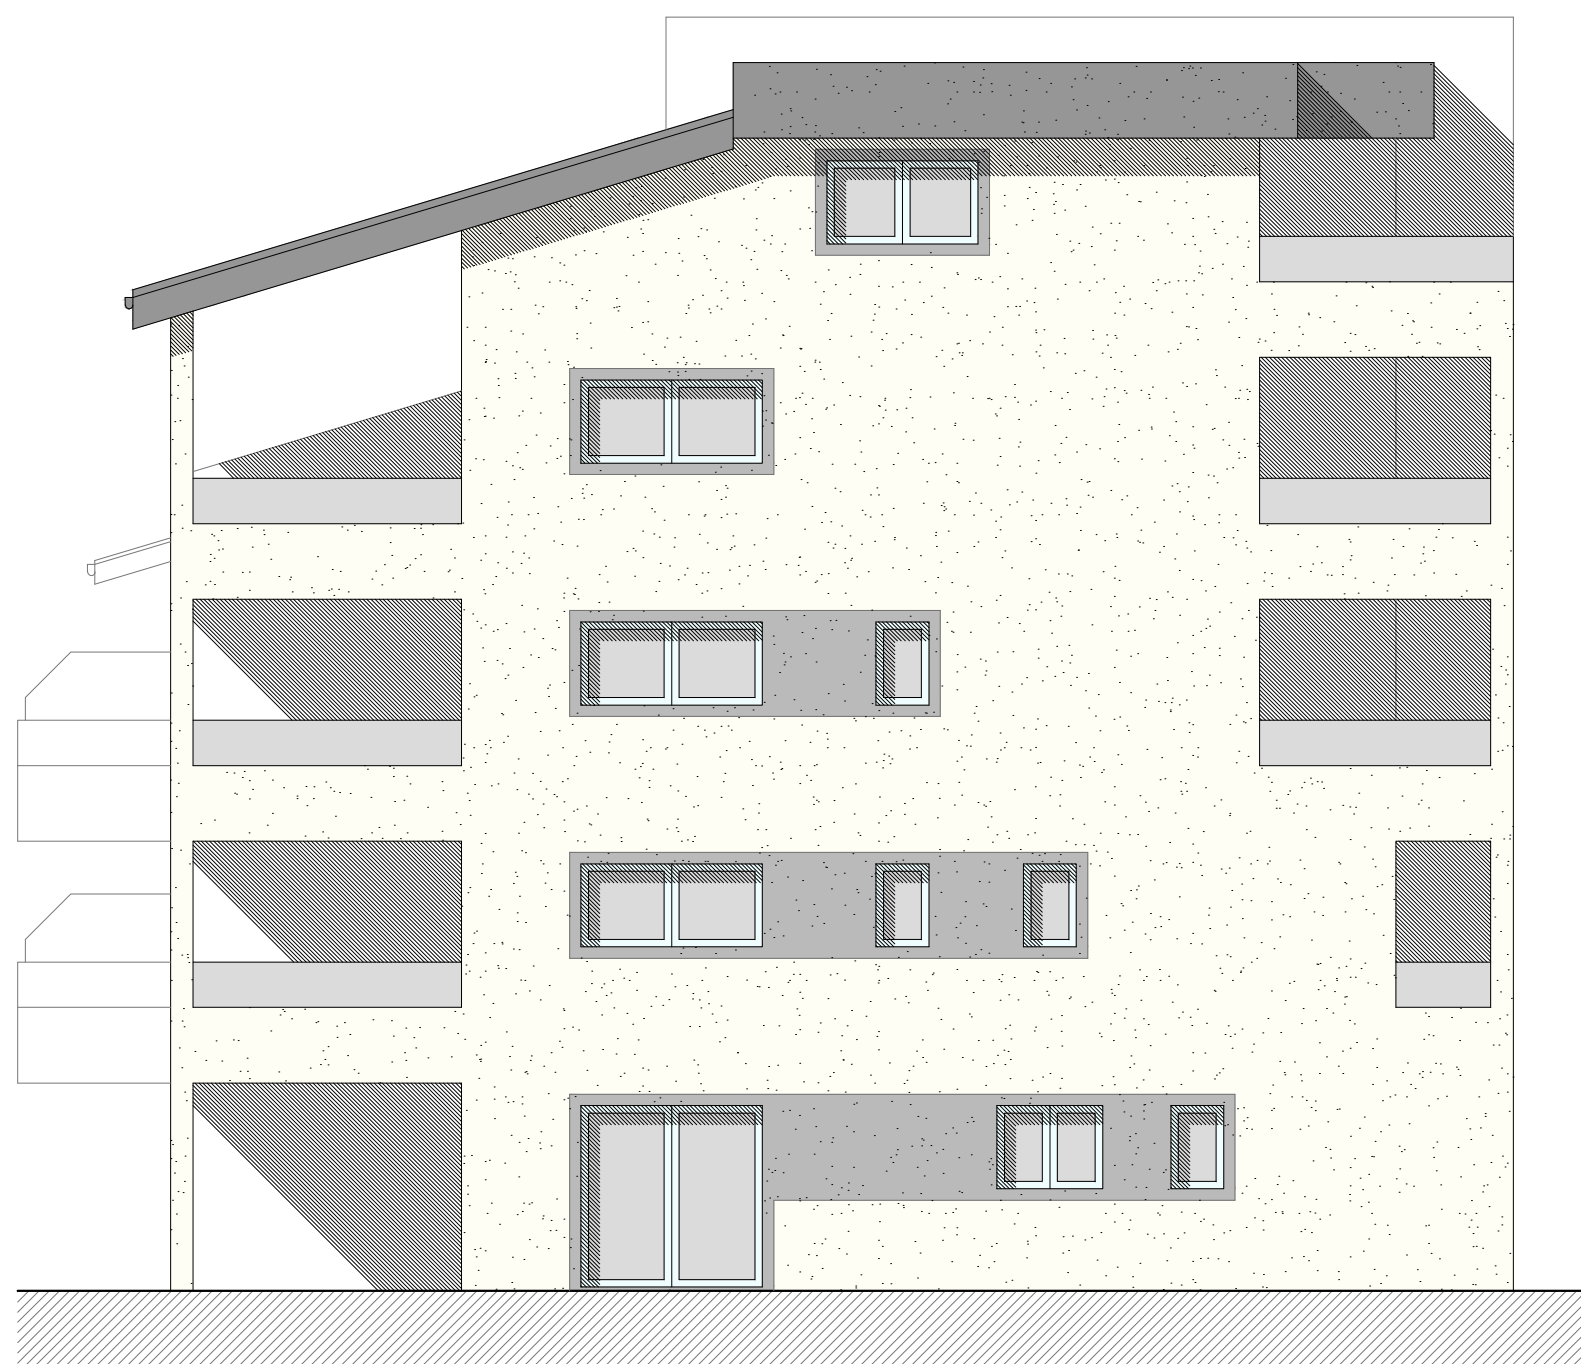

PROSPETTO SUD

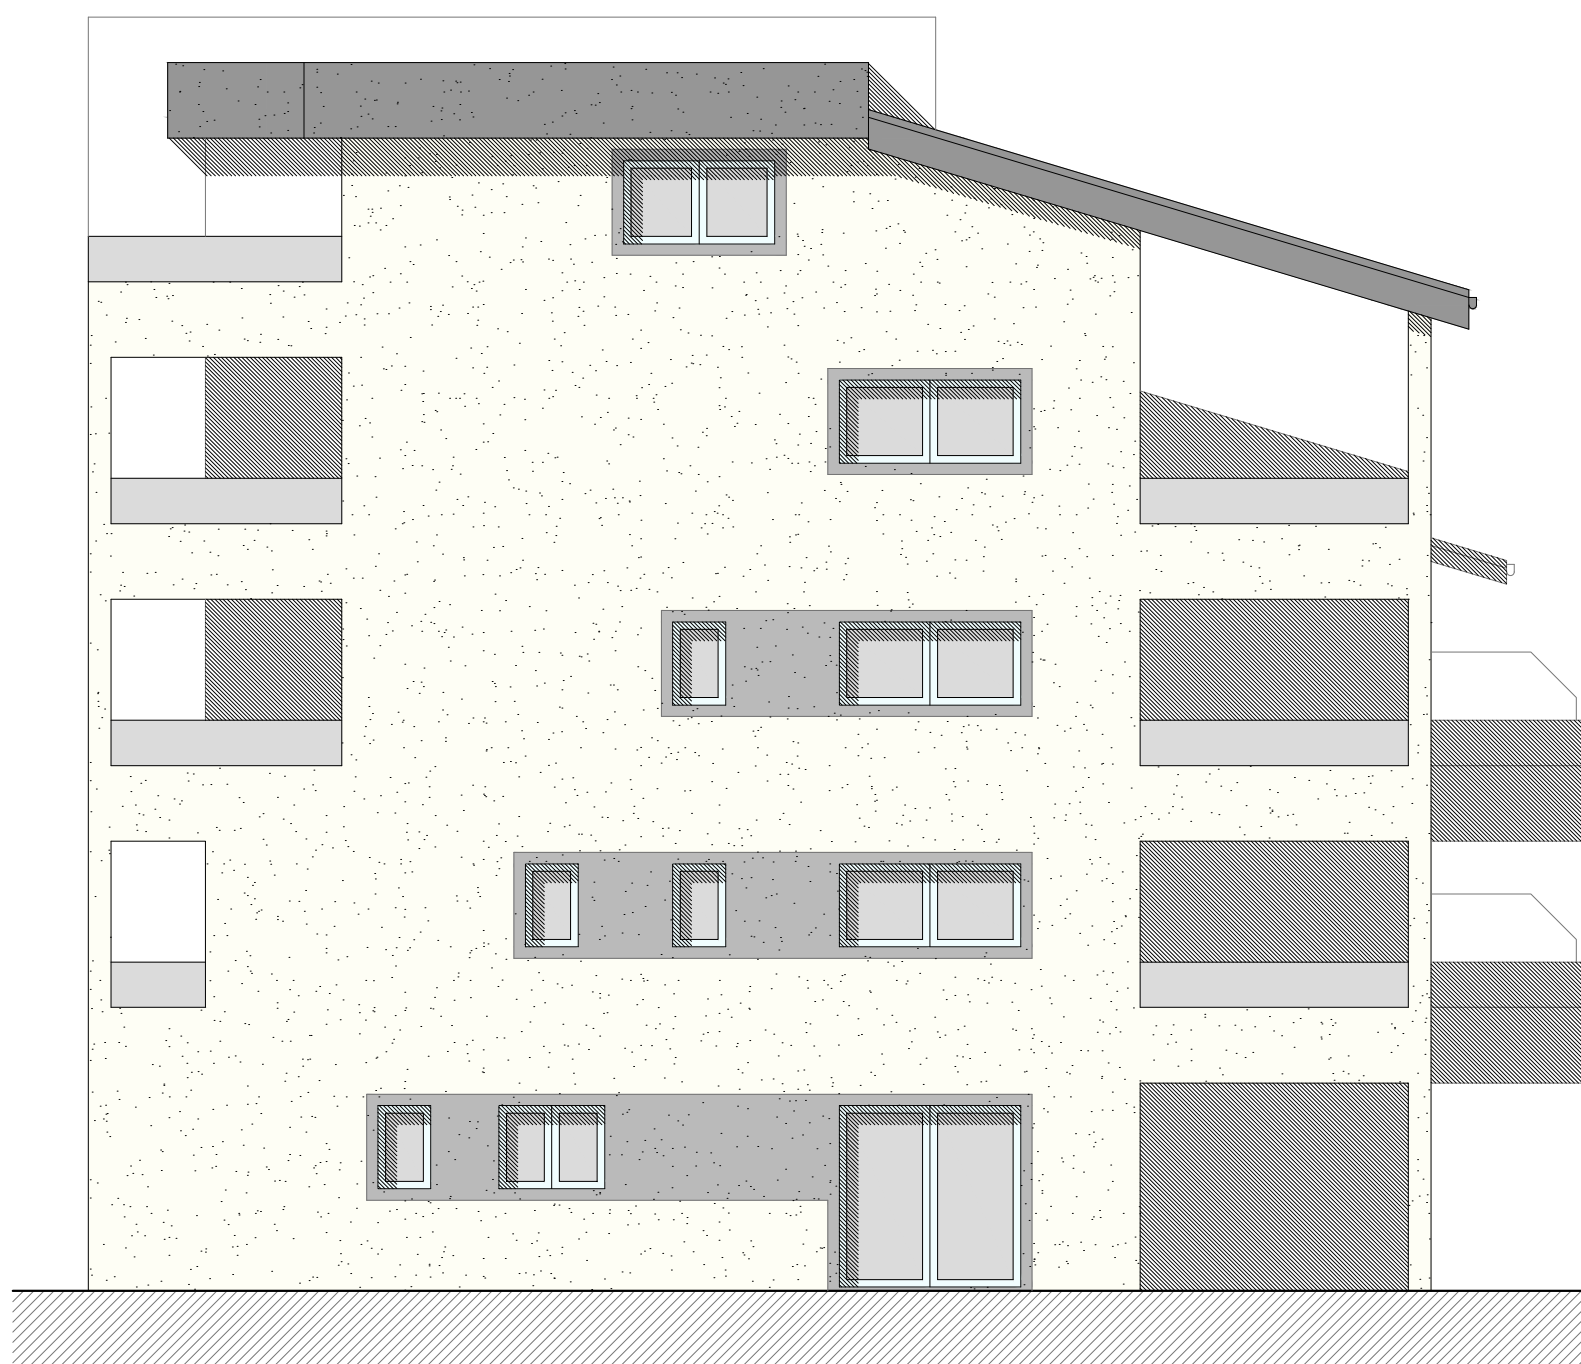

PROSPETTO NORD

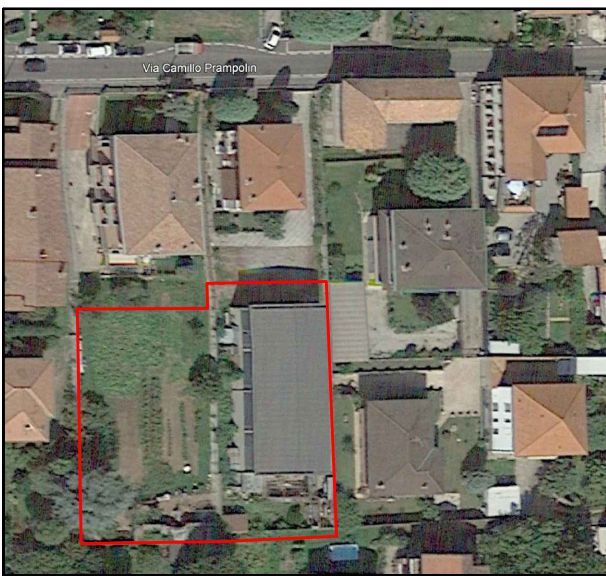

committenti:  
Pozzi Luigi  
(con procura conferita a Pozzi Luisa Giovanna e Pozzi Ezio Leone)  
Pozzi Franco  
Pozzi Paolo Antonio

Santeramo Biagio  
Santeramo Eustachio  
Santeramo Francesco Paolo  
Blando Anna Maria  
Santeramo Daniela  
Santeramo Fabio  
Santeramo Giuseppe  
Santeramo Marco Vito  
Santeramo Alessia  
Zordan Paola

progetto:  
Comune di Saronno

Piano Attuativo per realizzazione  
di edificio residenziale plurifamiliare  
in via Prampolini, 14.

titolo:

PROGETTO: Prospetti e Sezioni.

tavola n°: 6

scala: 1:100

data: giugno 2024

progettista:  
Arch. Francesco Volontè  
via G. D'Annunzio, 3  
21040 Gerenzano (VA)  
tel.: 02 968 94 72  
e-mail: archivolo@libero.it