




Estratto PGT PdR02_individuazione ambiti:
Tessuto di prima espansione storica_ art. 28




Estratto PGT DdP04_individuazioni vincoli:
Zona rispetto pozzi



Estratto PGT DdP05_sensibilità paesaggistica:
Sensibilità bassa

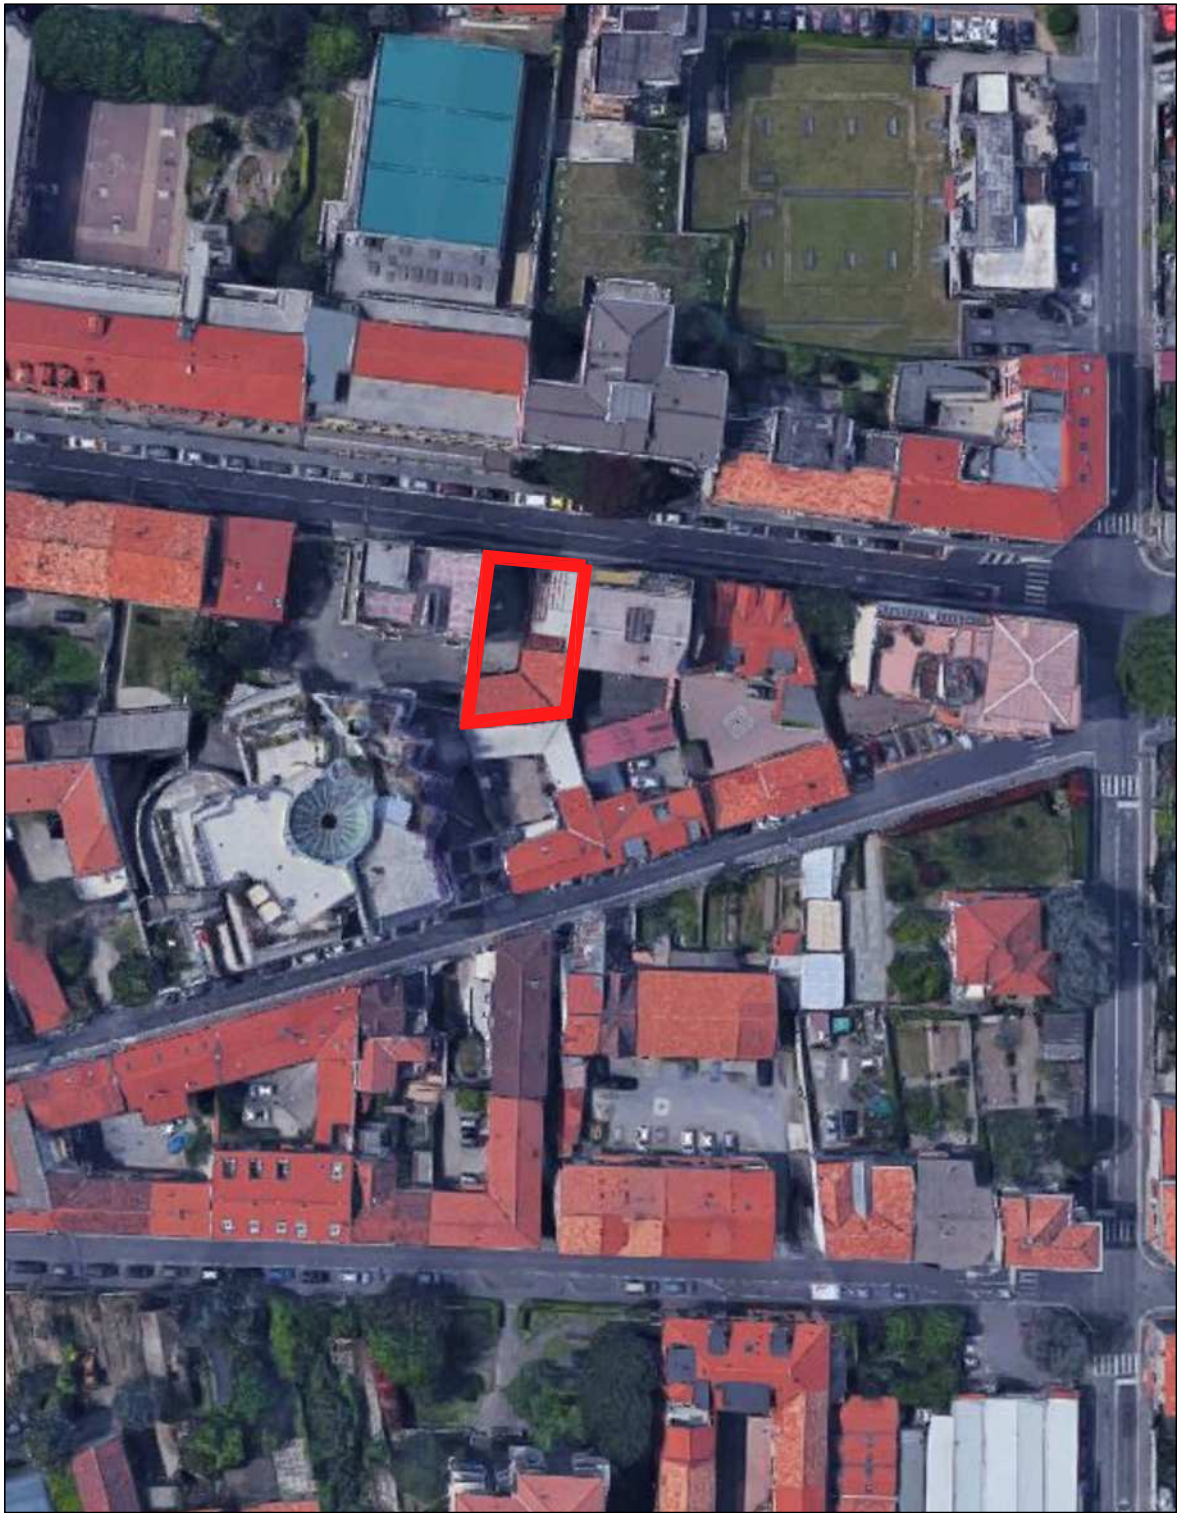

Estratto aerofotogrammetrico

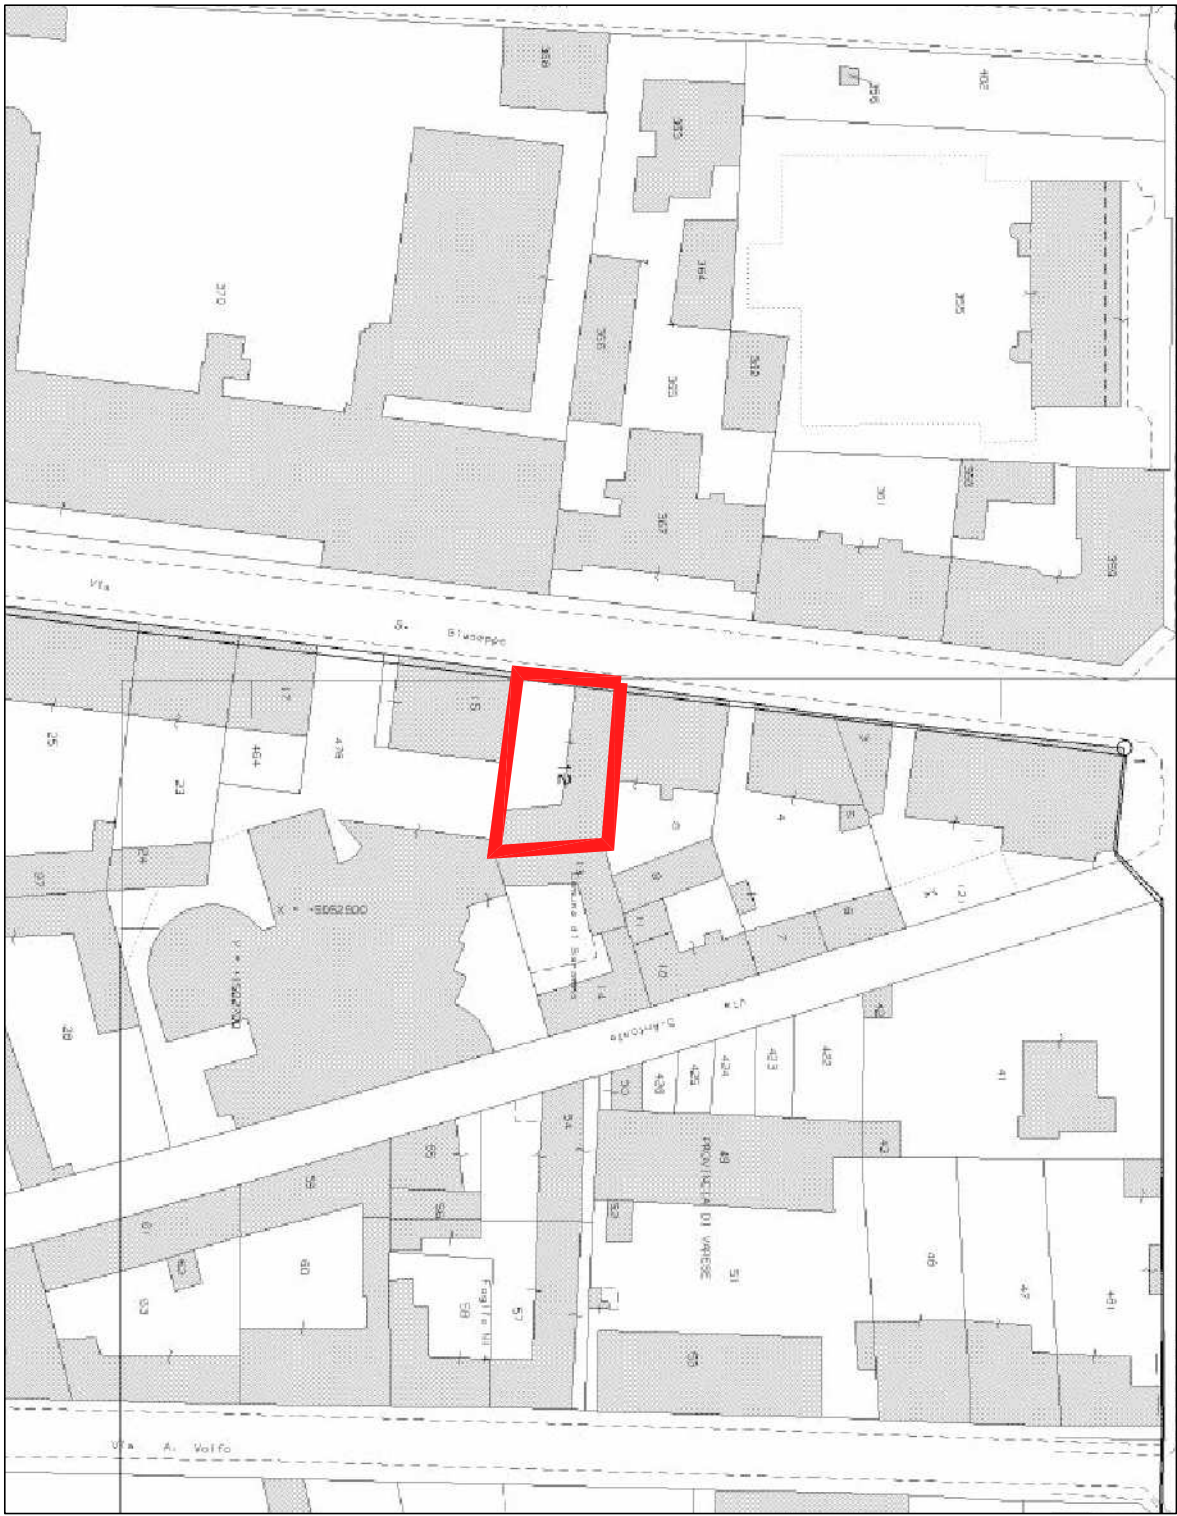

Estratto catastale_fg.9, mapp. 12

COMUNE DI SARONNO

COMITENTE:

PROFESSIONISTA:

RICHIESTA PIANO ATTUATIVO
via San Giuseppe 103, Saronno (VA)
Scheda d'ambito n.5_intervento di sostituzione
edilizia con aumento del 50% della SLP

Comitente:

QUATTRO s.r.l.

21047 Saronno (VA)

Via Leonardo da Vinci, 14

P.IVA 02436010122

Descrizione:

ESTRAITTI PGT, AEROFOTOGRAFOMETRICO,
CATASTALE

data:

13.05.2023

tabella:

01

scala:

vari

via Italia, 53

21103 Castellanza (VA)

Studio 3939421679

info@progettiamosoluzioni.it

P.IVA 0284770122

C.F. RFGDMAC1397

ARCHITETTURA

PLANIFICAZIONE

CONSULENZA

Ordine degli Architetti P.P.C. di Varese nr. 1552

Albo dei Consulenti Tecnici del Giudice Tribunale di Varese (VA)

ADU architecture by you partner

progettiamosoluzioni.it