


PROSPETTO PRINCIPALE SU VIA SAN GIUSEPPE

LEGENDA
 - - - - - ALLINEAMENTI CON IL CONTESTO

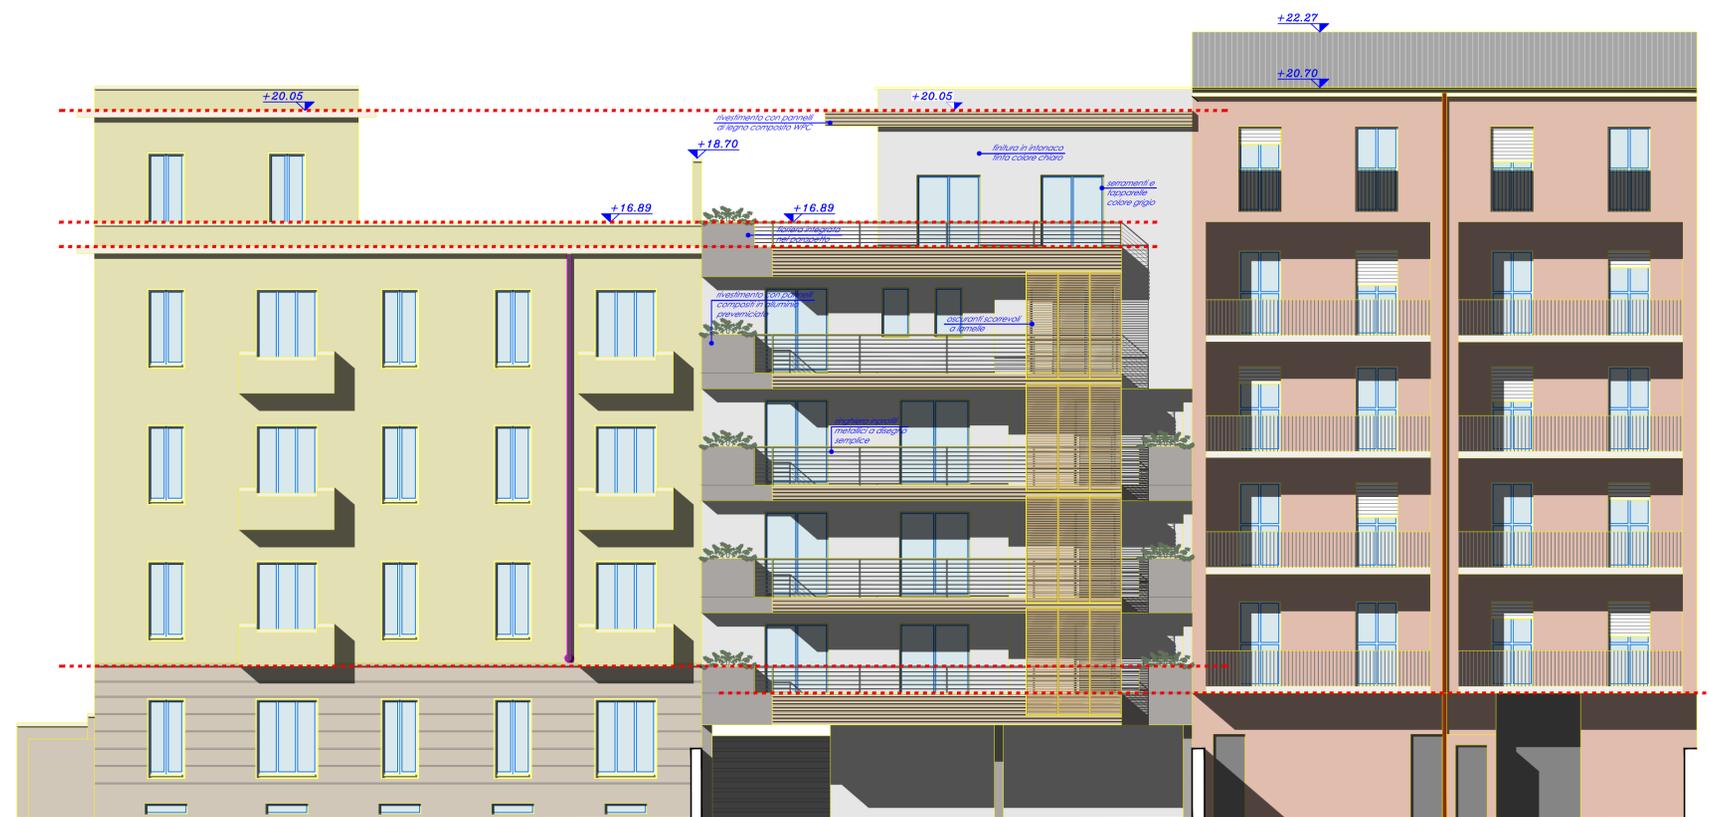

PROSPETTO SUL RETRO

COMUNE DI SARONNO

COMMITTENTE:

PROFESSIONISTA:

RICHIESTA PIANO ATTUATIVO
 via San Giuseppe 103, Saronno (VA)

Scheda d'ambito n.5_intervento di sostituzione edilizia con aumento del 50% della SLP

Committente:
 QUATTRO s.r.l.
 21047 Saronno (VA)
 via Leonardo da Vinci, 14
 P.IVA 03436010122

Descrizione:
 PROSPETTI DI PROGETTO ESTESI AL CONTESTO

data: 16.04.2024
 tavola: **04**
 bis
 scala: 1:100

filippini
 dott. arch. luca filippini

Via Italia, 53
 21053 Castellanza (VA)
 studio 3939421679
 info@progettamosoluzioni.it
 p.iva 02847970122
 c.f. FLPLCU70A16C1397

ARCHITETTURA
 PIANIFICAZIONE
 CONSULENZA

Ordine degli Architetti P.P.C. di Varese nr. 1552
 Albo dei Consulenti Tecnici del Giudice Tribunale di Busto Arsizio (VA)
 A4U architectures for you partner

progettamosoluzioni.it