


PLANIMETRIA GENERALE
scala 1:400

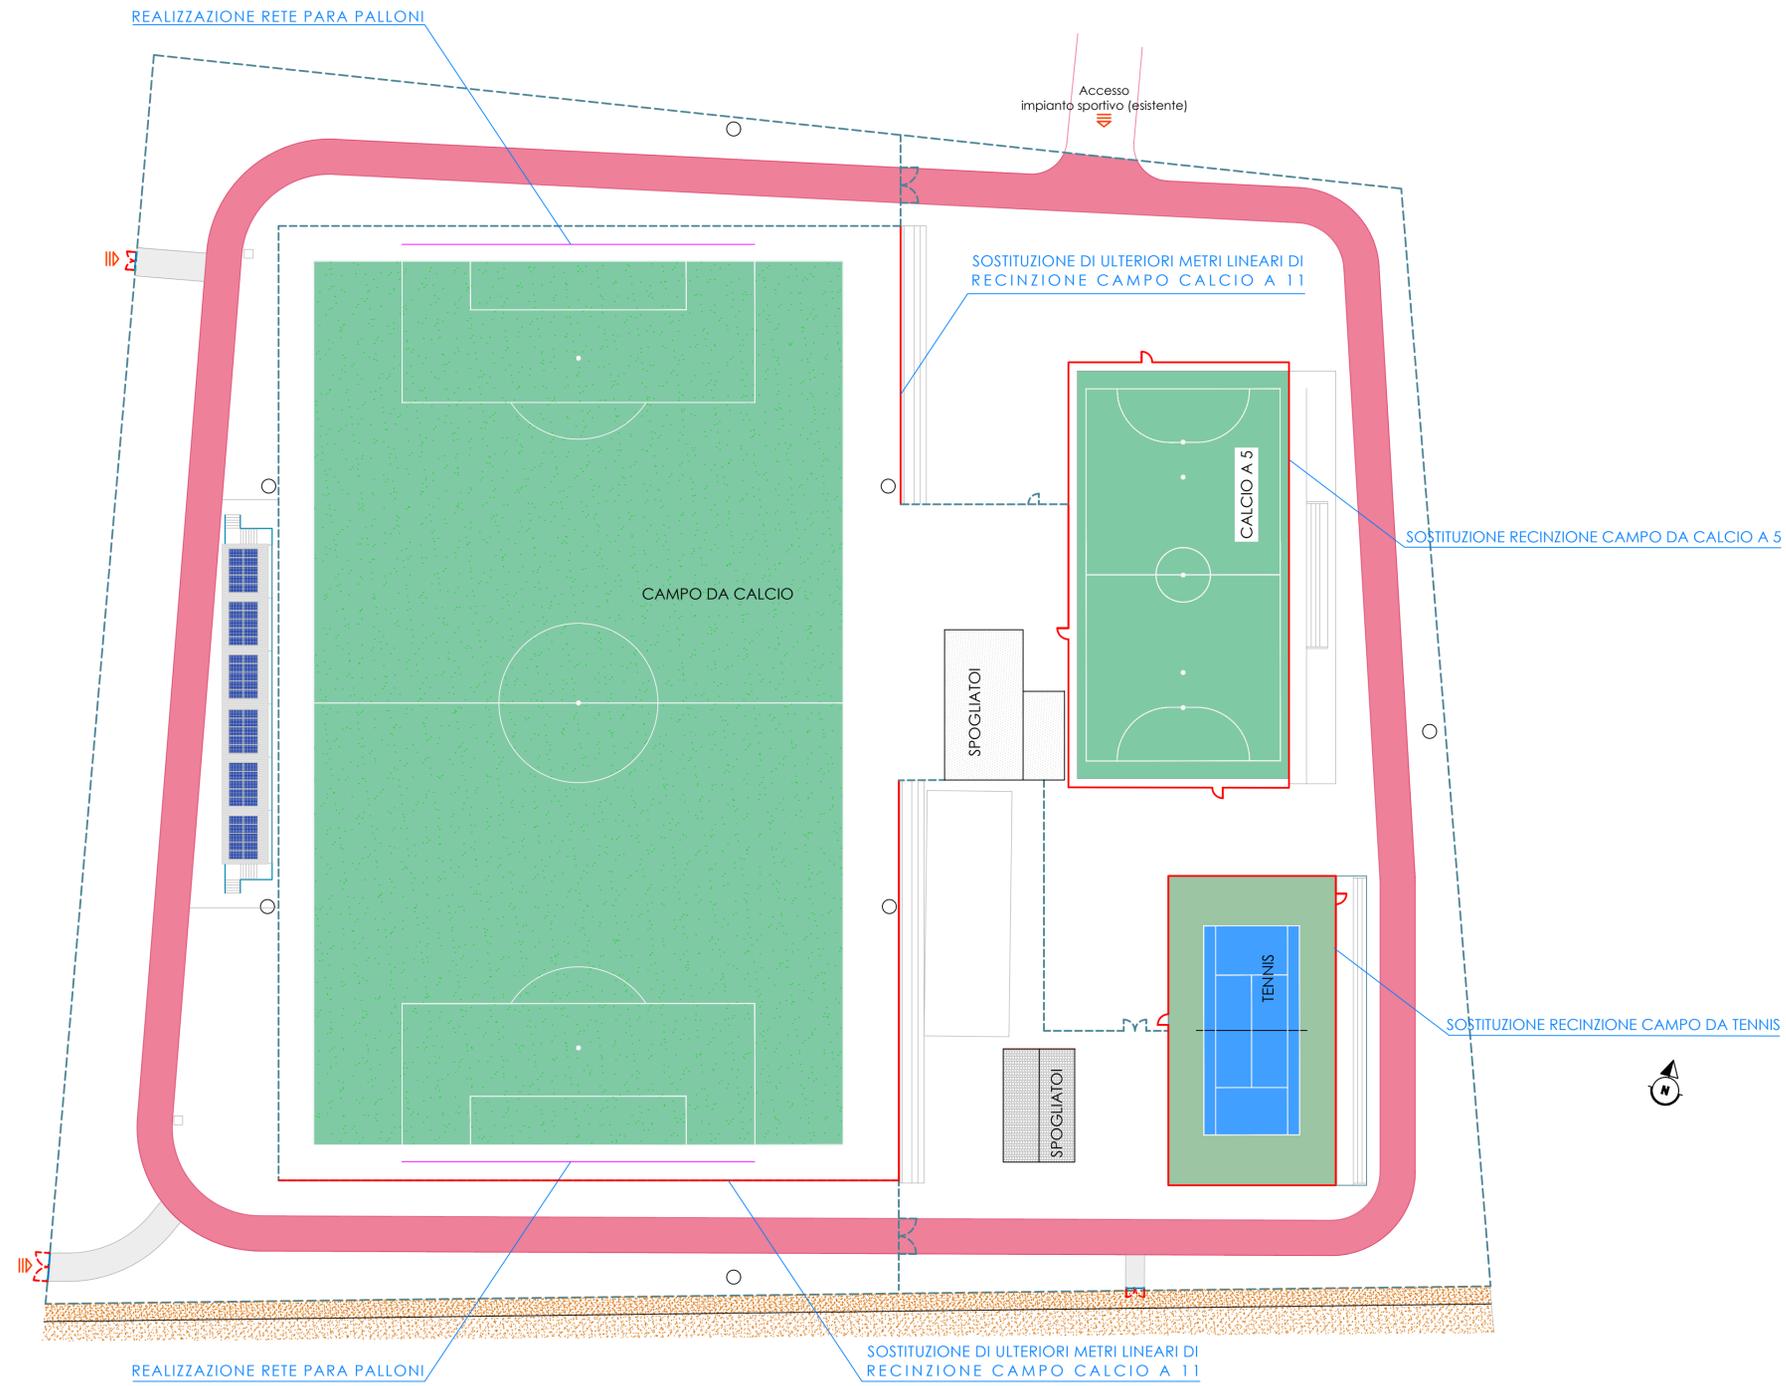

Comune di Mascainas
Provincia del Sud Sardegna

AMPLIAMENTO DELLE TRIBUNE, EFFICIENTAMENTO ENERGETICO E ADEGUAMENTO DELLE INFRASTRUTTURE DEL COMPLESSO SPORTIVO IN LOCALITÀ "MITZA ARRAMIINI"
CUP: I81G22000100001

PROGETTO DI VARIANTE



INGEGNERIAMASCIA
Vico Mannu, 2 Carbonia (SU) | Tel. +390781671929 | +393490994506
www.ingegneriamascia.it | info@ingegneriamascia.it | stefano.mascia@ingpec.eu



Elaborato grafico

Scala: 1:400

14 Planimetria Generale Opere in Progetto

Il Progettista:
Dott. Ing. Stefano Mascia

Il RUP:
Geom. Gianfranco Diana



RIPRODUZIONE VIETATA A TERMINE DI LEGGE SENZA PREVENTIVA AUTORIZZAZIONE

03			
02			
01	Emissione	03/09/2025	14_PE_03092025_TAV_1.1_Planimetria Generale opere in Progetto
REV	DESCRIZIONE	DATA	NOME FILE e CODICE