



PIANTA LOCALI SOTTO LA TRIBUNA
scala 1:100

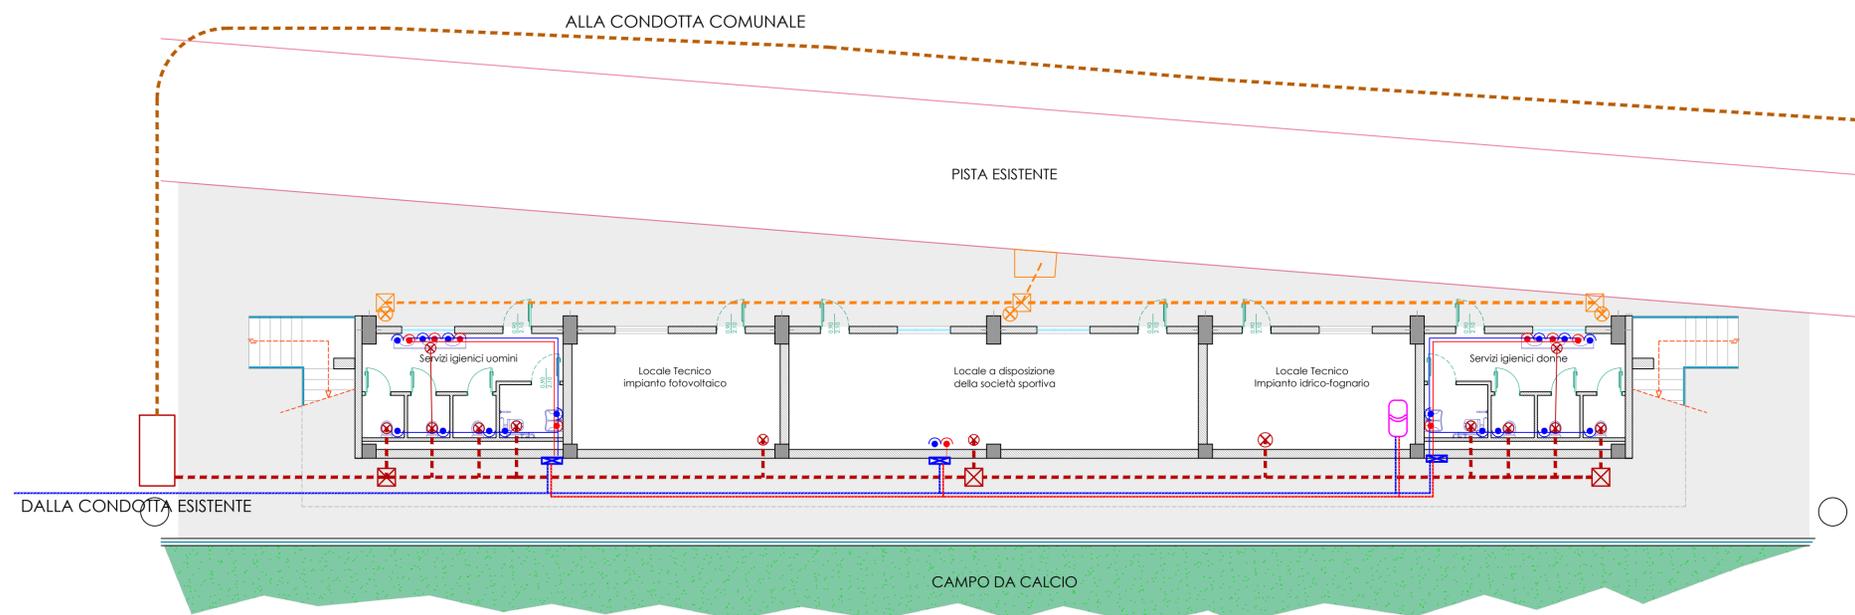

- LEGENDA
- TUBAZIONE RETE ACQUA FREDDA POLIETILENE ø 40 mm
 - TUBAZIONE RETE ACQUA CALDA MULTISTRATO ø 32 mm
 - TUBAZIONE RETE ACQUA FREDDA MULTISTRATO ø 20 mm
 - TUBAZIONE RETE ACQUA CALDA MULTISTRATO ø 20 mm
 - CENTRALINA
 - BOILER PRODUZIONE ACQUA CALDA SANITARIA
 - PUNTO IDRICO DI CONSEGNA ACQUA FREDDA
 - PUNTO IDRICO DI CONSEGNA ACQUA CALDA SANITARIA
 - PUNTO SCARICO REFLUI
 - - - TUBAZIONE DI SCARICO REFLUI ø 200 IN PVC
 - POZZETTO DI ISPEZIONE INCROCIO 50X50
 - VASCA DI ACCUMULO IMPIANTO DI SOLLEVAMENTO REFLUI
 - - - TUBAZIONE DI SCARICO REFLUI DN 100 IN PE PFA 25
 - PLUVIALE SMALTIMENTO ACQUE METEORICHE DN 80
 - POZZETTO 40 X 40
 - - - TUBAZIONE SMALTIMENTO ACQUE METEORICHE ø 200 IN PVC
 - CADITOIA SMALTIMENTO ACQUE METEORICHE ESISTENTE

PLANIMETRIA GENERALE

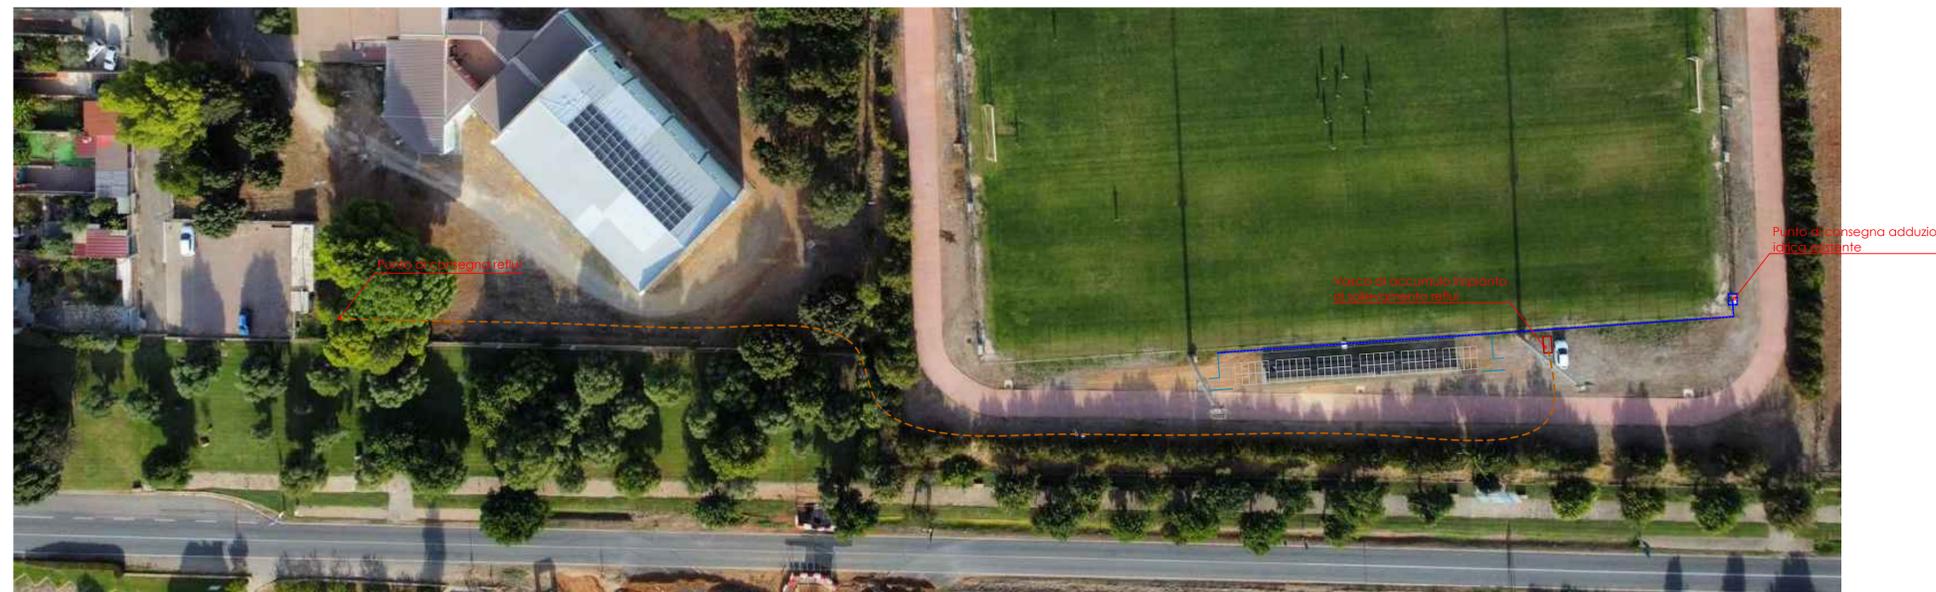

RIPRODUZIONE VIETATA A TERMINE DI LEGGE SENZA PREVENTIVA AUTORIZZAZIONE

03			
02			
01	Emissione	03/09/2025	16_PVAR_03092025_TAV_3.1_Schema impianto idrico fognario
REV	DESCRIZIONE	DATA	NOME FILE e CODICE