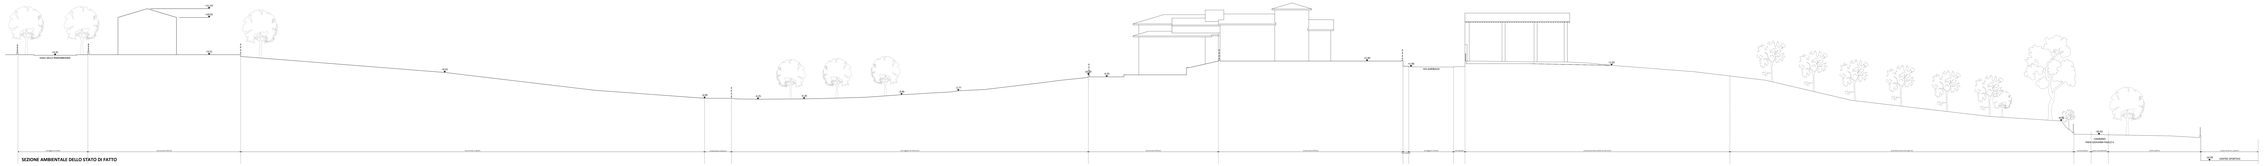

SEZIONE AMBIENTALE DELLO STATO DI FATTO

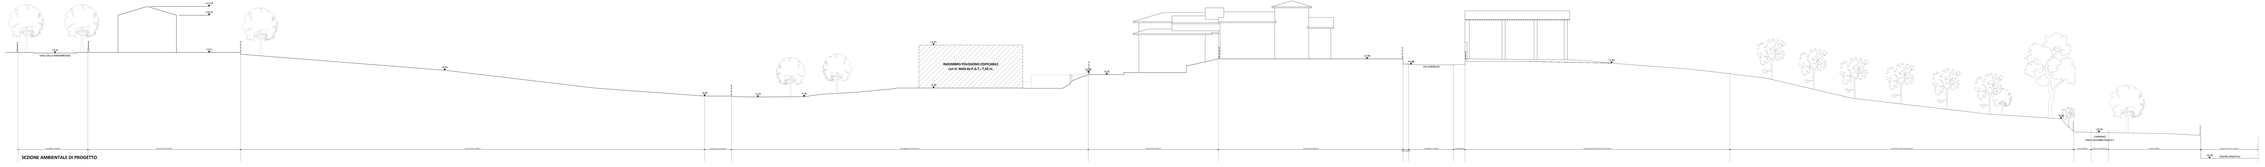

SEZIONE AMBIENTALE DI PROGETTO

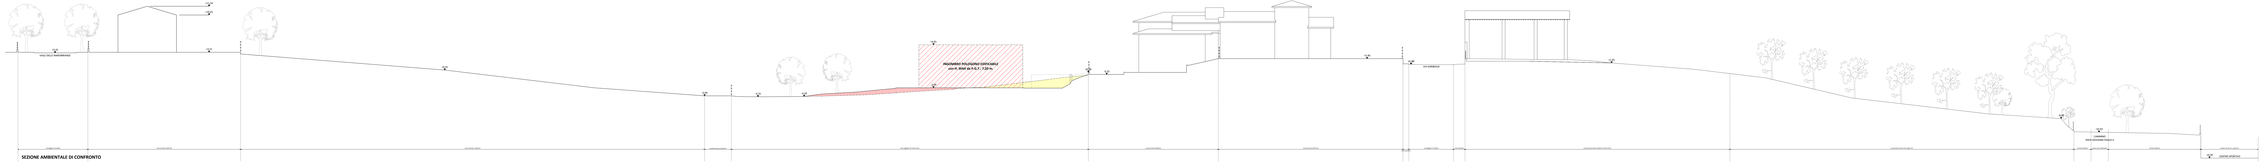

SEZIONE AMBIENTALE DI CONFRONTO

PLANIMETRIA GENERALE DI PROGETTO
SCAL 1.1000

COMUNE DI CASTENEDOLO (BS)

Arch. FrancescoFoganzi
Via XXVII Maggio n.17 Edrezzo (BS)
Mobile +39 338 2316 [illegible]
arch.foganzi@gmail.com

PEC francesco.foganzi@archiworldpec.it

RICHIESTA di PIANO ATTUATIVO P.A. 10 CONFORME al P.G.T.

P.A. 10 IN ATTUAZIONE DI MAGGIORNAZA

PROGETTO PER LA REALIZZAZIONE DI NUOVA ABITAZIONE UNIFAMILIARE IN AREA PRIVATA sita in VIA GIUSEPPE GARIBALDI.

MAPPALI 535 e 539
FOGLIO 13 N.C.T.

COMMITTENZA: PASSANTE MARIO e BIANCHETTI MARIA CLELIA

PROGETTO

SEZIONI AMBIENTALI

DATA: **Dicembre 2024**

SCALA: 1:500

REVISIONE: DATA: - -

REVISIONE: DATA: - -

ELABORATO

T03