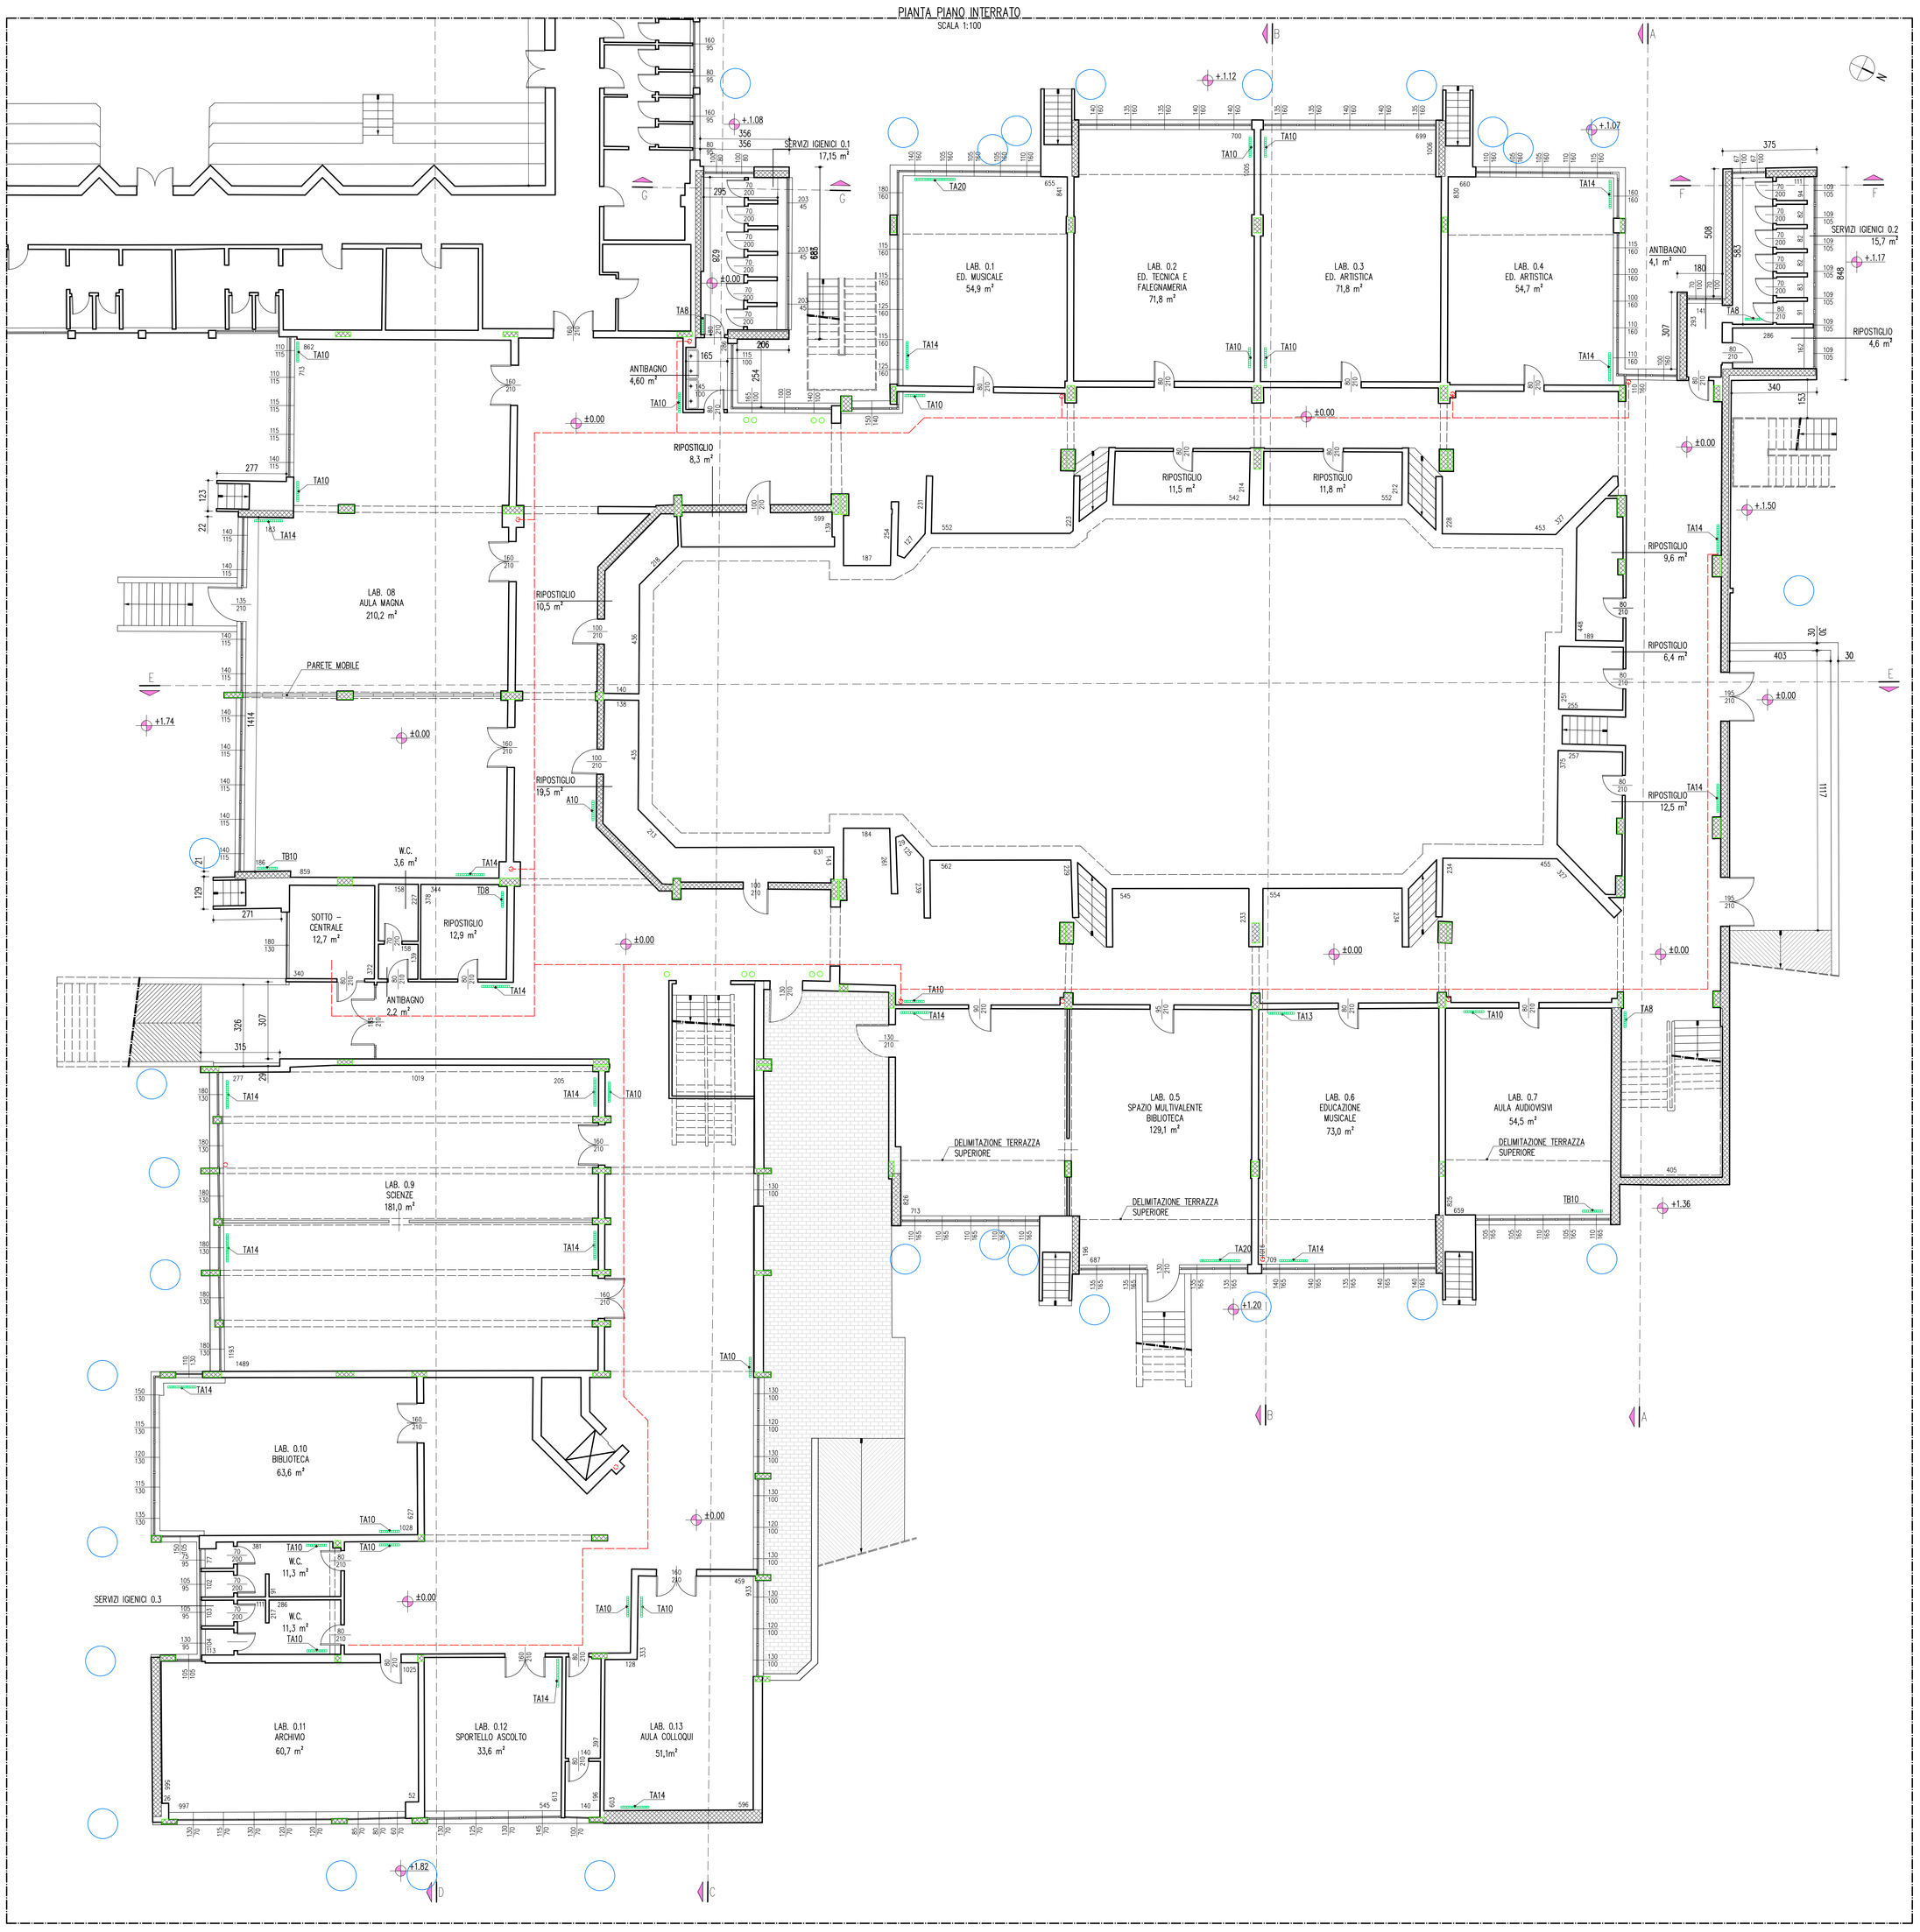

LEGENDA

TAn°
RADIATORI TIPO A:
- ALLUMINIO
- PROFONDITA' 95
- MOZZO 80 mm
- ALTEZZA INTERASSE 800 mm (670)
- ALETTE 5

TBn°
RADIATORI TIPO B:
- ALLUMINIO
- PROFONDITA' 95
- MOZZO 80 mm
- ALTEZZA INTERASSE 600 mm (670)
- ALETTE 5

RETE DISTRIBUZIONE CALORE

POZZI PERDENTI

SKYLAB ENGINEERING
ENVIRONMENTAL AND STRUCTURAL

PROGETTO ESECUTIVO

"RISTRUTTURAZIONE DELLA SCUOLA SECONDARIA DI I GRADO G. LA PIRA - RIQUALIFICAZIONE ENERGETICA"

RISTRUTTURAZIONE DI 2° LIVELLO ex DGR n. 3868 del 17 luglio 2015 e s.m.i.

RIF. 2025/11/117

TAV ED 03 - Stato di fatto Pianta Piano Semi-interrato
Scala - 1:100

REV. 0 - 03 AGO. 2025 | PRIMA EMISSIONE

INDIRIZZO:	**SCUOLA SECONDARIA DI I GRADO "G. LA PIRA"** 25068 SAREZZO (BS)	VIA GIUSEPPE VERDI N. 1 FG. 25, MAPP. 253
COMMITTENTE:	**COMUNE DI SAREZZO** 25068 SAREZZO (BS)	PIAZZA CESARE BATTISTI N. 4 T: 030 8936211
R.U.P.:	DOTT. ING. ANDREA BELTRAMI
IL TECNICO:	**DOTT. ING. LUCA GIACCARI**

Dott. Ing. Luca Giaccari | 25133 Brescia Italia | Via della Congrega n. 8/10 | www.lucagiaccari.it
C.F. GCCLCU77C31B157J | P.IVA 02439830987 | T: +39 030 2010373 | PEC luca.giaccari@ingpec.eu

GAP ZERO TECHNICAL OFFICE

TUTTI I DIRITTI RISERVATI | ALL RIGHTS RESERVED