



CTR
SCALA 1:10.000

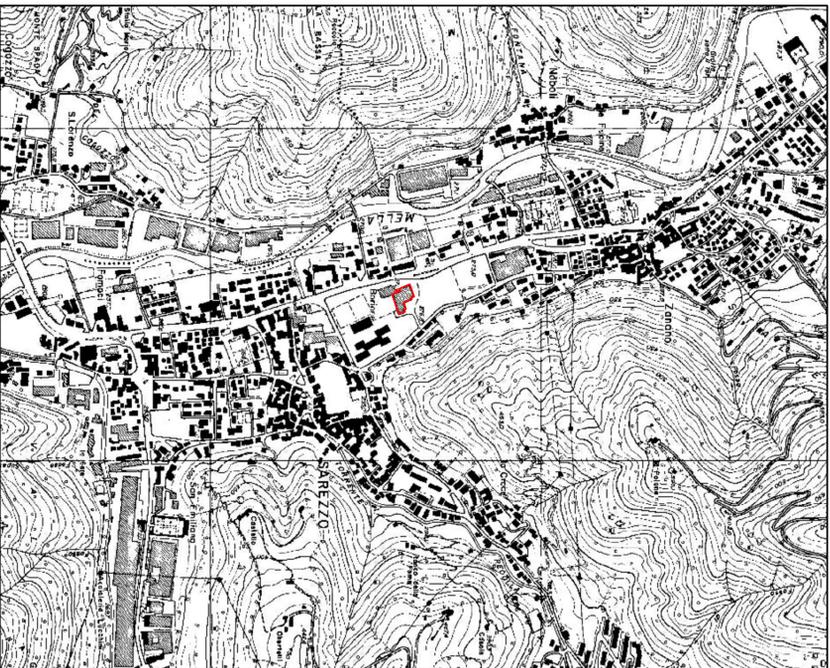

ORTOFOTO
SCALA 1:5.000




DOP TAVOLA 5: USO DEL SUOLO - TERRITORIO COMUNALE
SCALA 1:5.000

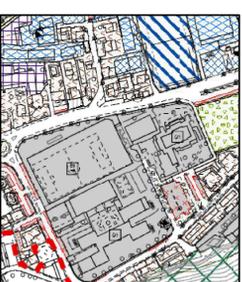


Servizi
▫ Aree di interesse pubblico
▫ Aree di interesse storico

PDR TAVOLA 8: VINCOLI PAESAGGISTICI E STORICI
SCALA 1:5.000

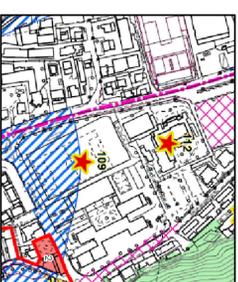

★ Zona di interesse archeologico (comuni n.1, siti di importanza nazionale)
★ Zona di interesse storico (comuni n.1, siti di importanza nazionale)
★ Zona di interesse storico (comuni n.1, siti di importanza nazionale)
★ Zona di interesse storico (comuni n.1, siti di importanza nazionale)

DOP TAVOLA 6: SINTESI SENSIBILITA' PAESAGGISTICA
SCALA 1:5.000

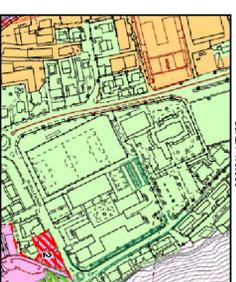

media

SKYLAB ENGINEERING
ENVIRONMENTAL AND STRUCTURAL

PROGETTO ESECUTIVO
**"RISTRUTTURAZIONE DELLA SCUOLA SECONDARIA DI I GRADO
G. LA PIRA - RIQUALIFICAZIONE ENERGETICA"**
RISTRUTTURAZIONE DI 2° LIVELLO ex DGR n. 3868 del 17 luglio 2015 e s.m.i.

REF: 2025/21117

TAV ED 01 - INQUADRAMENTO
Scala - 1:10.000 - 15.000

REV: 0 - 03 AGO 2025 | PRIMA EMISSIONE

INDIRIZZO: SCUOLA SECONDARIA DI GRADO "G. LA PIRA"
25085 SAREZZO (BS) | VIA GIUSEPPE VERDI N. 1
FG. 25, MAP. 253

COMMITTENTE: COMUNE DI SAREZZO
25085 SAREZZO (BS) | PIAZZA CESARE BATTISTINI N. 4
T. 0308300001
DOTT. ING. ANDREA BELTRAMI

R.U.P.: DOTT. ING. LUCA GIACCARDI

IL TECNICO: DOTT. ING. LUCA GIACCARDI

Dot. Ing. Luca Giaccardi | 25138 Brescia Italia | Via della Congrega n. 67/D | www.lucagiaccardi.it
C.F. 02520377318 | P.IVA 02423830987 | T. +39 030 2010373 | luca.giaccardi@ingpec.eu

TUTTI I DIRITTI RISERVATI | ALL RIGHTS RESERVED

