


STRALCIO AEROFOTOGRAMMETRIA

Scala 1:2000

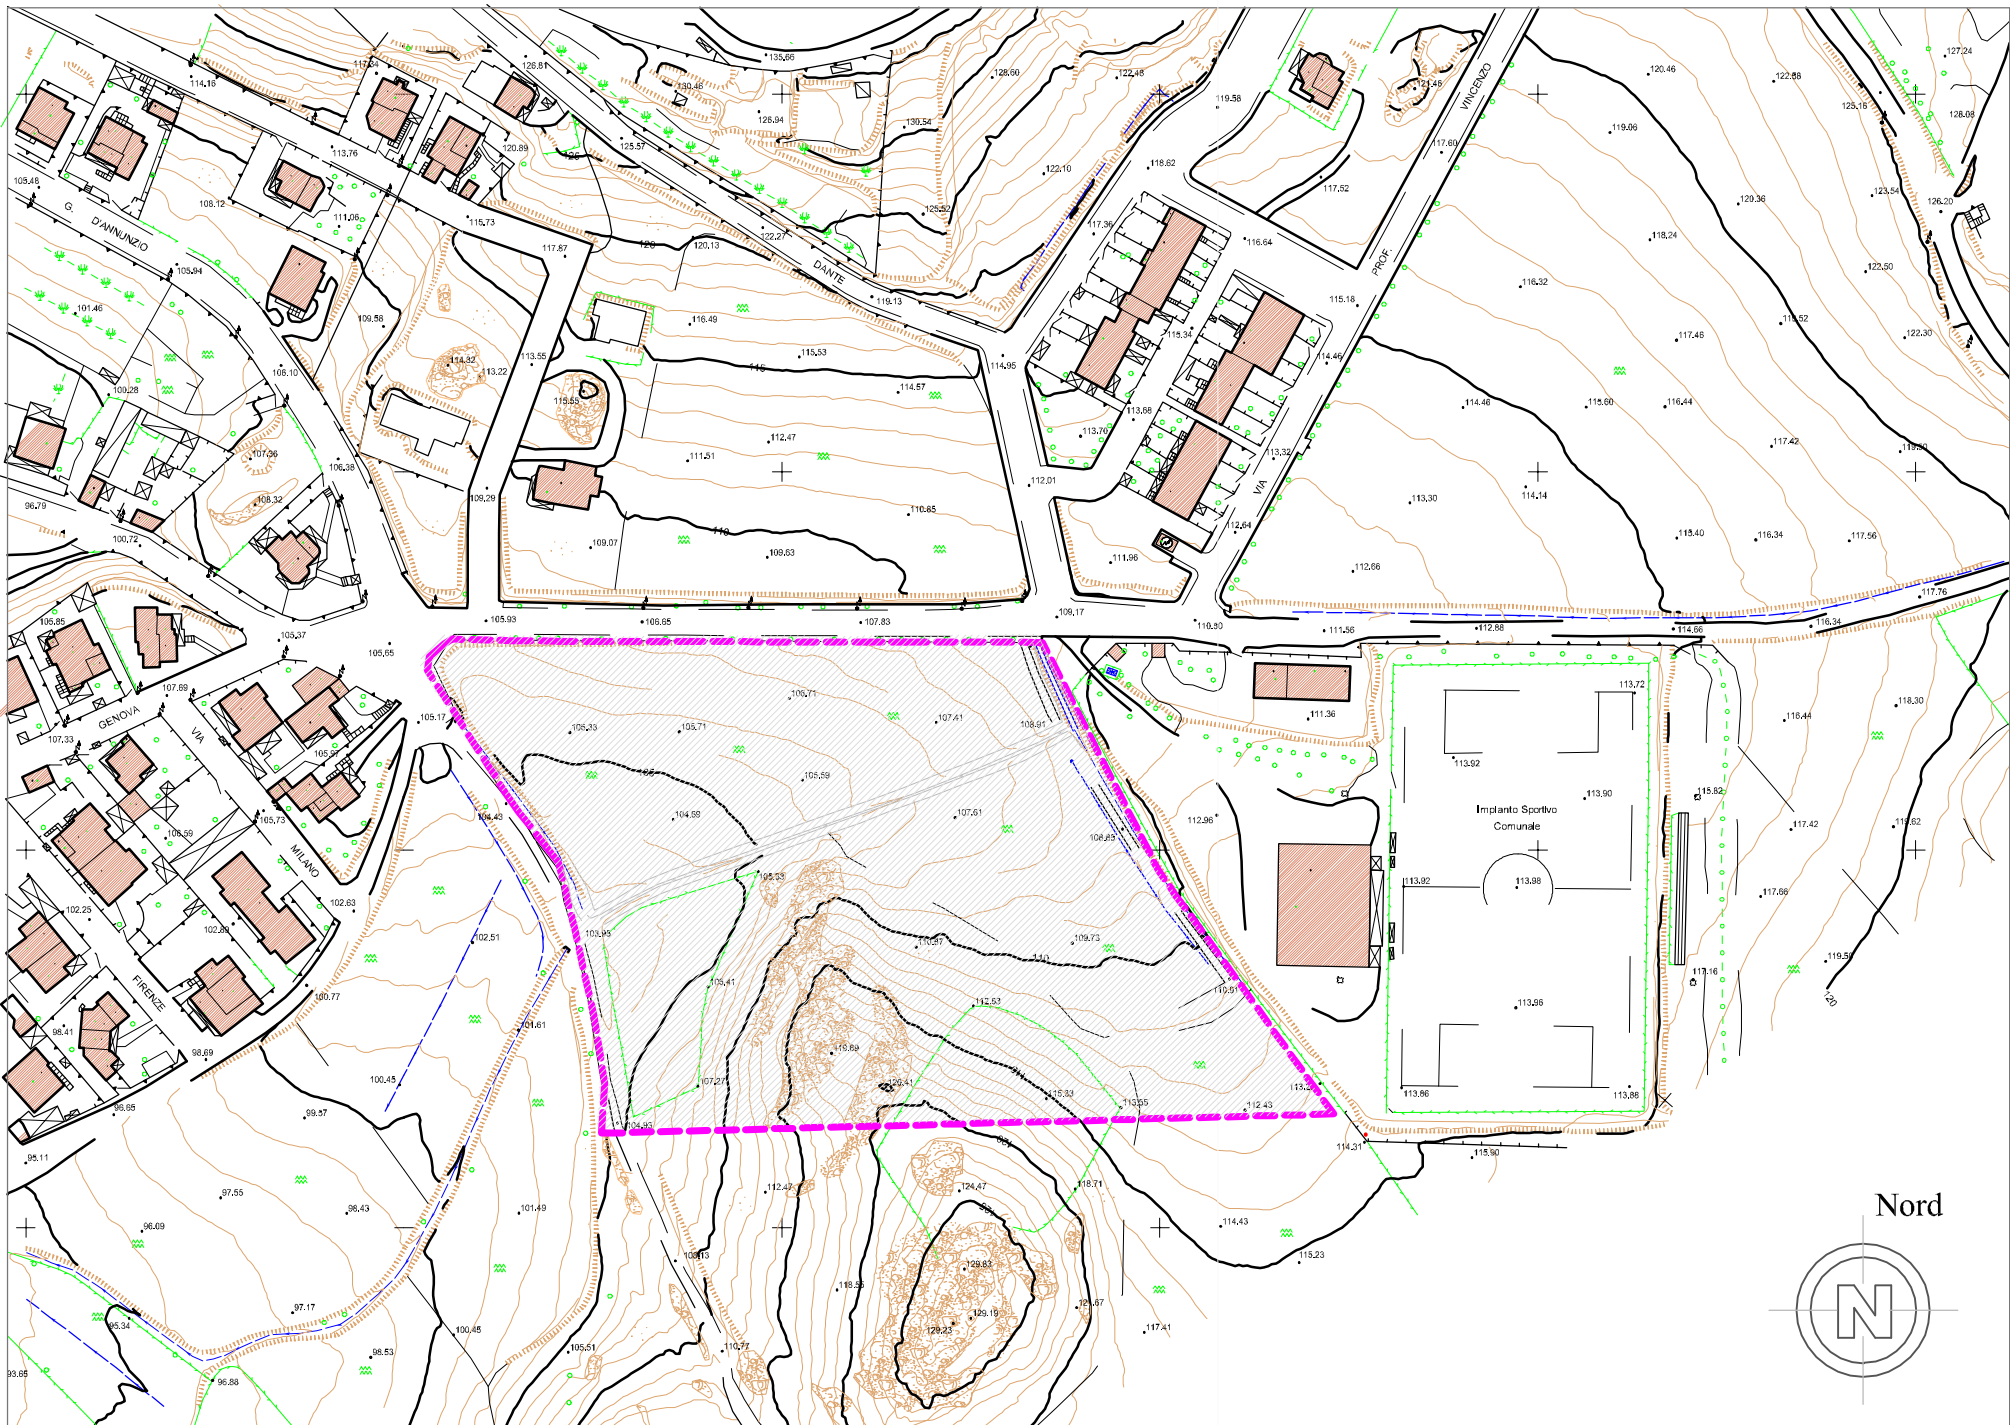

COMPARTO DELLA ZONA "C" IN STUDIO MQ 21.557,00

STRALCIO IMMAGINE SATELLITARE

Acquisizione Google Heat




COMPARTO DI STUDIO

STRALCIO ZONIZZAZIONE VIGENTE P.U.C.

CENTRO ABITATO


Scala 1:2000

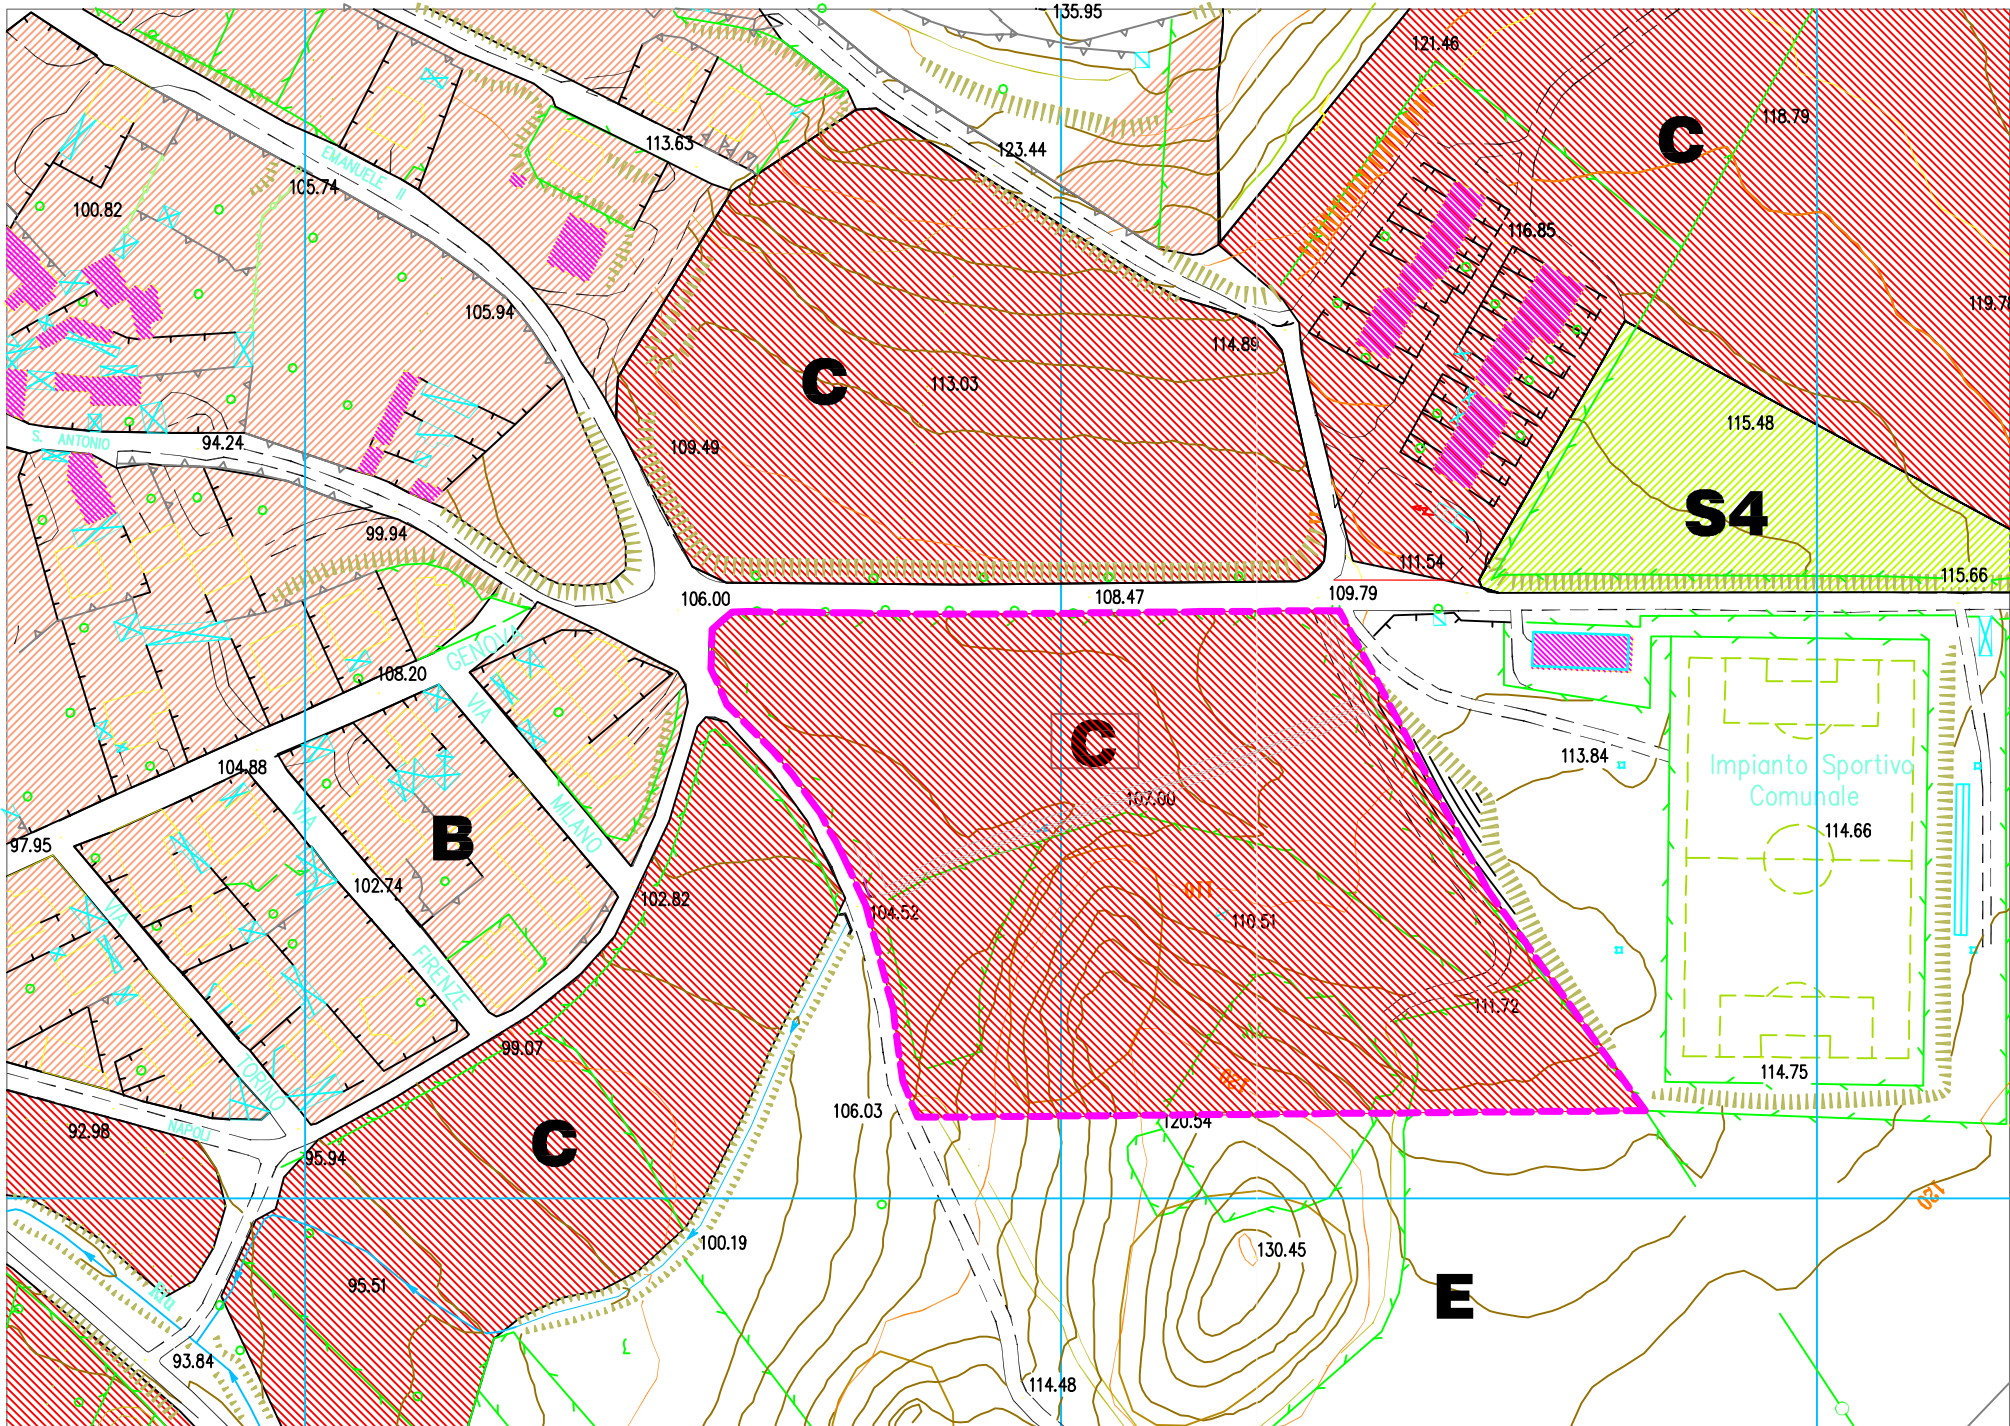

STRALCIO CARTA I.G.M.

Scala 1:25000

IGM serie 25.000 - Foglio 547 Sezione I

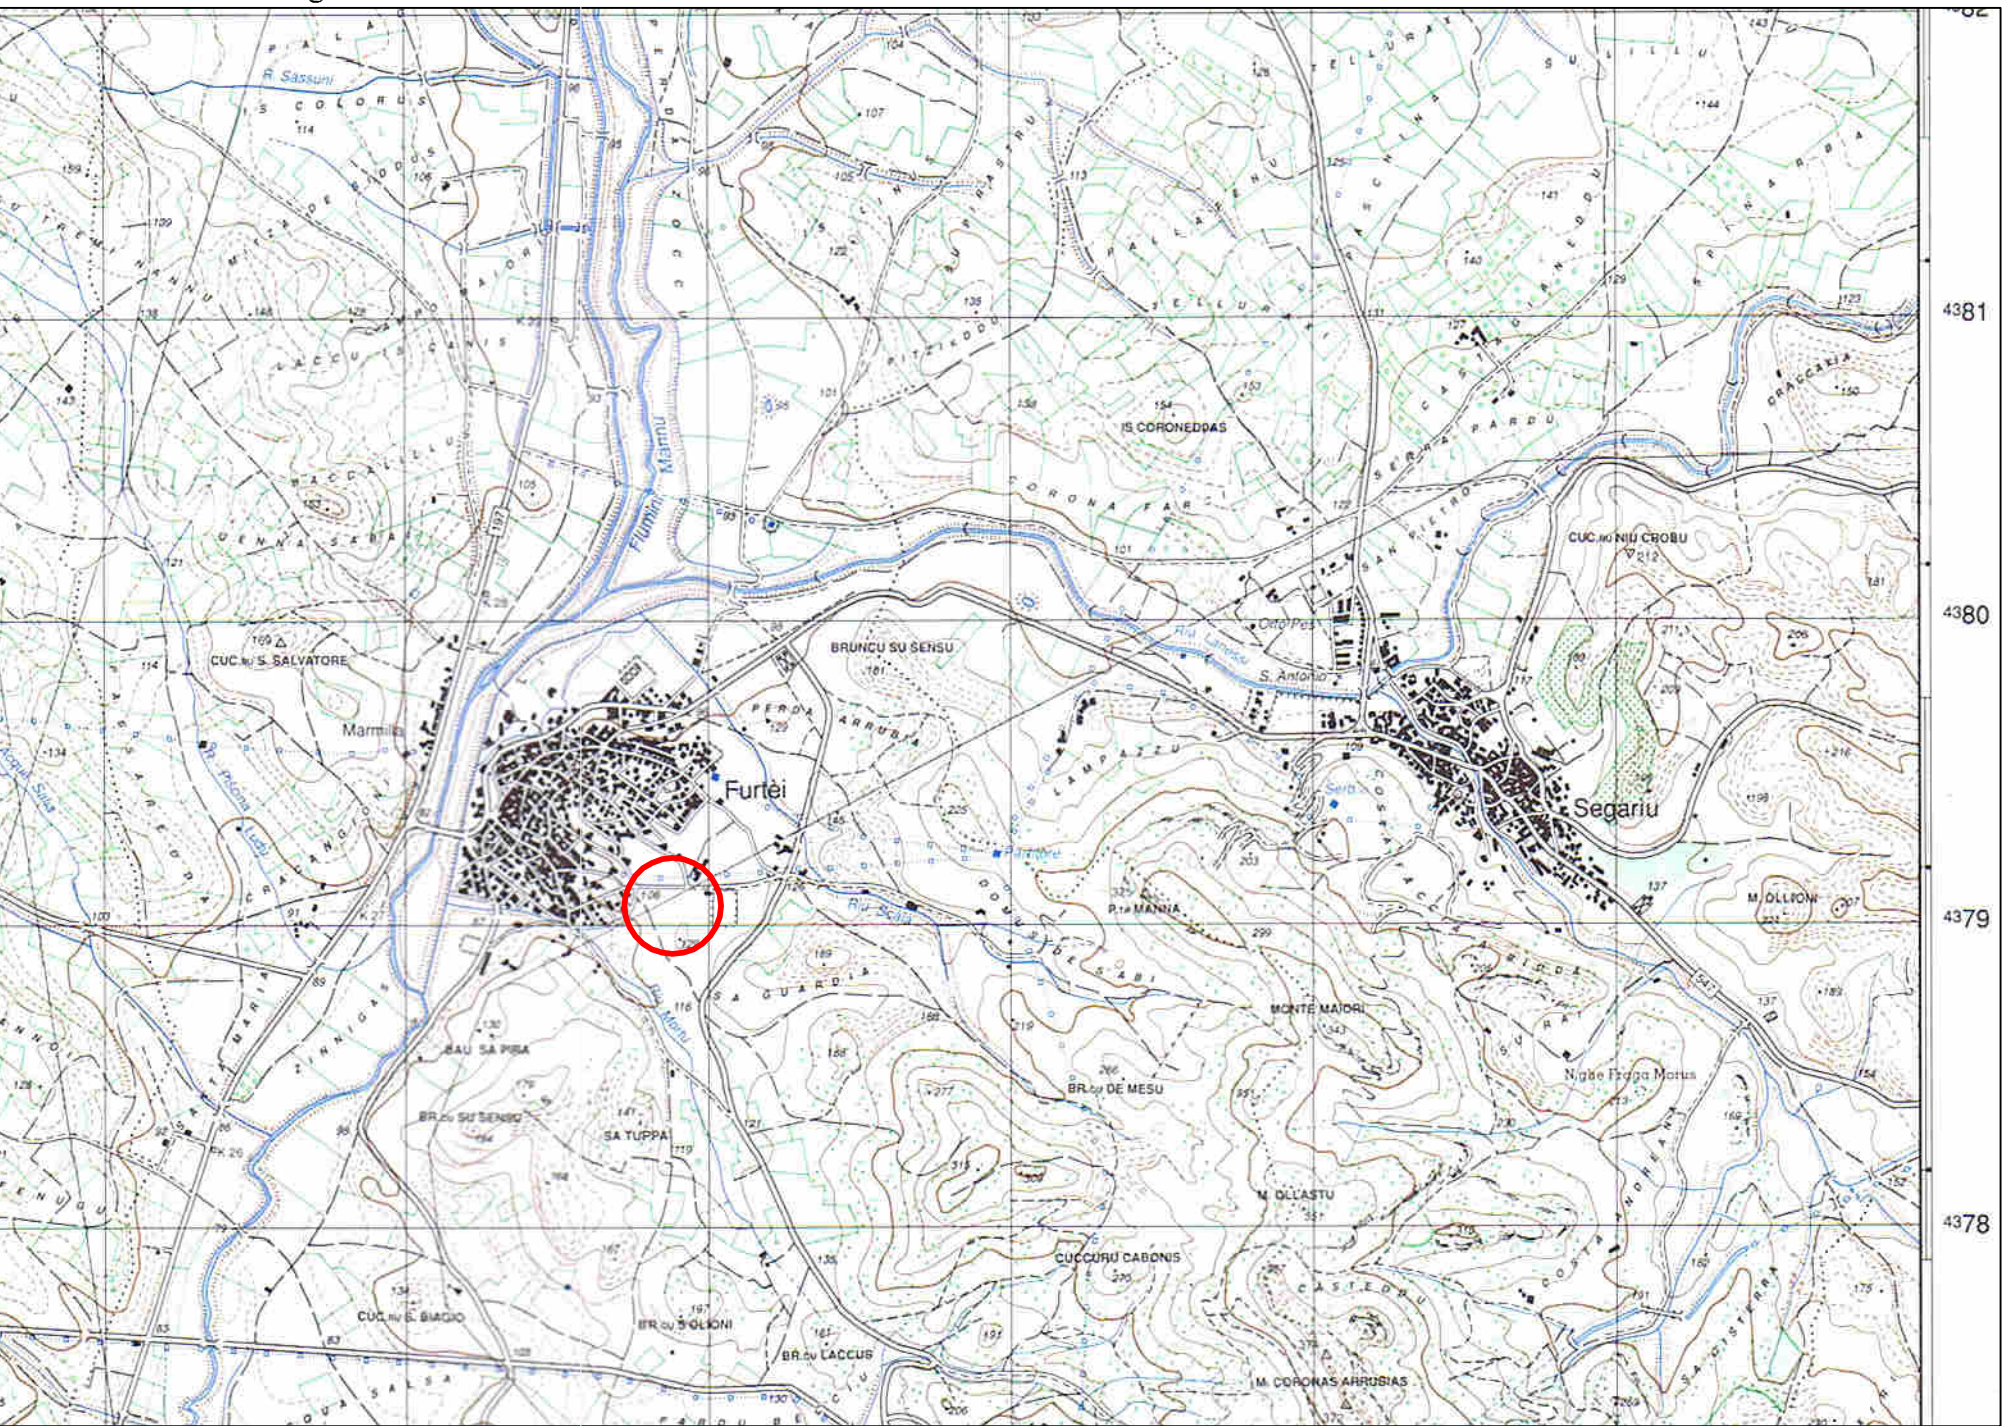

UBICAZIONE DEL SITO D'INTERVENTO

LEGENDA

- | | | |
|-----------------------------------|---|--|
| ZONA A CENTRO STORICO | PIANI ATTUATIVI 1) P.E.E.P. Legge 167/865 | ZONA S1 ISTRUZIONE |
| ZONA B COMPLEMENTO RESIDENZIALE | ZONA D ATTIVITA' ARTIGIANALI | ZONA S2 ATTREZZATURE DI INTERESSE COMUNE |
| ZONA C ESPANSIONE RESIDENZIALE | ZONA E AREA AGRICOLA | ZONA S3 PARCO, GIOCHI, SPORT |
| COMPARTO DI STUDIO - mq 21.557,00 | | |



Studio Aramu

SCALA ELABORATI		TAVOLA	PROTOCOLLO	DATA	REVISIONE
☐ 1:10	☐ 1:400	2	1	0272 - 17 / Furtel	30 giugno 2017
☐ 1:50	☐ 1:2000		Firma committenti :		
☐ 1:100	☐ 1:4000				
☐ 1:200	☐ 1:10000				
☐ 1:250	☐ 1:25000				

COMUNE DI FURTEI
Provincia Medio Campidano

PROGETTISTI
Ingegnere Casula Massimo
Via Roma, n. 40
09042 - Monserrato (CA)
mail: ing.massimocasula@gmail.com

Perito Edile Vincenzo Aramu
Via Roma, n. 40
09040 - Furtel (VS)
tel. 070 9302623 / 347 7151705
mail: studioaramu@libero.it

COMMITTENTI
Sig. Corda Sergio Luciano
Sig. Aramu Vincenzo

LAVORI
Piano di Lottizzazione Residenziale Zona "C"
Piano di lottizzazione di iniziativa privata
sito in Furtel - Via Sileu - località "Cungiau de su Sennori"
Comparto A - stralci funzionali Sub comparti A1 e A2

ELABORATO
Inquadramento urbanistico
Stralcio cartografia I.G.M.
Stralcio Aerofotogrammetria
Stralcio Zonizzazione P.U.C.

R.U.P.
Sportello Unico Edilizia - Comune di Furtel