


SCHEMA RETE REFLUI FOGNARI
Scala 1:500

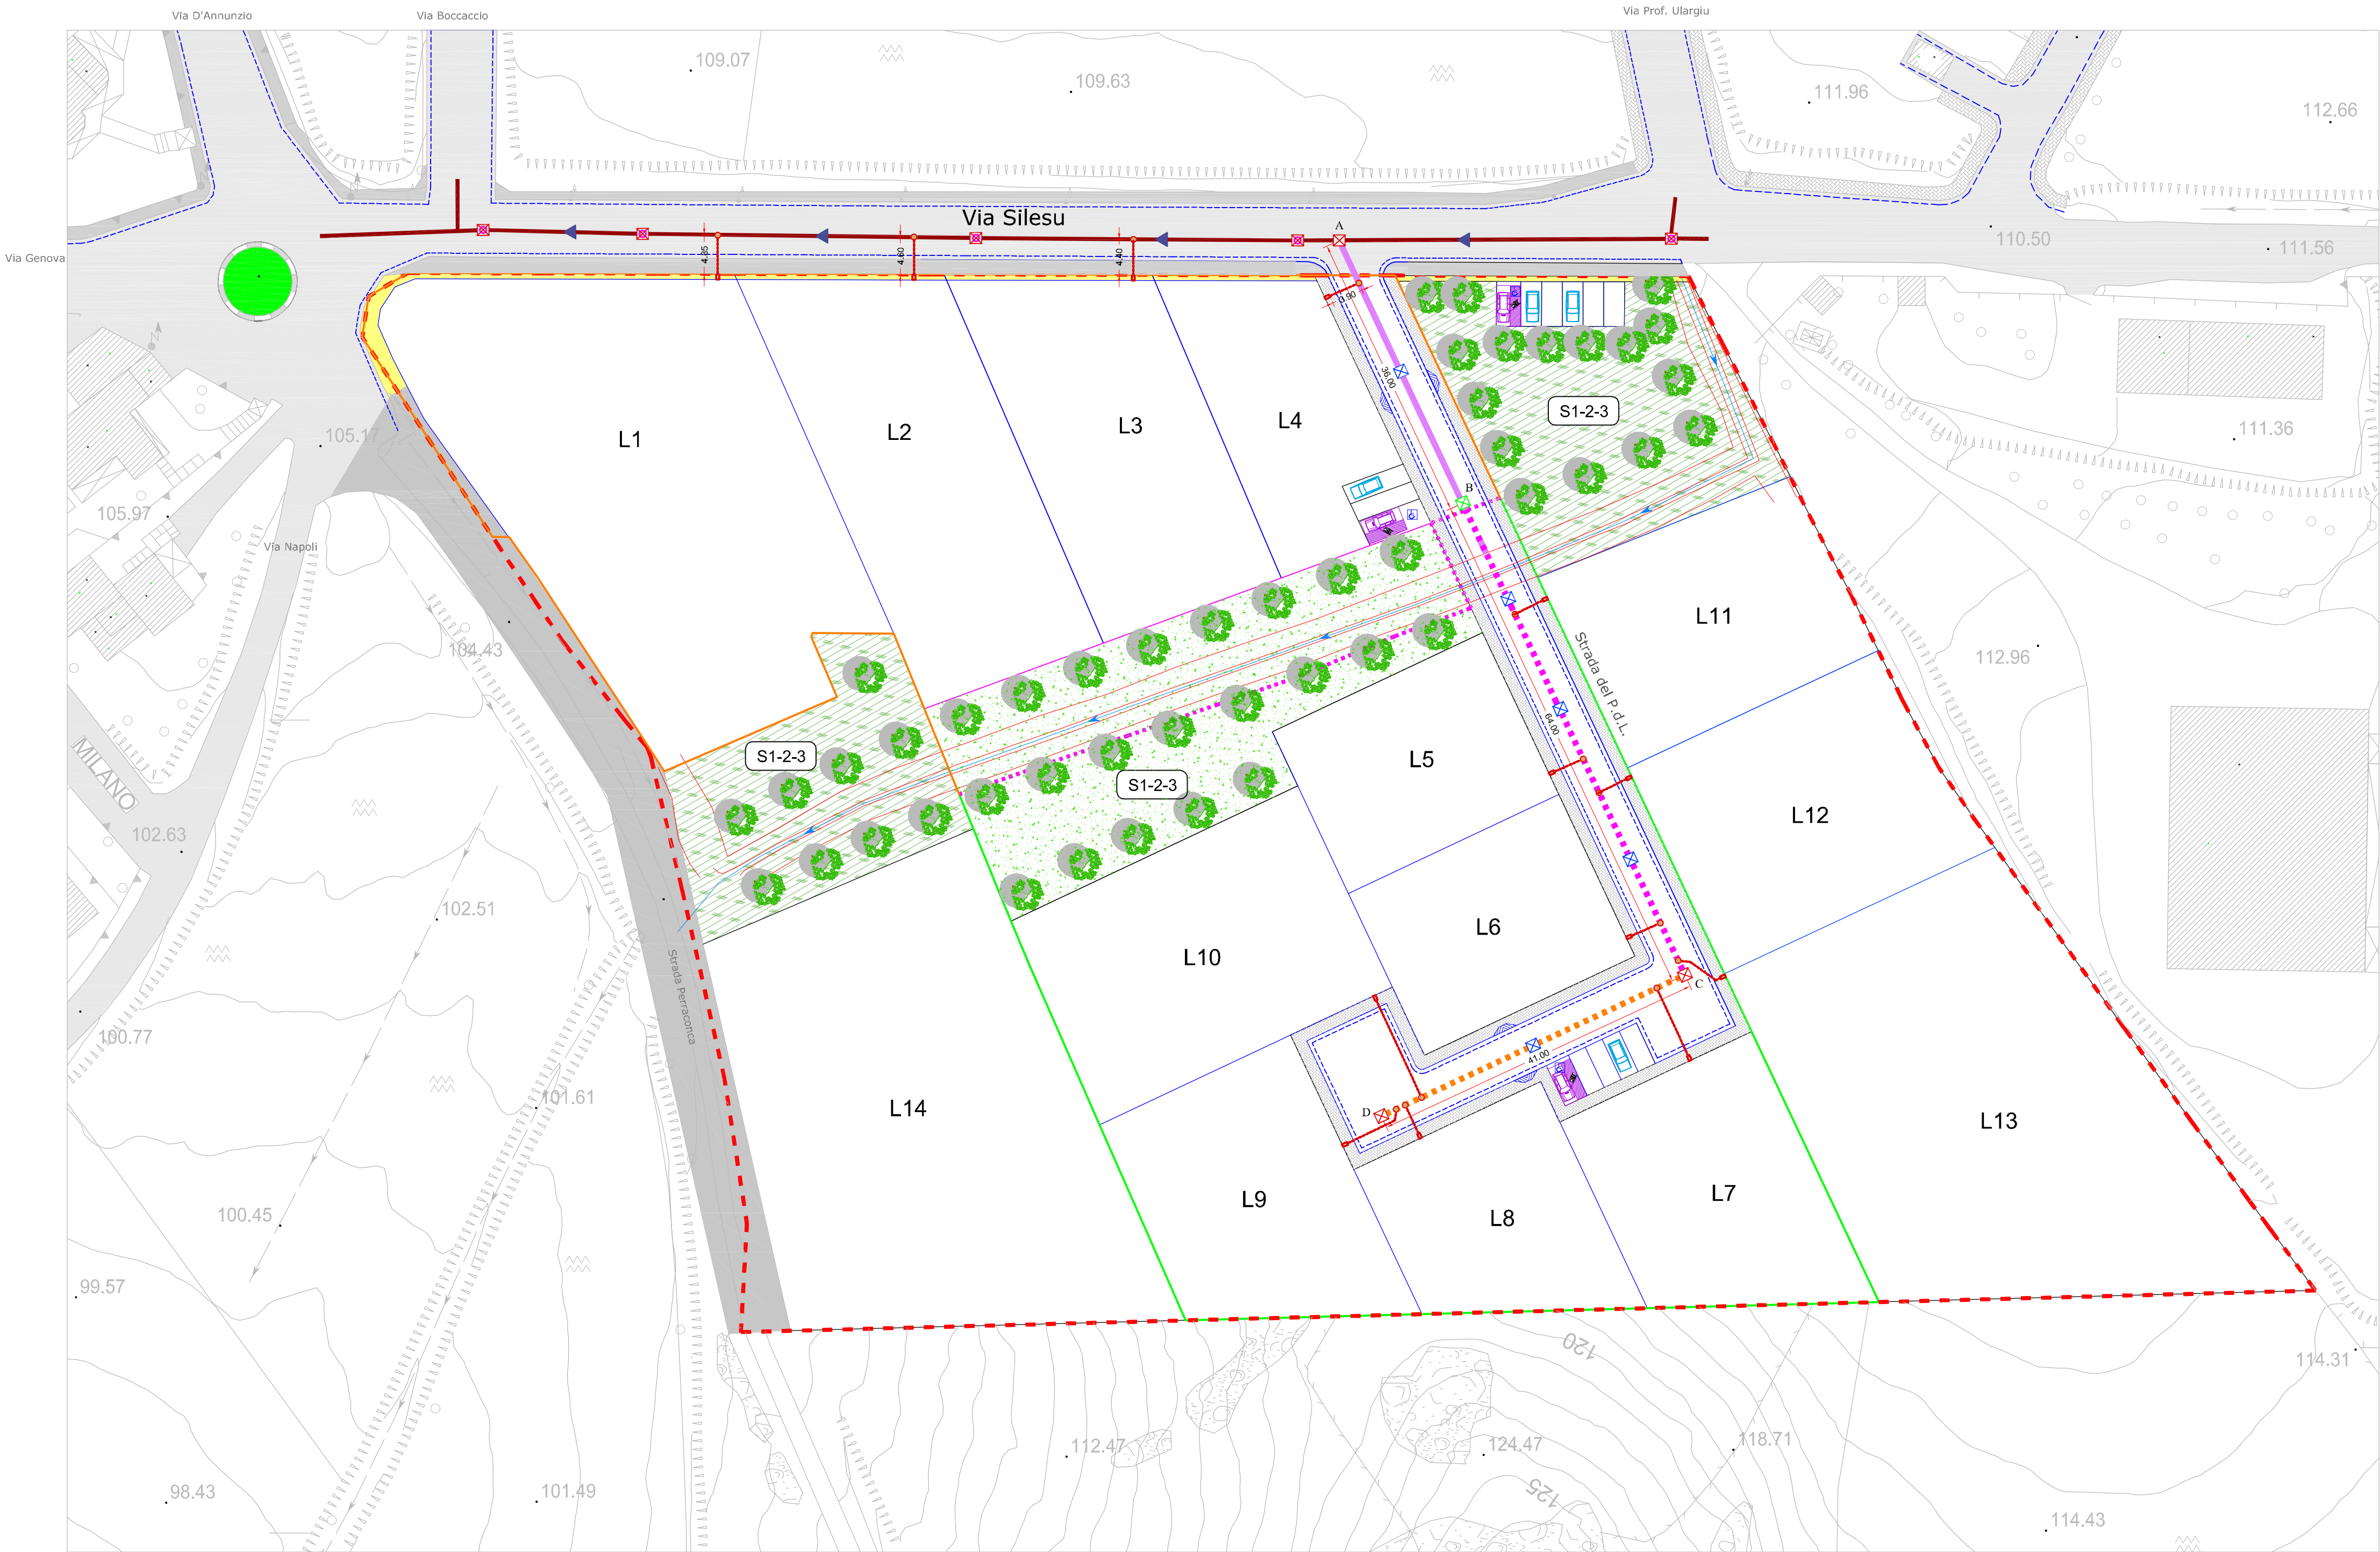


LEGENDA


RETE ESISTENTE	
	RETE FOGNARIA ESISTENTE - TUBAZIONE CLS Ø 300 mm
	POZZETTO D'ISPEZIONE ESISTENTE
SUB COMPARTO A1	
	LIMITE COMPARTO
	RETE FOGNARIA DI PROGETTO IN GRES o PVC - Ø 300 MM TRATTO A-B = 36.00 ML
	RETE FOGNARIA IN PCV TIPO SN 2 - SDR 51 Ø160 MM
	POZZETTO D'INCROCIO - DIM. INTERNE 60x60x60 cm
	POZZETTO D'ISPEZIONE
	POZZETTO TERMINALE
SUB COMPARTO A2	
	LIMITE COMPARTO
	POZZETTO D'INCROCIO (RETE Ø200)
	RETE FOGNARIA DI PROGETTO IN GRES o PVC - Ø 300 MM
	RETE FOGNARIA DI PROGETTO IN GRES o PVC - Ø 200 MM TRATTO B-C = 64.00 ML TRATTO C-D = 41.00 ML
	RETE FOGNARIA IN PCV TIPO SN 2 - SDR 51 Ø160 MM
	POZZETTO D'ISPEZIONE

SCHEMA ALLACCIO FOGNARIO UTENZE PRIVATE
Scala 1:20

PLANIMETRIA

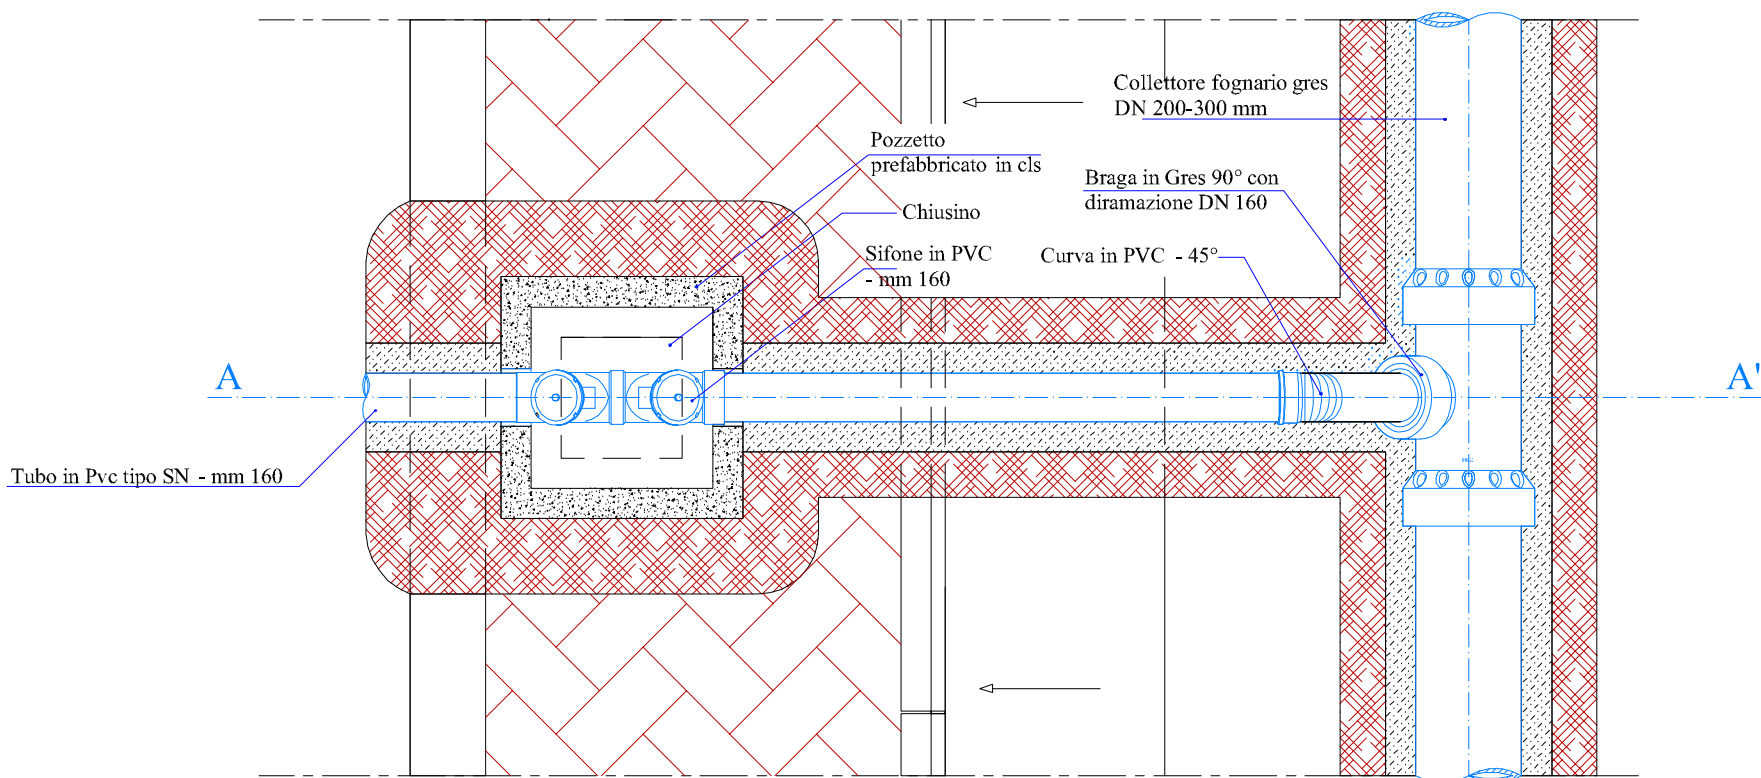

SEZIONE A:A'

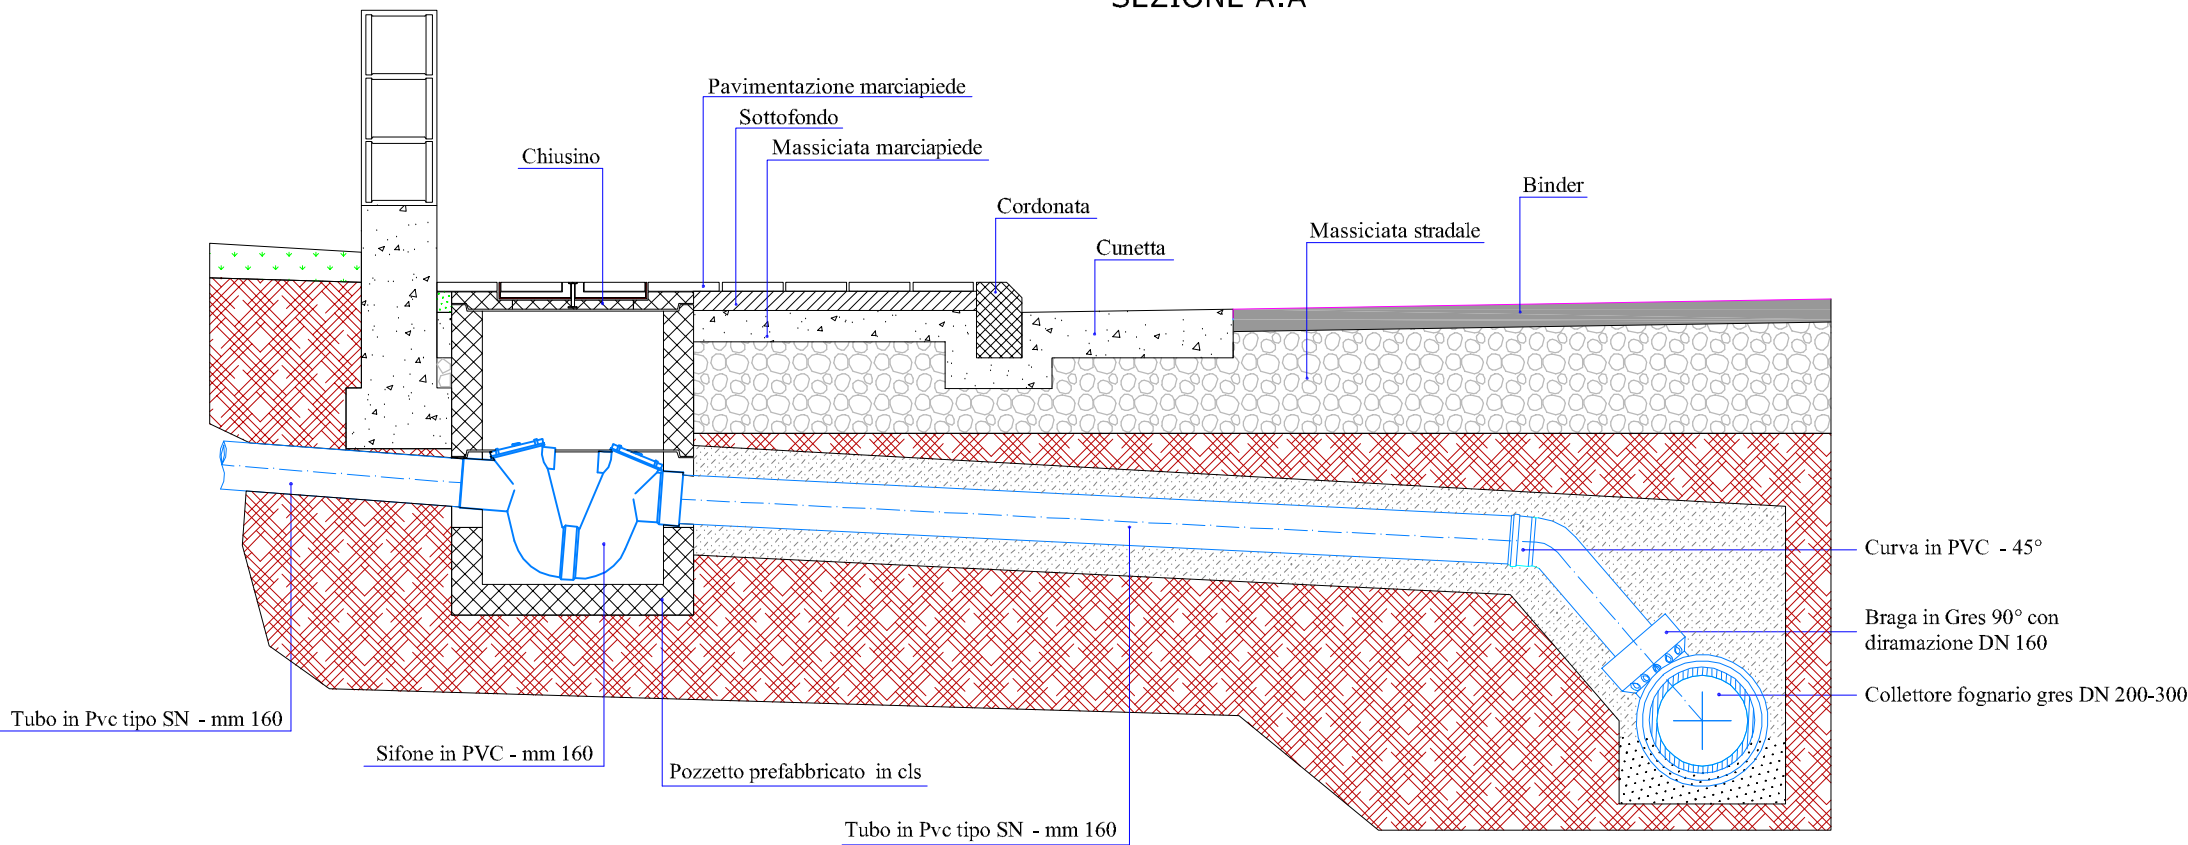

COMUNE DI FURTEI
Provincia Medio Campidano

PROGETTISTI
Ingegnere Casula Massimo
Via Cesare Cabras, n. 22/a
09042 - Monserrato (CA)
mail: ing.massimocasula@gmail.com

Perito Edile Vincenzo Aramu
Via Roma, n. 40
09040 - Furtei (VS)
tel. 070 9302623 / 347 7151705
mail: studioaramu@libero.it

COMMITTENTI
Sig. Corda Sergio Ludano
Sig. Aramu Vincenzo

LAVORI
Piano di Lottizzazione Residenziale Zona "C"
Piano di lottizzazione di iniziativa privata
sito in Furtei - Via Silesu località "Cungiau de su Sennori"
Comparto A - Stralcio funzionale A1 e A2

ELABORATO
Schema Rete Acque Nere

R.U.P.

Sportello Unico Edilizia - Comune di Furtei



SCALA ELABORATI		TAVOLA	PROTOCOLLO	DATA	REVISIONE
☒ 1:20 ☐ 1:50 ☐ 1:100 ☐ 1:200 ☐ 1:250	☒ 1:500 ☐ 1:2000 ☐ 1:4000 ☐ 1:10000 ☐ 1:25000	11	1 0272-17 / Furtei	30 giugno 2017	
Firma committenti:					