




SCHEMA RETE ACQUE METEORICHE
Scala 1:500

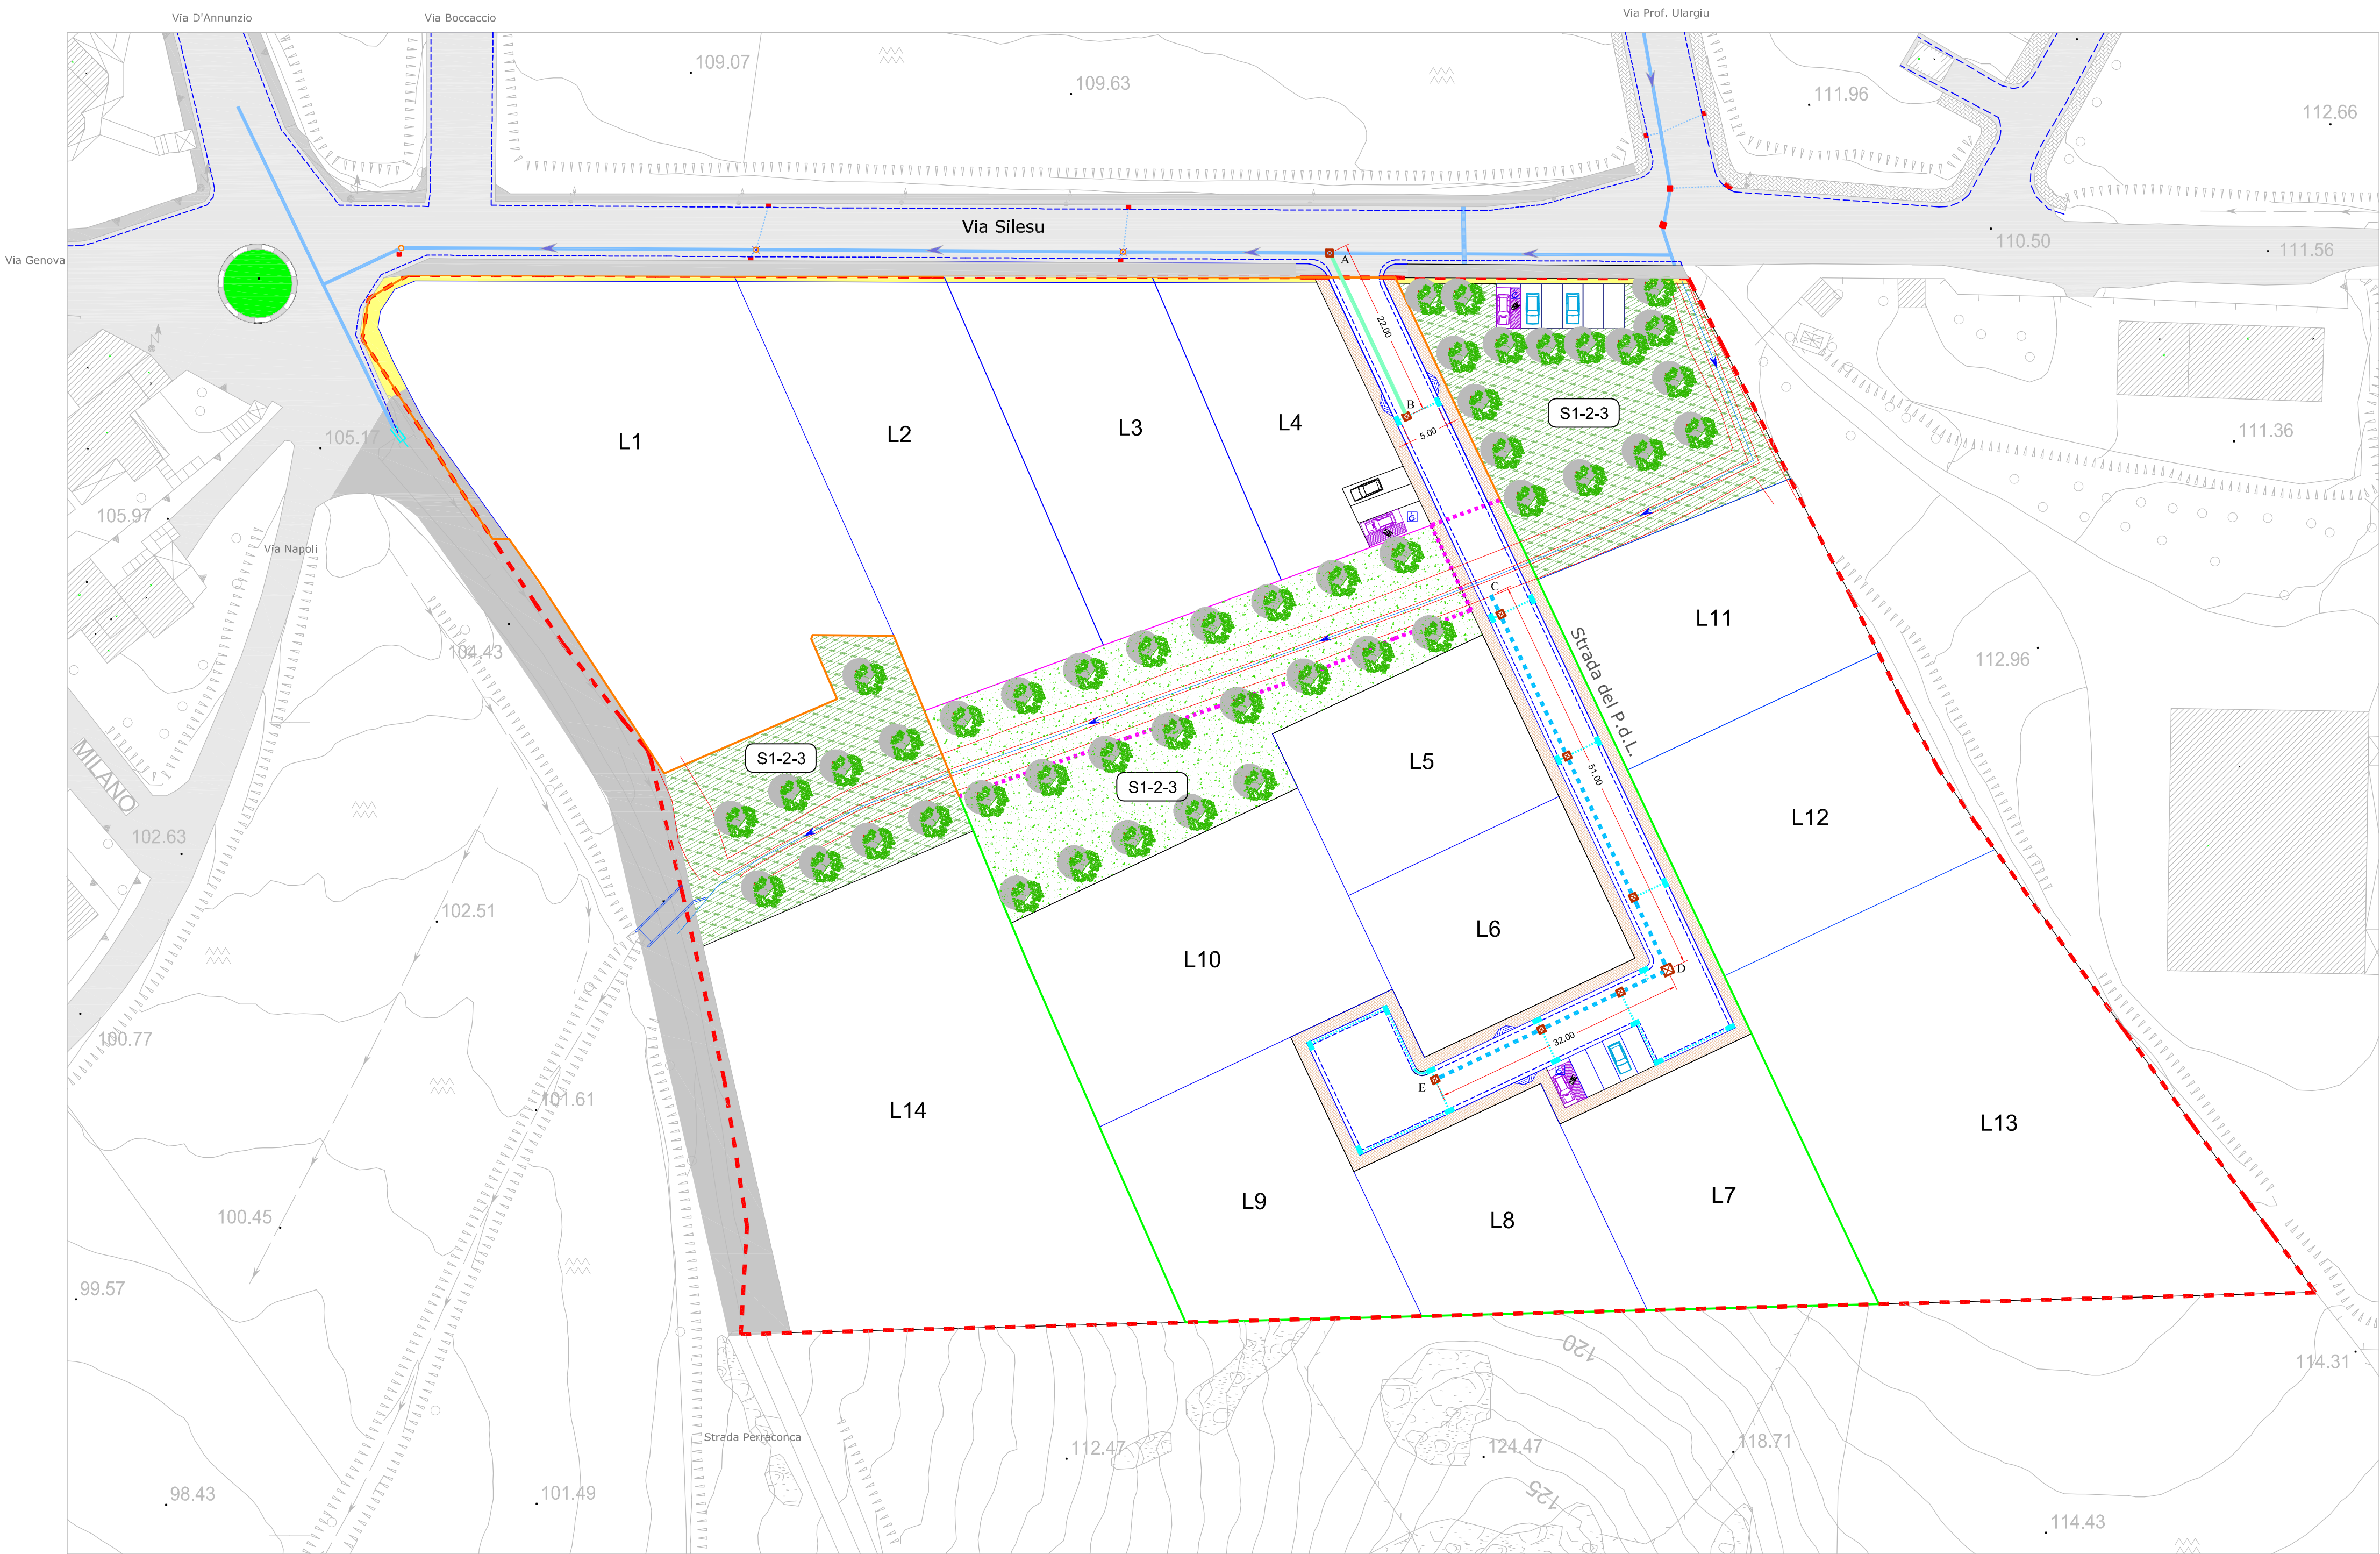

LEGENDA

RETE ESISTENTE	
	RETE ACQUE METEORICHE ESISTENTE - TUBAZIONE CLS Ø 600 mm
	CANALE DI DRENO E RACCOLTA ACQUE METEORICHE
	POZZETTO D'ISPEZIONE ESISTENTE ACQUE METEORICHE
	GRIGLIA CARRABILE RACCOLTA ACQUE METEORICHE
	CADITOIA STRADALE CON GRIGLIA
SUB COMPARTO A1	
	LIMITE COMPARTO
	POZZETTO D'ISPEZIONE - 80 x 80
	CONDOTTA ACQUE METEORICHE PVC SN2 - SDR 51 Ø250 MM TRATTO A-B = 22.00 ML
	LINEA CADITOIE - TUBAZIONE PVC SN2 - SDR 51 Ø160 MM
	CADITOIA IN GHISA CON POZZETTO 40 X 40 CM
SUB COMPARTO A2	
	LIMITE COMPARTO
	POZZETTO D'ISPEZIONE - 80 x 80
	CONDOTTA ACQUE METEORICHE PVC SN2 - SDR 51 Ø300 MM TRATTO C-D = 51.00 ML TRATTO D-E = 32.00 ML
	LINEA CADITOIE - TUBAZIONE PVC SN2 - SDR 51 Ø160 MM
	CADITOIA IN GHISA CON POZZETTO 40 X 40 CM
	MANUFATTO DI ATTRAVERSAMENTO STRADALE

SCHEMA TIPO COLLEGAMENTO CADITOIA - POZZETTO
Scala 1:20

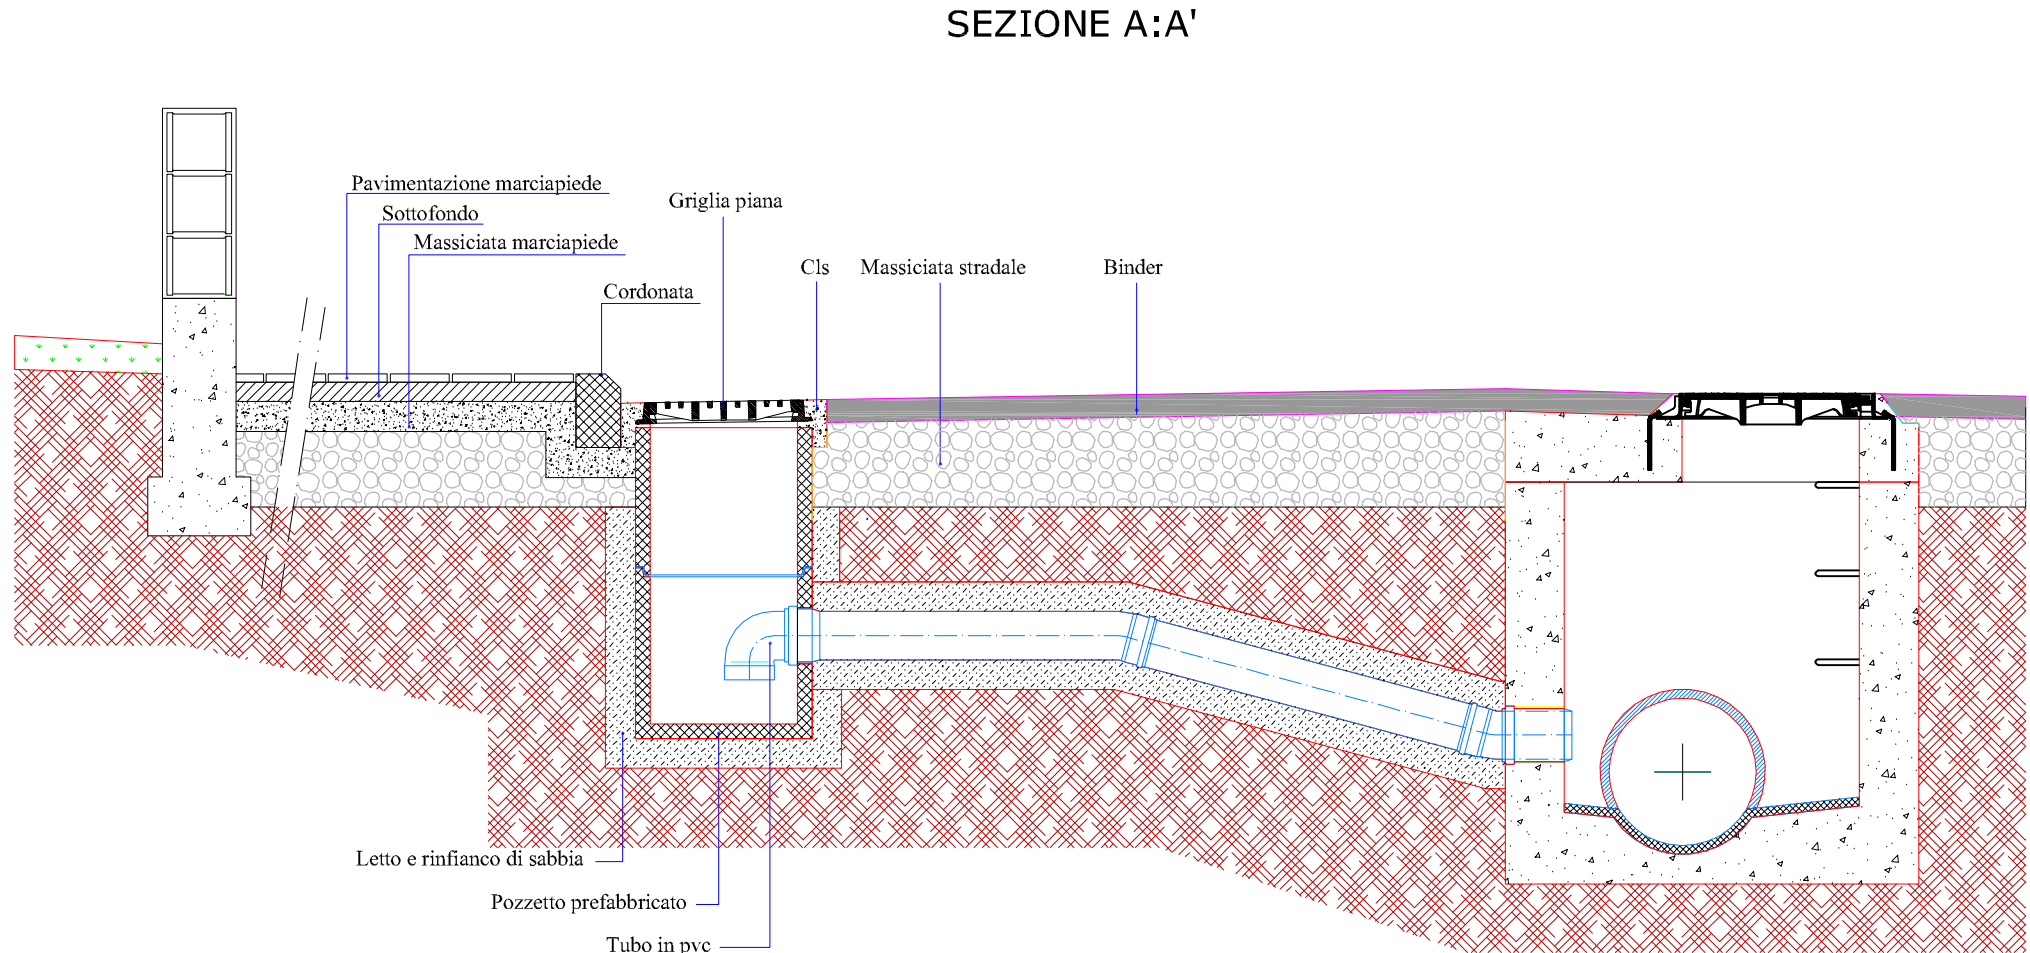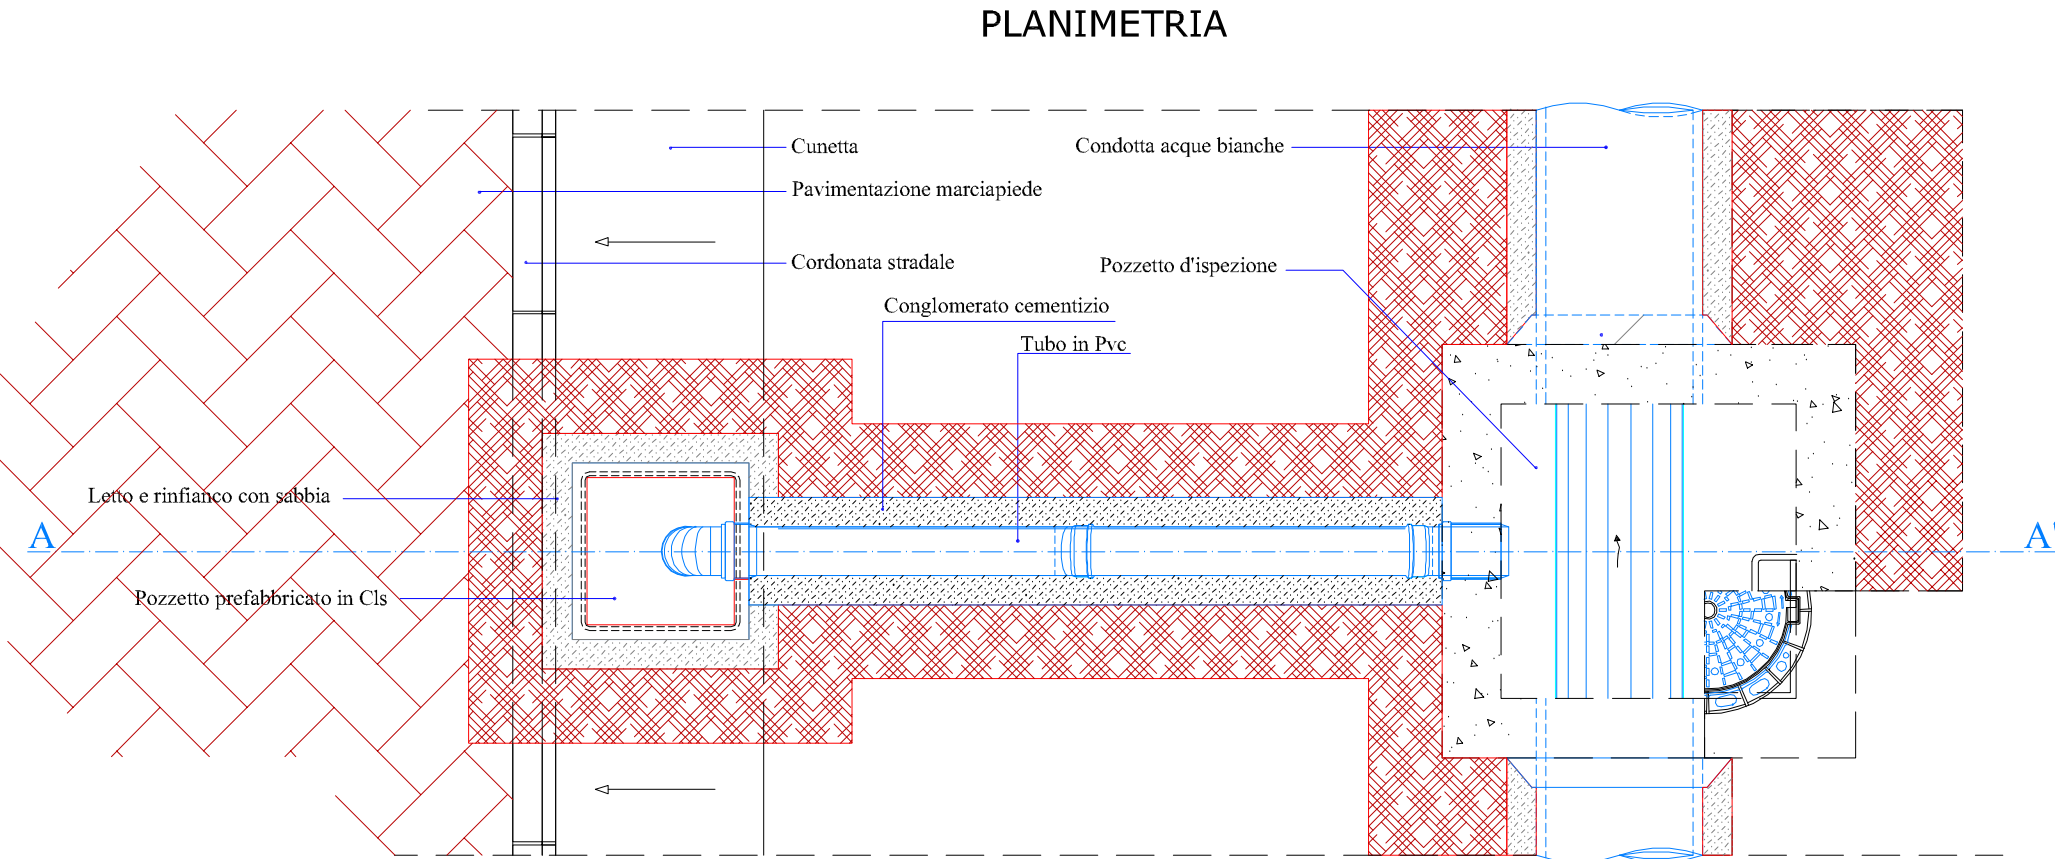

COMUNE DI FURTEI
Provincia Medio Campidano

PROGETTISTI
Ingegnere Casula Massimo
Via Cesare Cabras, n. 22/a
09042 - Monserrato (CA)
mail: ing.massimocasula@gmail.com

Perito Edile Vincenzo Aramu
Via Roma, n. 40
09040 - Furtet (VS)
tel. 070 9302623 / 347 7151705
mail: studioaramu@libero.it

COMMITTENTI
Sig. Corda Sergio Ludiano
Sig. Aramu Vincenzo

LAVORI
Piano di Lottizzazione Residenziale Zona "C"
Piano Attuativo di iniziativa privata
sito in Furtet - Via Silesu - località "Cungiau de su Sennori"
Comparto A - stralci funzionali Sub comparti A1 e A2

ELABORATO
Schema Rete acque meteoriche



SCALA ELABORATI		TAVOLA	PROTOCOLLO	DATA	REVISIONE
		10	1 0272- 17 / Furtet	30 giugno 2017	
Firma committenti :					