


TAB. 1

ELENCO PARTICELLE CATASTALI						
Comparto zona "C" di studio						
DATI CATASTALI						Note
n.	foglio	mappale	Ha	are	c.	
1	10	730			116,00	Proprietà Corda Sergio Luciano ditta ADERENTE
2	10	1682			547,00	
3	10	1683			607,00	
4	10	1685			55,00	
5	10	1686			572,00	
6	10	1687			435,00	
10	10	1695			729,00	
11	10	1696			723,00	
12	10	1697			726,00	
14	10	1702			305,00	
15	10	1703			143,00	
16	10	1704			210,00	
19	10	2732			2 526,00	
36	10	3317			335,00	
38	10	3319			1 639,00	
39	10	3320			947,00	
20	10	3105			128,00	Proprietà Aramu Vincenzo ditta ADERENTE
21	10	3106			617,00	
22	10	3107			18,00	
23	10	3108			449,00	
24	10	3109			370,00	
25	10	3110			616,00	
26	10	3111			10,00	
30	10	3118			63,00	
27	10	3112			36,00	
28	10	3115			213,00	
29	10	3117			223,00	Proprietà Corda Giampietro ditta NON ADERENTE
31	10	3119			206,00	
32	10	3120			37,00	
33	10	3121			2 515,00	
34	10	3123			158,00	
7	10	1689			545,00	Proprietà Corda Silvana ditta NON ADERENTE
8	10	1690			895,00	
9	10	1691			1 070,00	
13	10	1699			749,00	
17	10	1705			687,00	
18	10	1706			181,00	
35	10	3316			387,00	
37	10	3318			381,00	
40	10	3321			388,00	
Superficie nominale complessiva mq					21 557,00	
Superficie grafica complessiva mq					21 557,00	

DESTINAZIONE URBANISTICA DELLE AREE
sovrapposizione particelle catastali

Scala 1:1000

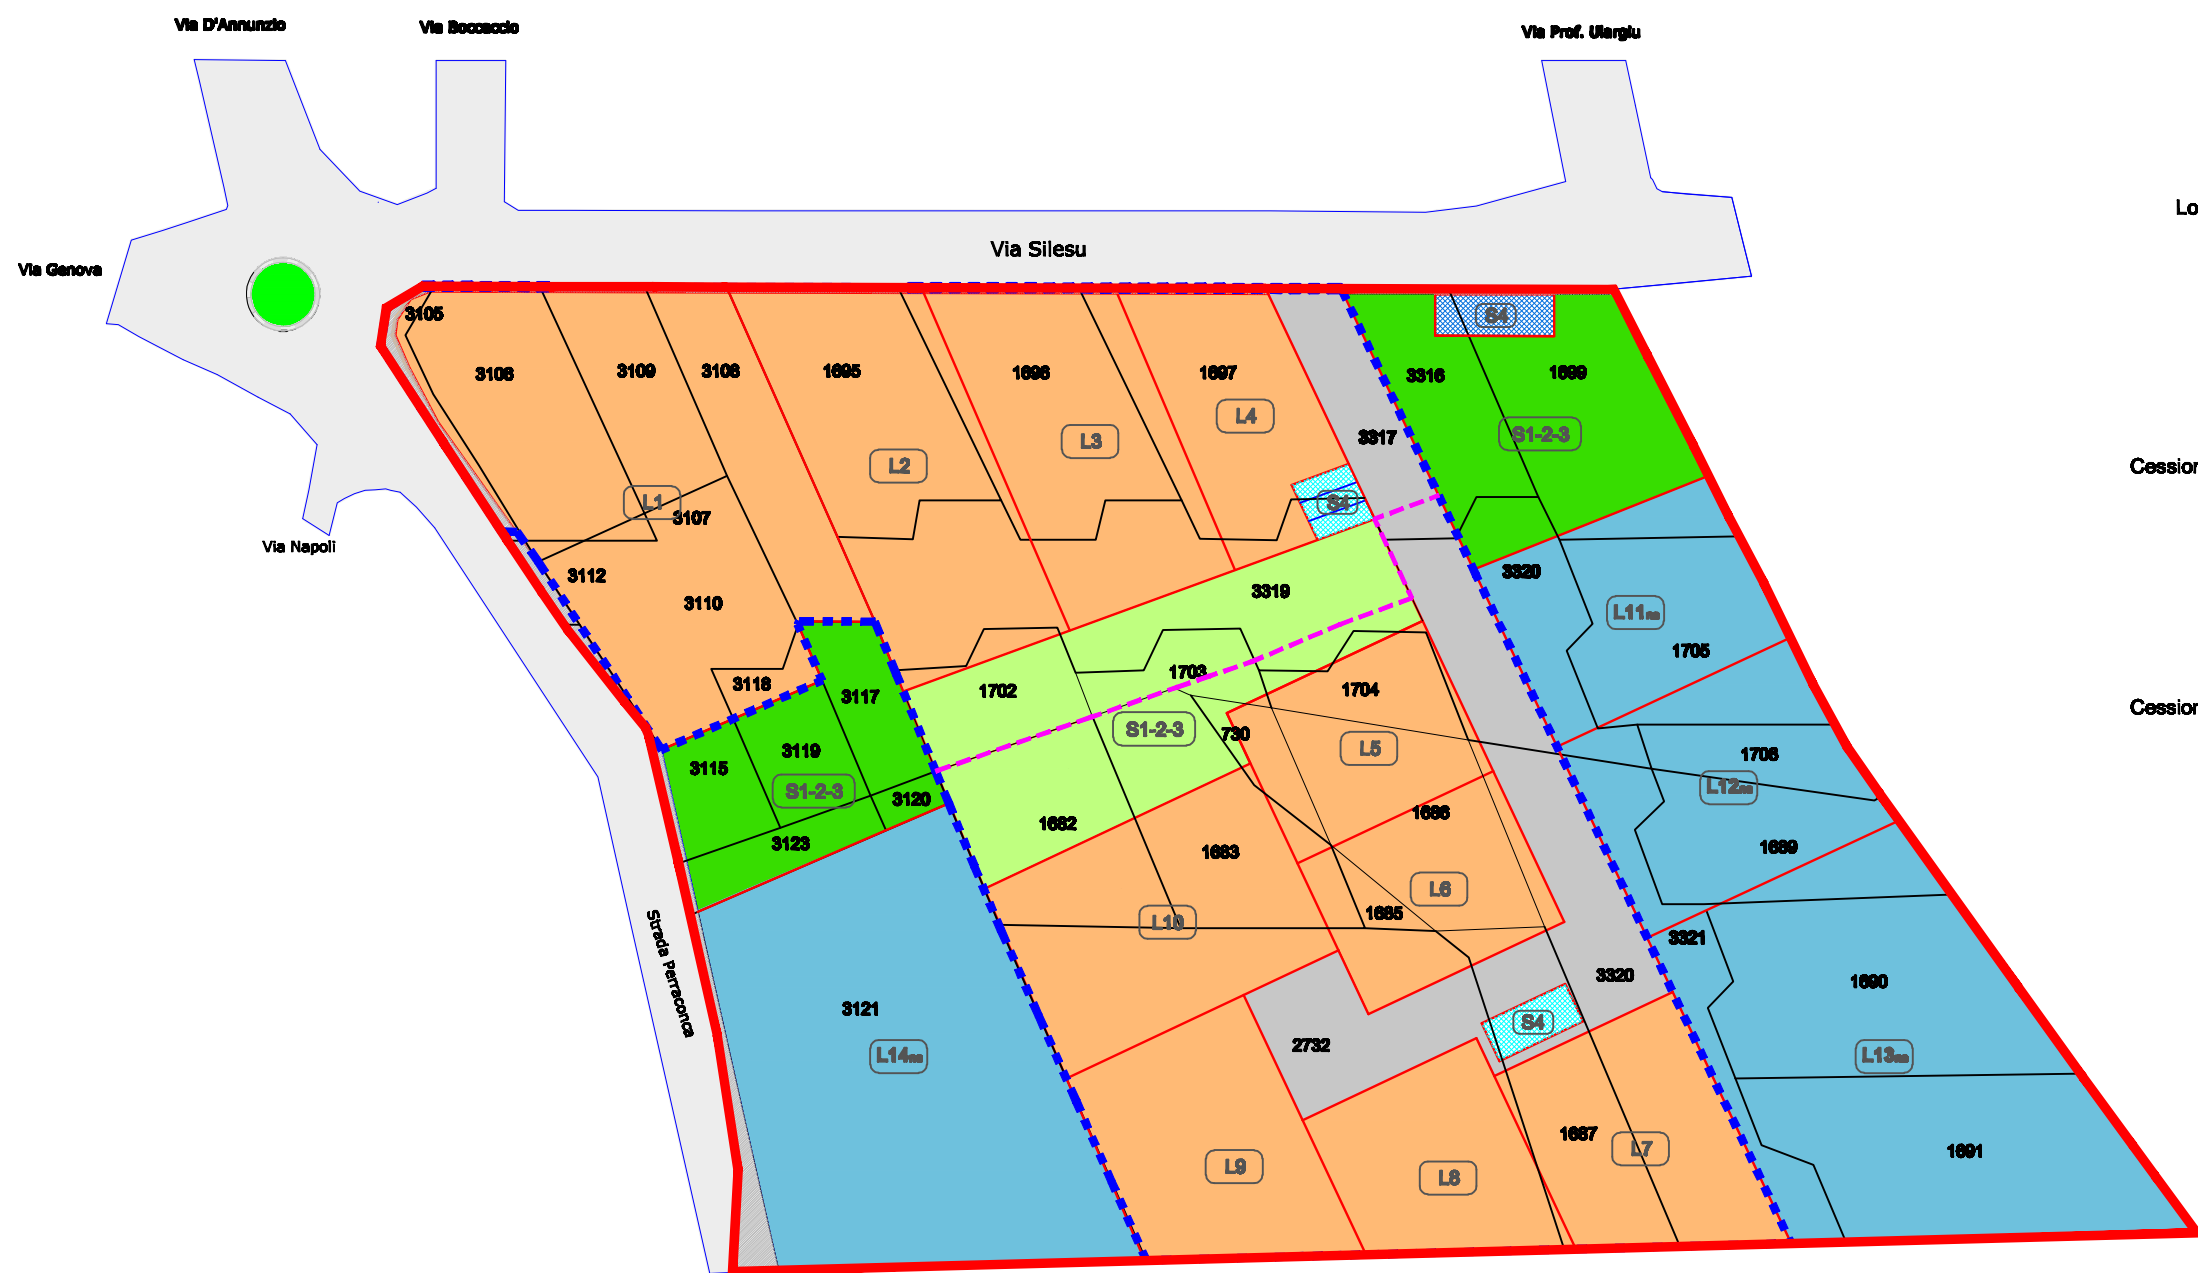

LEGENDA PREVISIONI DI PIANO

- PERIMETRO DEL COMPARTO GENERALE DI ZONA "C"
- PERIMETRO STRALCIO COMPARTO "A"
- COMPARTO "A" - Lotti aderenti sub comparti A1 + A2
- COMPARTO "B" - Lotti non aderenti mq
- AREA SERVIZI S1-S2-S3 - Comparto A
- AREA SERVIZI S1-S2-S3 - Comparto B
- S4 - PARCHEGGI Comparto A
- S4 - PARCHEGGI Comparto B
- VIABILITA' FUTURA DI PIANO
- RETTIFICHE STRADALI
- VIABILITA' ESISTENTE
- PARTICELLE CATASTALI
- PREVISIONE LOTTI DI PIANO
- LIMITI TRA IL SUB - COMPARTI A1 e A2

COMUNE DI FURTEI

COMUNE DI FURTEI
Provincia Medio Campidano

PROGETTISTI

Ingegnere Casula Massimo
Via Cesare Cabras, n. 22/a
09042 - Monserrato (CA)
mail: ing.massimocasula@gmail.comPerito Edile Vincenzo Aramu
Via Roma, n. 40
09040 - Furti (VS)
tel. 070 9302623 / 347 7151705
mail: studioaramu@libero.it

COMMITTENTI

Sig. Corda Sergio Luciano
Sig. Aramu Vincenzo

LAVORI

Piano di Lottizzazione Residenziale Zona "C"
Piano di lottizzazione di iniziativa privata
sito in Furti - Via Silesu località "Cungiau de su Sennori"
Comparto A - stralci funzionali A1 e A2

ELABORATO

Sovrapposizione catastale
con la zonizzazione urbanistica
delle aree del P.d.L.

R.U.P.

Sportello Unico Edilizia - Comune di Furti



Studio Aramu

SCALA ELABORATI	TAVOLA	PROTOCOLLO	DATA	REVISIONE
☐ 1:10 ☐ 1:50 ☐ 1:100 ☐ 1:200 ☐ 1:250	☐ 1:500 ☒ 1:1000 ☐ 1:4000 ☐ 1:10000 ☐ 1:25000	1 0272-17 / Furti	30 giugno 2017	
Firma committenti:				