


PLANIMETRIA GENERALE COMPARTO ZONA "C"

Scala 1:1000
Dimostrazione Grafica della Superficie del Comparto

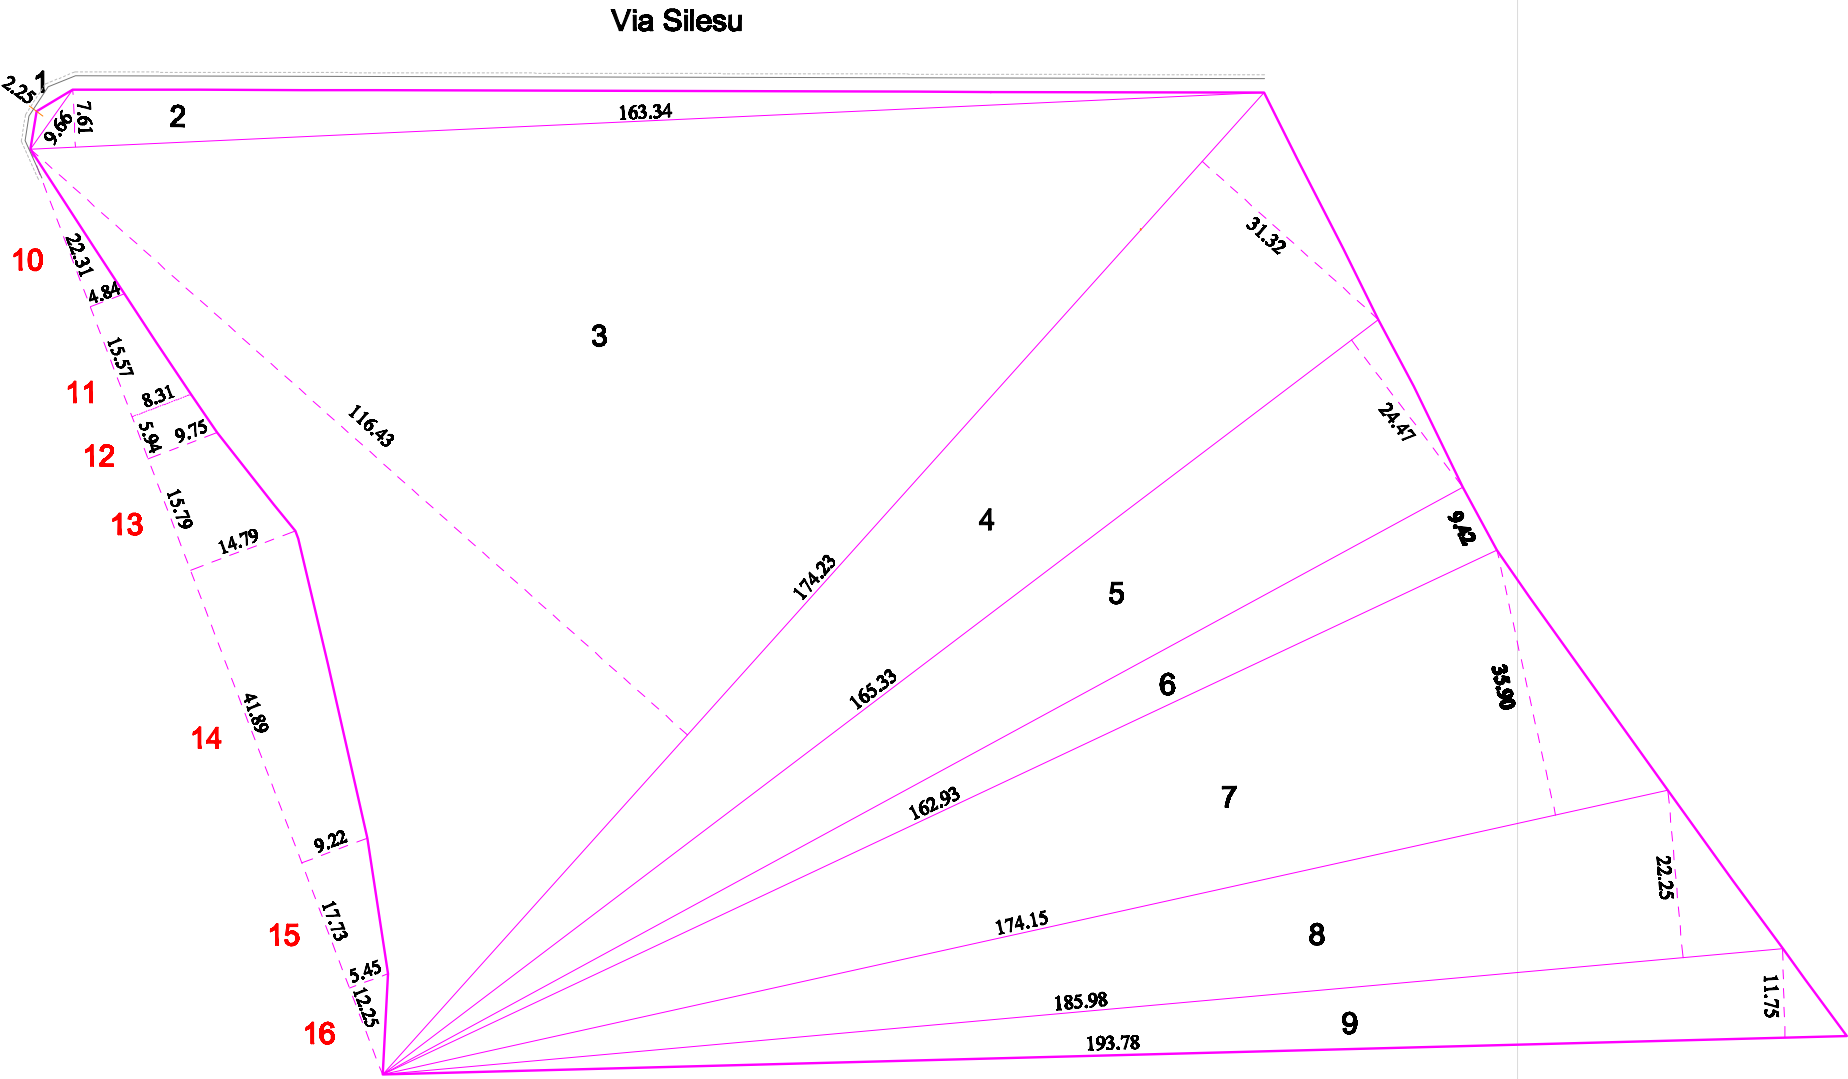

TAB. 1

Dimostrazione analitica superficie comparto		
Riferimento	CALCOLO	Superficie
1	0,50 x (9,66 x 2,25)	10,87
2	0,50 x (163,34 x 7,61)	621,51
3	0,50 x (174,23 x 116,43)	10.142,80
4	0,50 x (174,23 x 31,32)	2.728,44
5	0,50 x (165,33 x 24,47)	2.022,81
6	0,50 x (162,93 x 9,42)	767,40
7	0,50 x (174,15 x 35,90)	3.125,99
8	0,50 x (185,98 x 22,25)	2.069,03
9	0,50 x (193,78 x 11,75)	1.138,46
10	0,50 x (22,31 x 4,84)	- 53,99
11	0,50 x [(4,84 + 8,31) x 15,57]	- 102,37
12	0,50 x [(8,31 + 9,75) x 5,94]	- 53,64
13	0,50 x [(9,75 + 14,79) x 15,79]	- 193,74
14	0,50 x [(9,22 + 14,79) x 41,89]	- 502,89
15	0,50 x [(5,45 + 9,22) x 17,73]	- 130,05
16	0,50 x (12,25 x 5,45)	- 33,38
TOTALE superficie comparto mq		21.557,24
		21.557,00



COMUNE DI FURTEI
Provincia Medio Campidano

PROGETTISTI
Ingegnere Casula Massimo
Via Cesare Cabras, n. 22/a
09042 - Monerrato (CA)
mail: ing.massimocasula@gmail.com

Perito Edile Vincenzo Aramu
Via Roma, n. 40
09040 - Furtei (VS)
tel. 070 9302623 / 347 7151705
mail: studioaramu@libero.it

COMMITTENTI
Sig. Corda Sergio Luciano
Sig. Aramu Vincenzo

LAVORI
Piano di Lottizzazione Residenziale Zona "C"
Piano di lottizzazione di iniziativa privata
sito in Furtei - Via Silesu località "Cungiau de su Sennori"
COMPARTO A - Stralci funzionali sub comparti A1 e A2

ELABORATO
Planimetria generale del comparto zona C del P.U.C.
Dimostrazione grafica superficie del comparto

R.U.P.
Sportello Unico Edilizia - Comune di Furtei



Studio Aramu

SCALA ELABORATI		TAVOLA	PROTOCOLLO	DATA	REVISIONE
☐ 1:10 ☐ 1:50 ☐ 1:100 ☐ 1:200 ☐ 1:250	☐ 1:500 ☒ 1:1000 ☐ 1:4000 ☐ 1:10000 ☐ 1:25000	16	1 0272-17 / Furtei	30 giugno 2017	
Firma committenti:					