

COMMITTENTE:  
Comune di Sarezzo  
Piazza Cesare Battisti, 4  
25066 - Sarezzo (BS)

PROGETTISTA:  
Ing. Giovanni Bono

CONSULENZA GEOLOGICA:  
Geol. Luca M. Albertelli

Geol. Iuri Dino Tagliaferri

STUDIO PROGETTAZIONE  
BENGENERING STUDIO ASSOCIATO  
UFFICI SEDE OPER. Via Gera 29, 25050 Noardo (BS)

LAND & CO GEO  
Via Roma, 10 - Mantova (MN)  
Tel. 0376 431111 - Fax 0376 431112  
P.IVA 01518910209  
www.landandcogeo.it


REGIONE LOMBARDIA  
Provincia di BRESCIA  
Comune di SAREZZO

**PROGETTO ESECUTIVO**  
Ulteriori opere di mitigazione del rischio da caduta massi in  
località Noboli - Lotto 2 a




N° Titolo  
**SIMULAZIONE 2D**  
**19 SEZIONI DI**  
**PROGETTO**

Maggio 2024

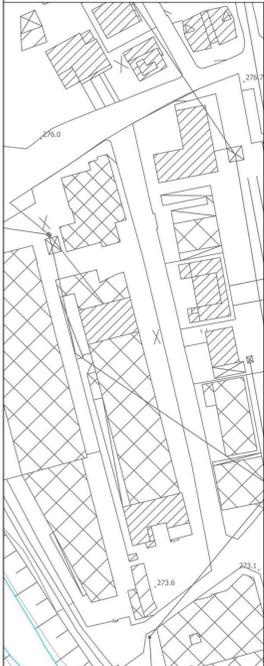

**SEZIONE 1**


Volume V1 - 0,5 mc sferico

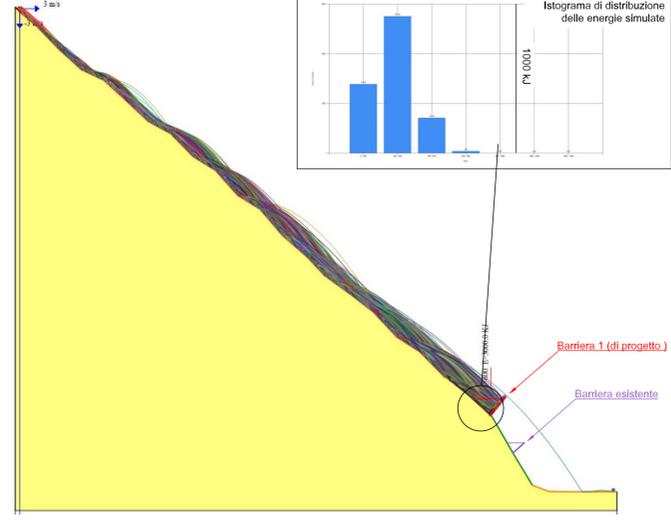



Volume V2 - 1,5 mc discoidale



Grafici da calcolo volume V1

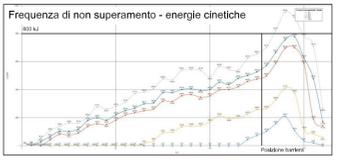

Grafici da calcolo volume V2

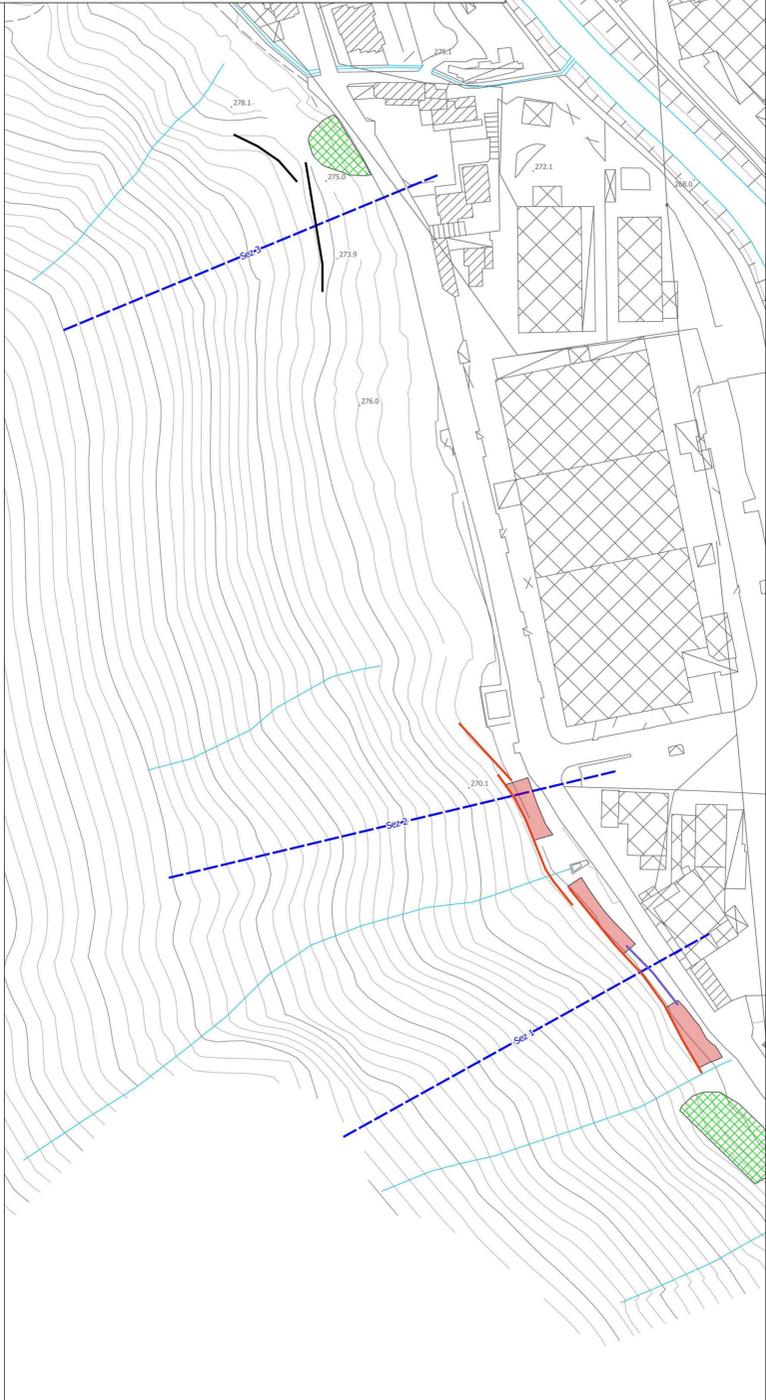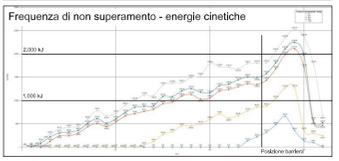


**SEZIONE 2**


Volume V1 - 0,5 mc sferico




Volume V2 - 1,5 mc discoidale

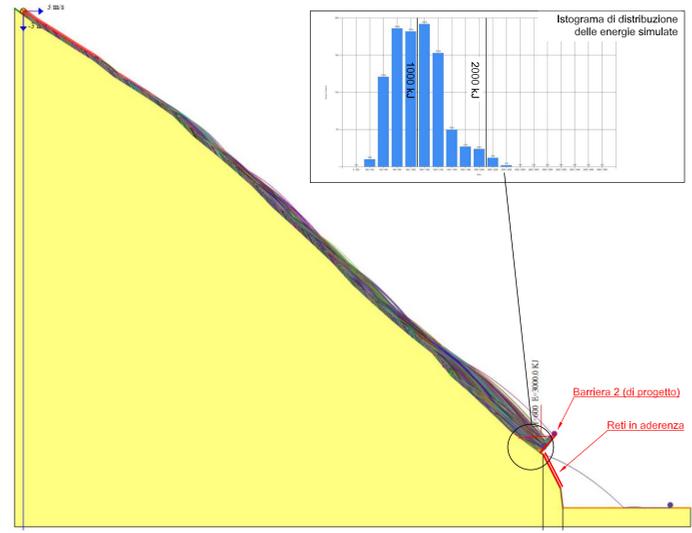

Grafici da calcolo volume V1

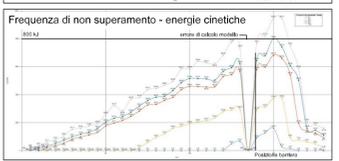


Grafici da calcolo volume V2

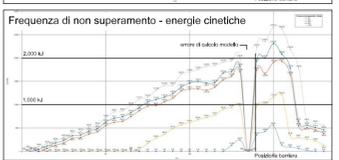


**SEZIONE 3**



Volume V1 - 0,5 mc sferico

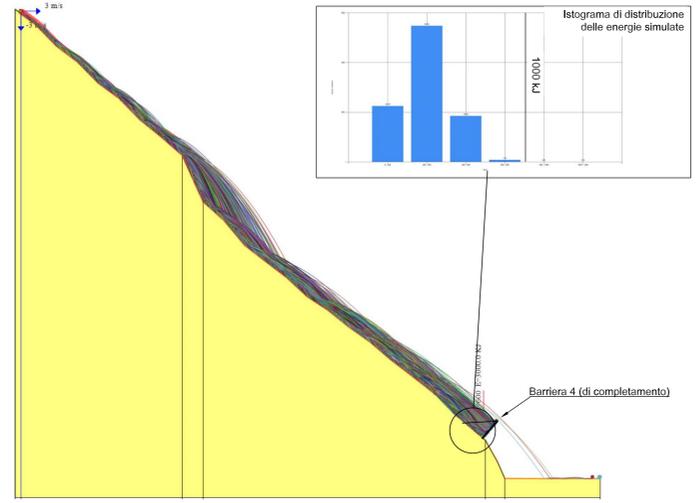

Volume V2 - 1,5 mc discoidale

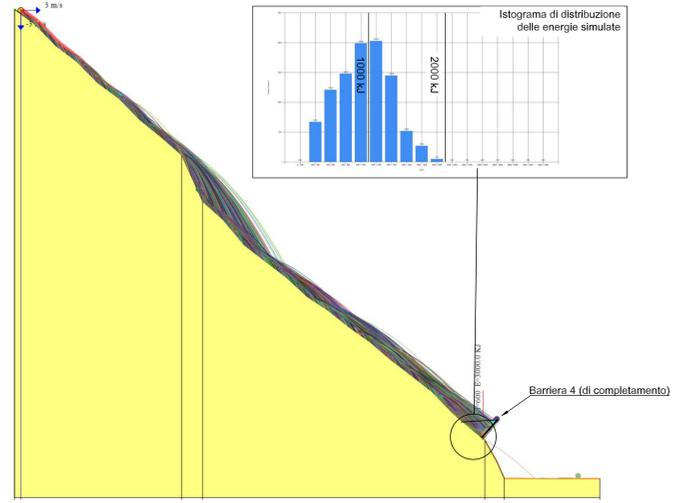

Grafici da calcolo volume V1

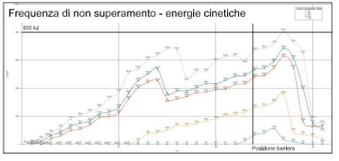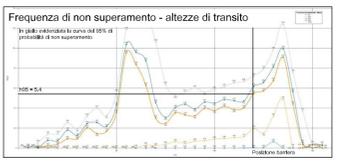

Grafici da calcolo volume V2

